



PLANTA BAIXA

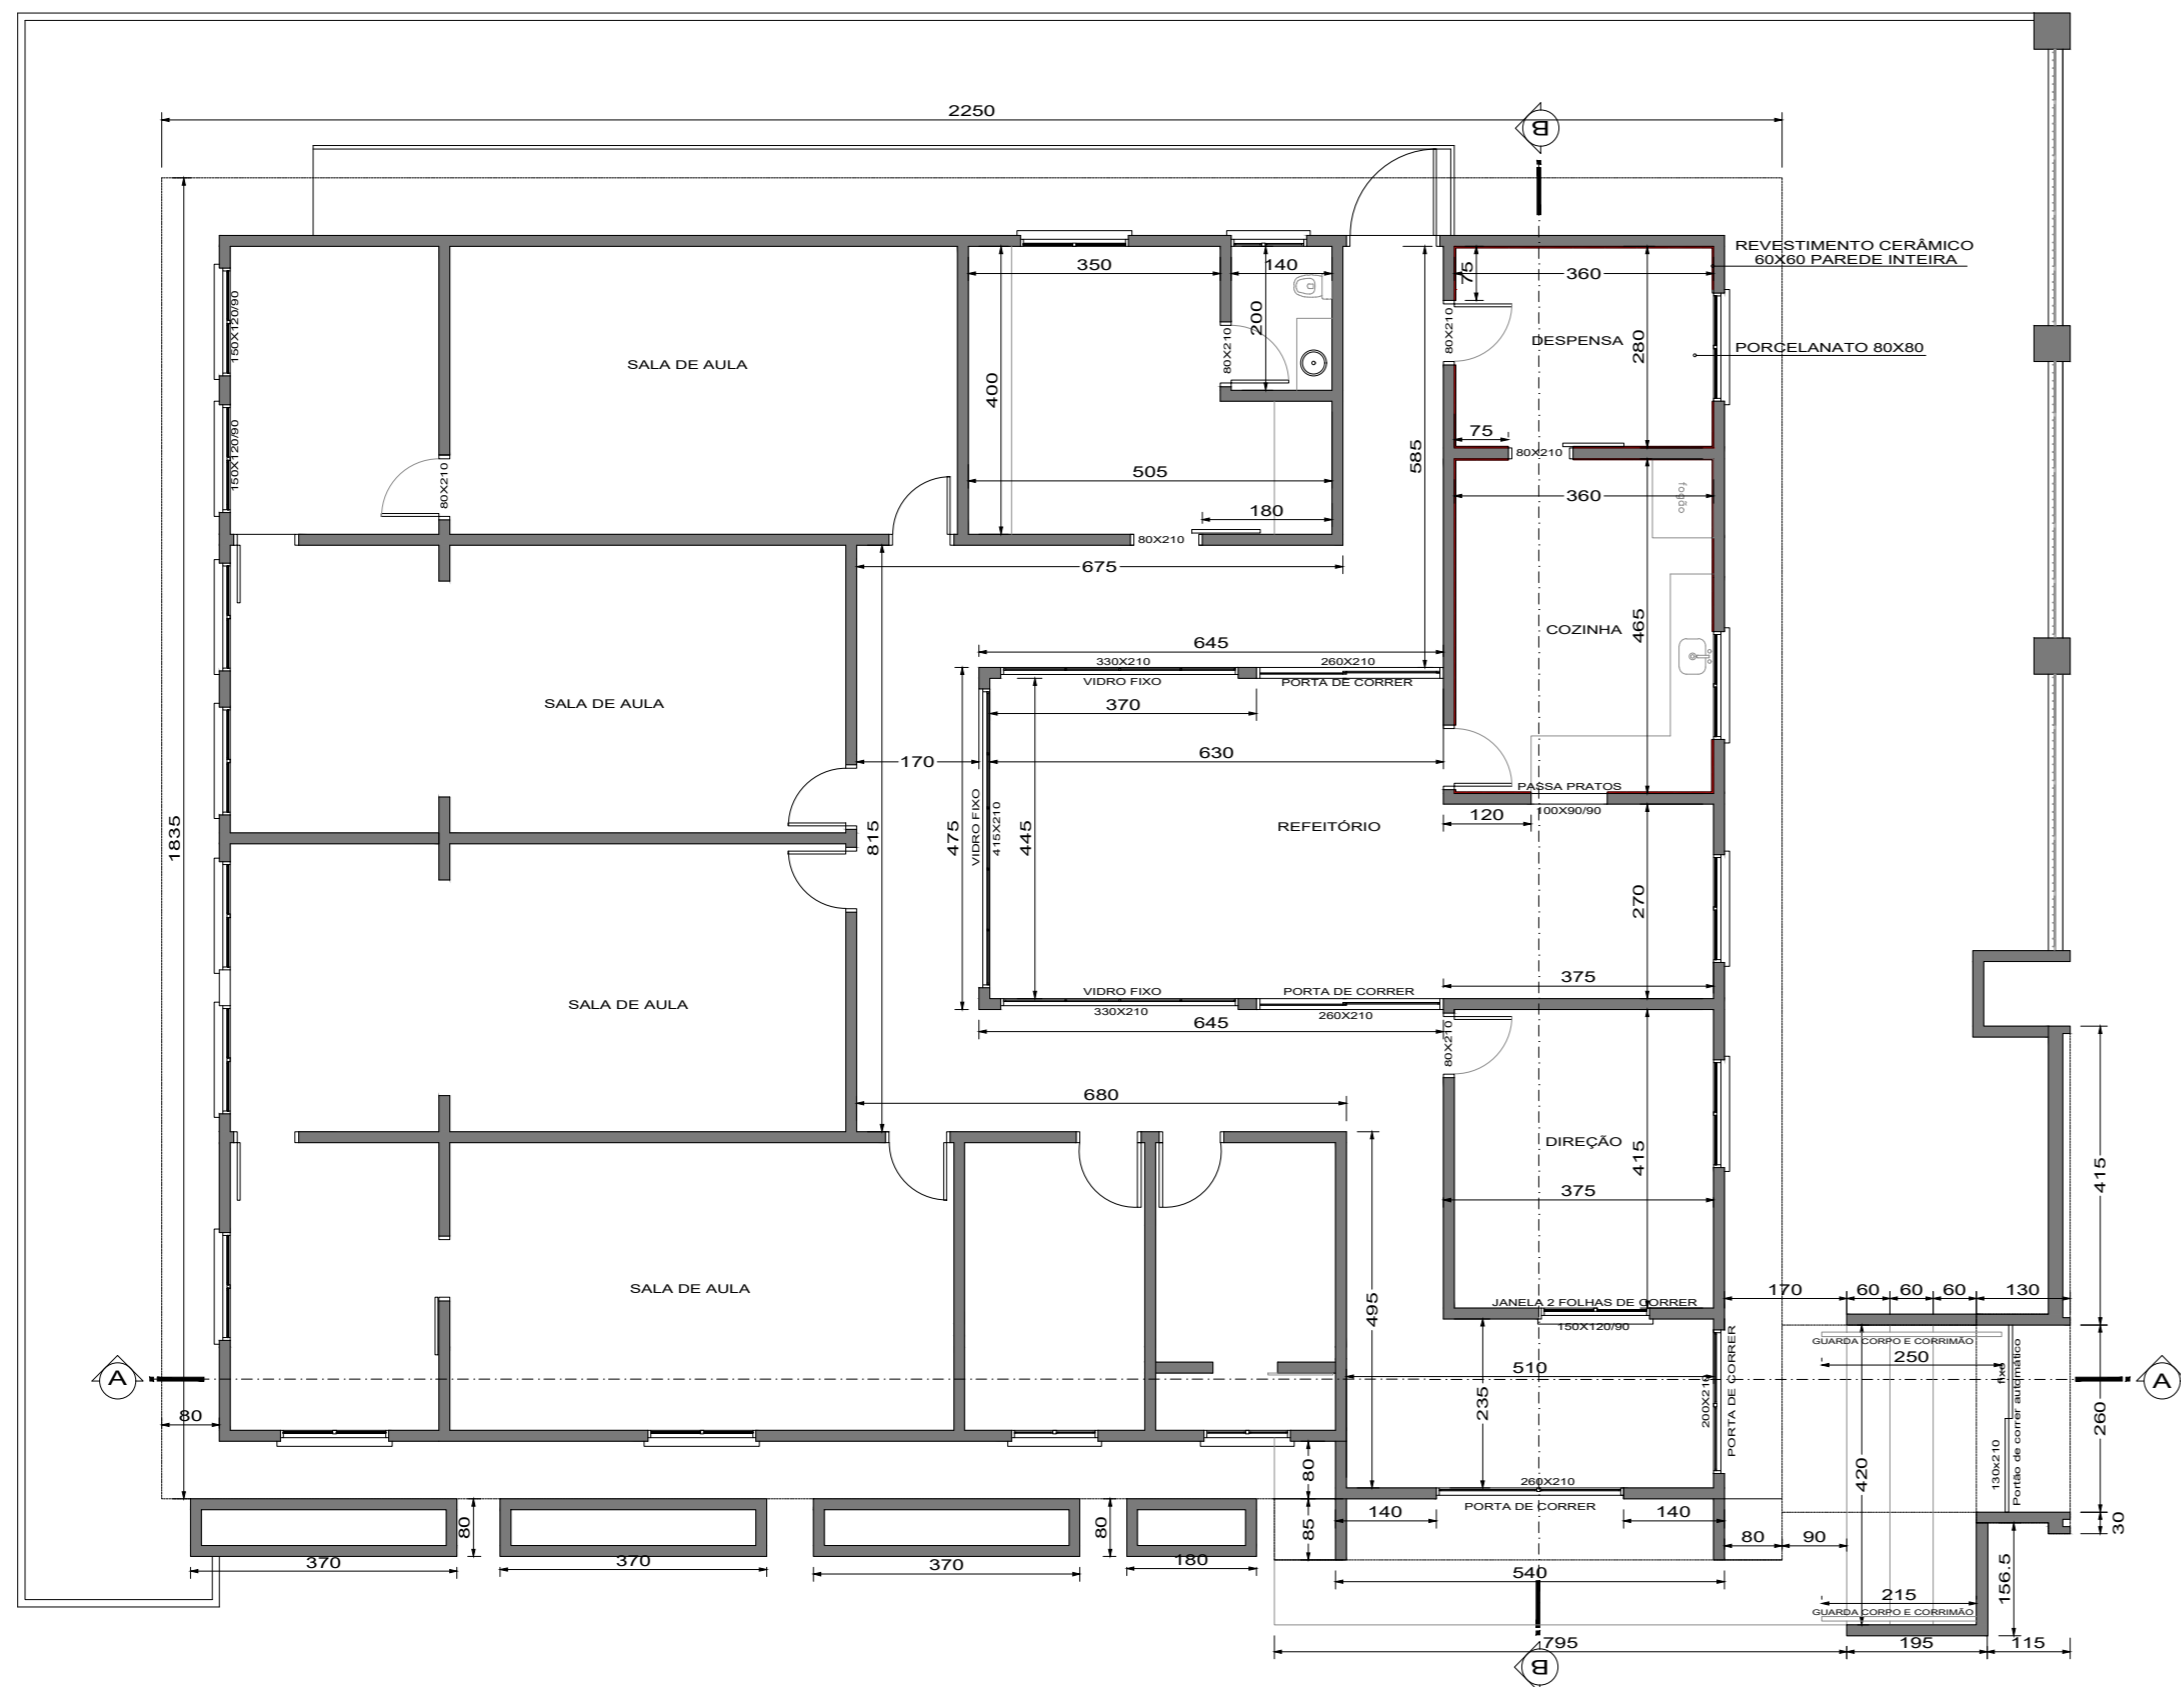

**PLANTA BAIXA
À Reformar**
A: 369,88 m²
Ampliação Pav. Térreo
A: 24,96 m²

 


À REFORMAR: 369,88m²
 À CONSTRUIR: 24,96m²

SITUAÇÃO




MAPA DO BRASIL

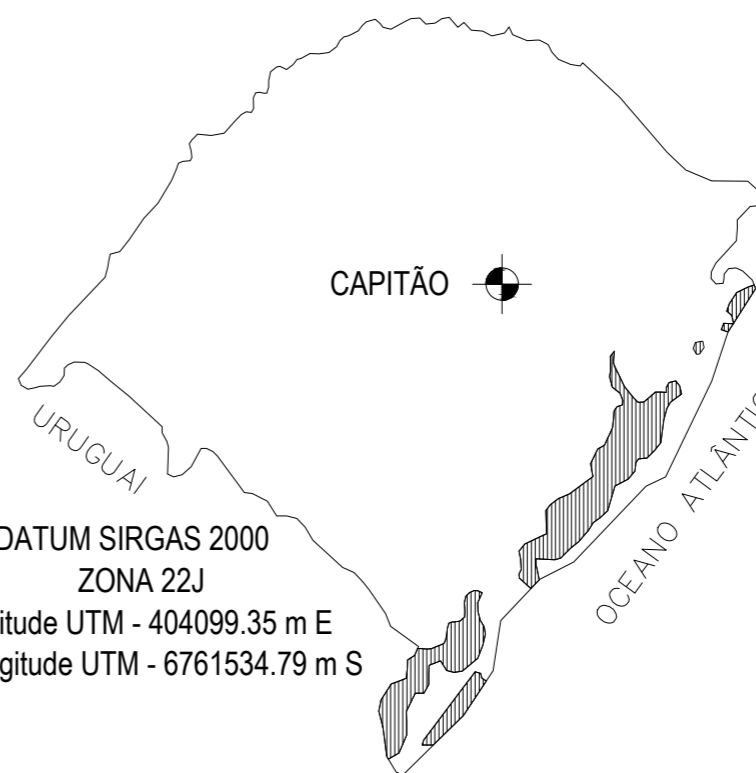

MAPA DO RIO GRANDE DO SUL

DATUM SIRGAS 2000
ZONA 22J
Latitude UTM - 404099.35 m E
Longitude UTM - 6761534.79 m S

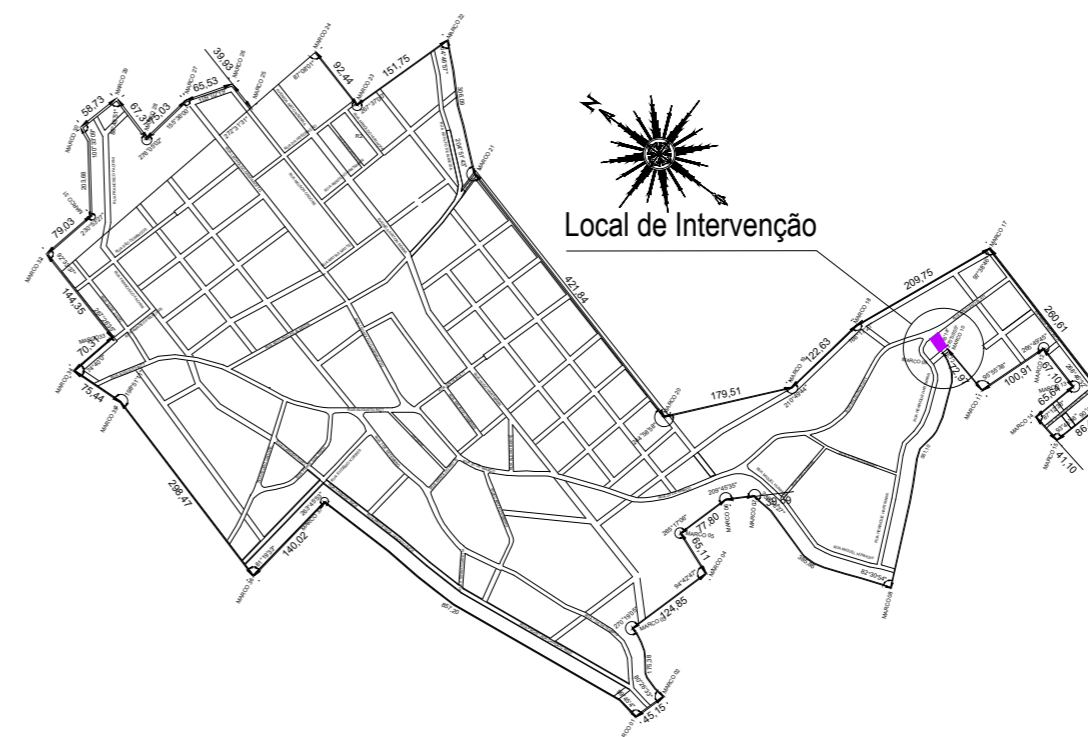

MAPA DO PERÍMETRO URBANO DO MUNICÍPIO DE CAPITÃO

AMPLIAÇÃO E REFORMA EMEI BEM QUERER			
Município de Capitão/RS Marco André da Costa - Prefeito Municipal		Eng.º Alino Patrício Hinemeier CREA RS 27366	
04/2026	Rua Balduino Blatt, nº 551	1/50	A2
Capitão - RS	Centro	01,05	m
Situação, Localização e Planta Baixa		2026	
24,96 m ²	369,88 m ²	14347055	