




Projeto com Alterações

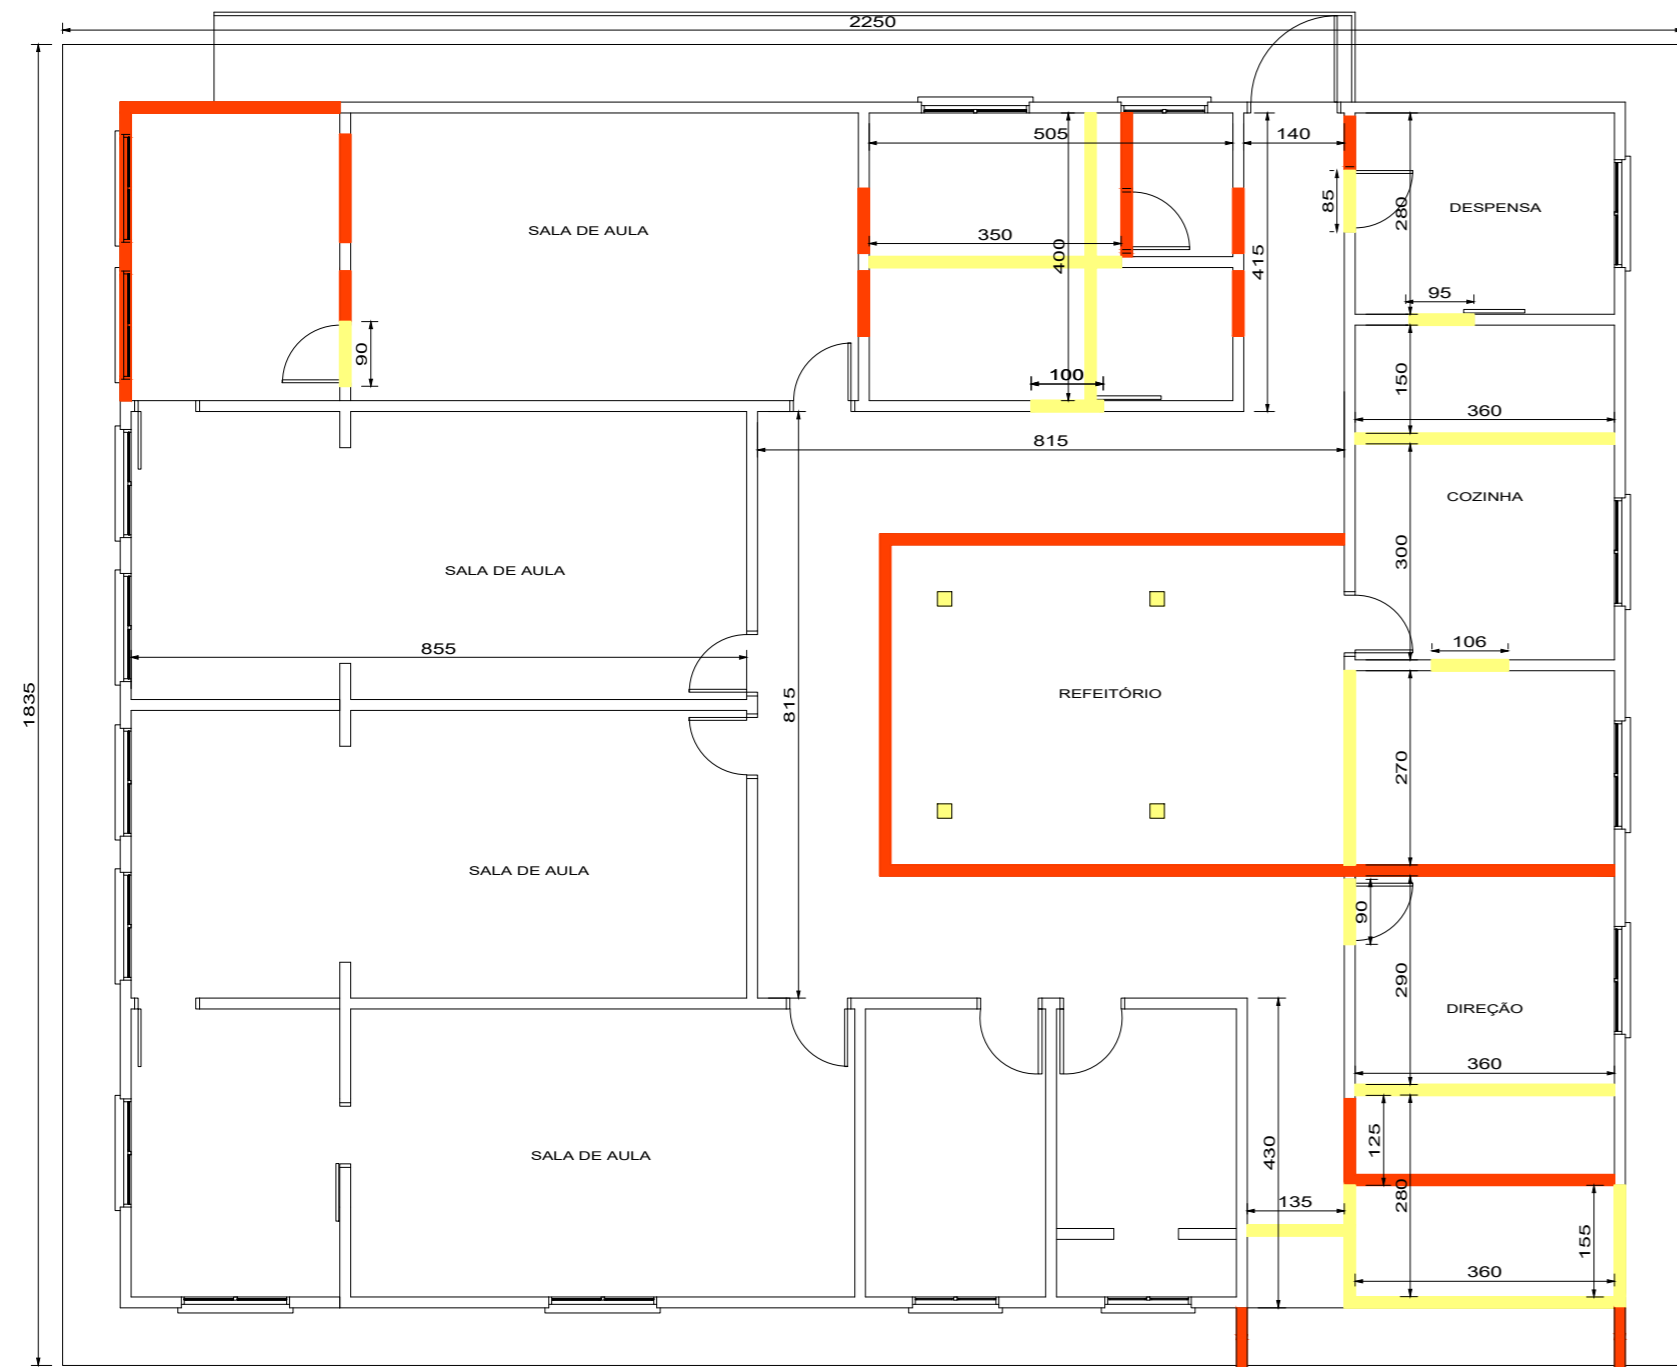

Projeto Final

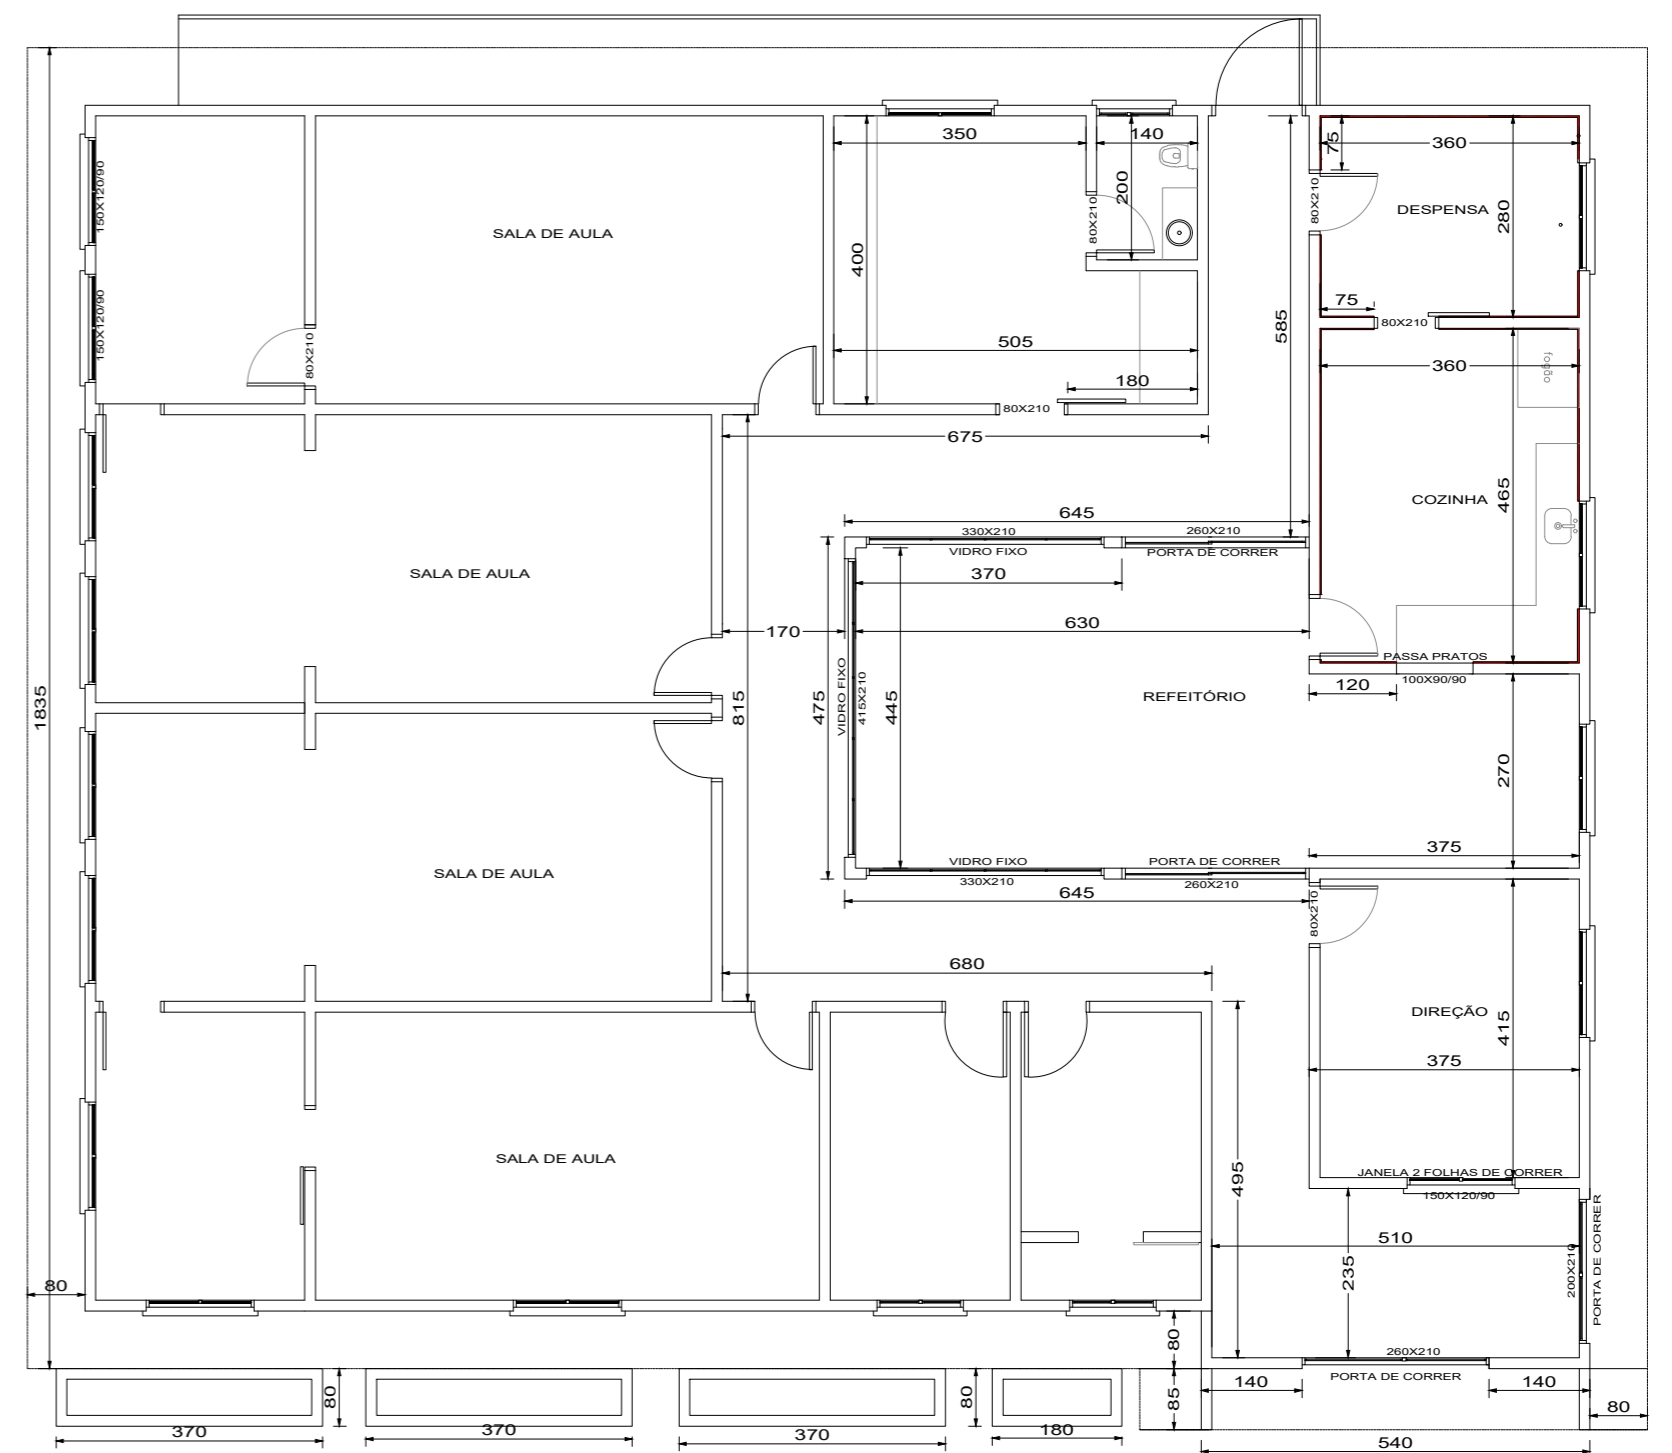

Projeto Inicial

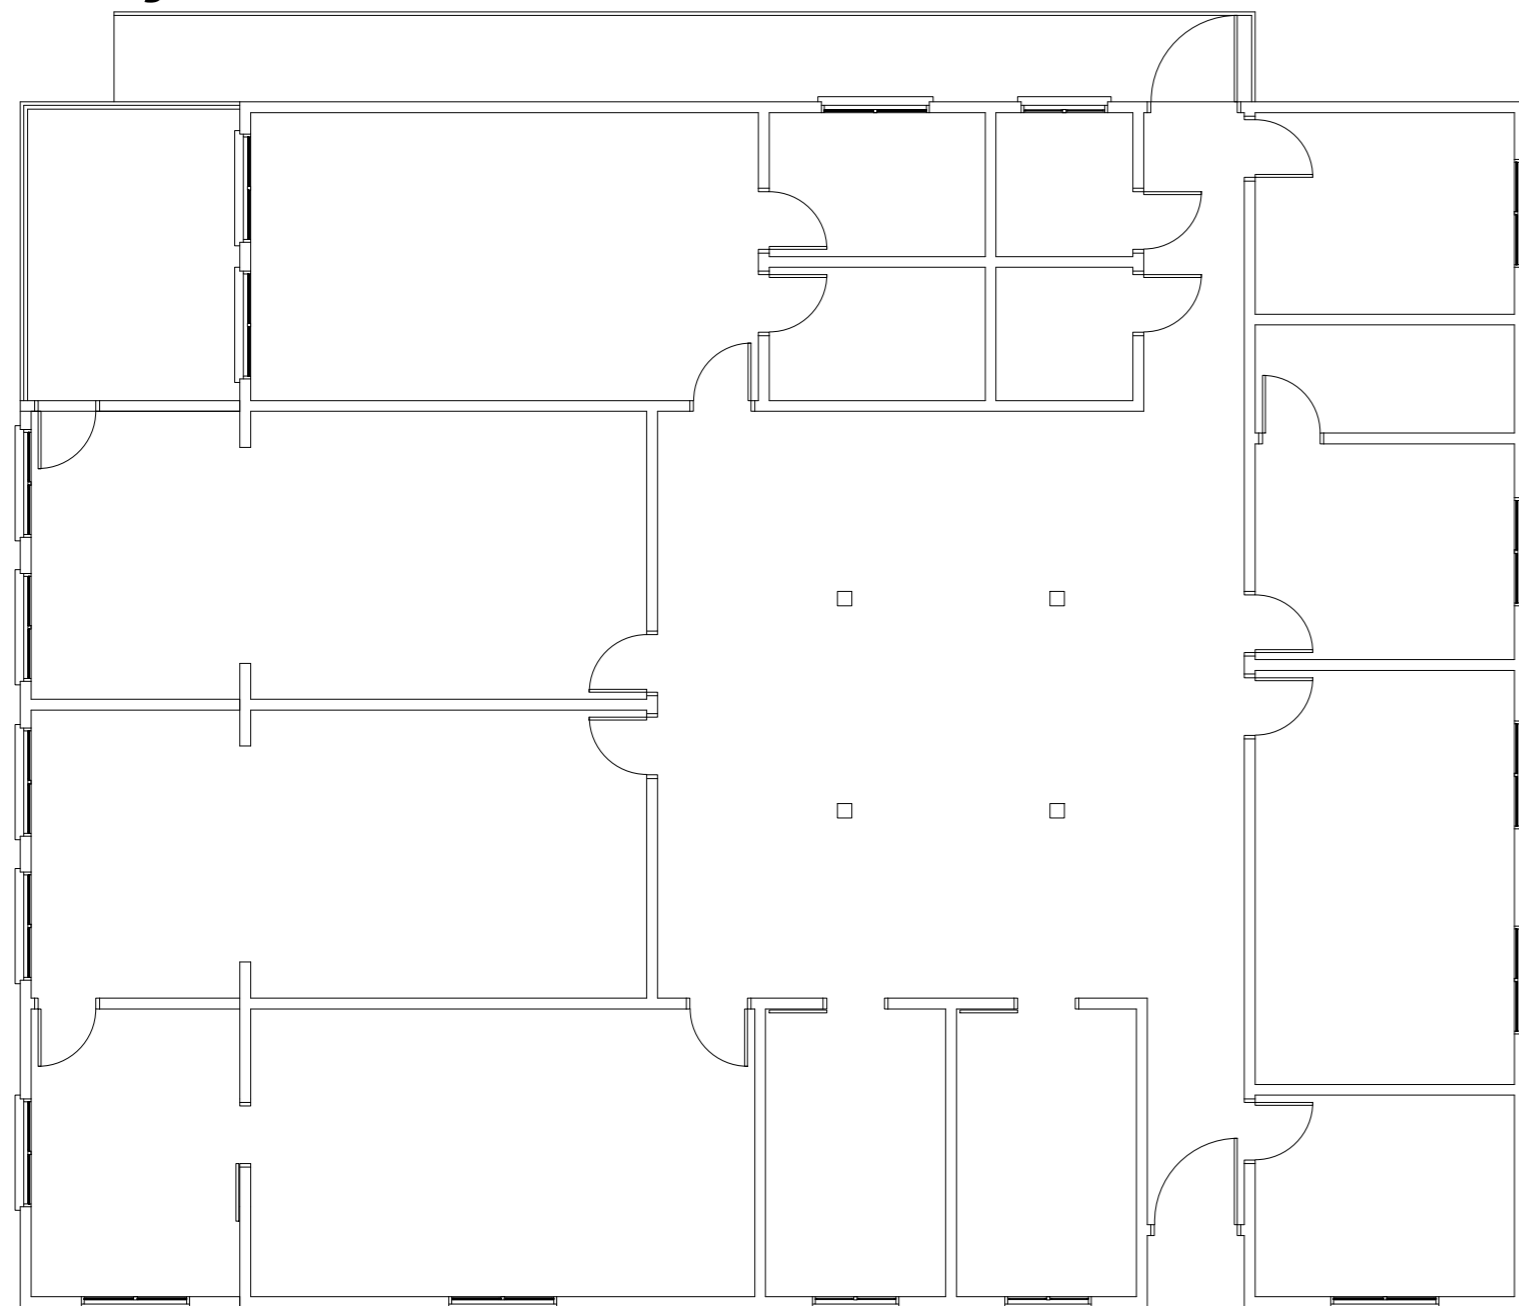

TÍTULO DO PROJETO: AMPLIAÇÃO E REFORMA EMEI BEM QUERER			
Município de Capitão/RS Marco André da Costa - Prefeito Municipal		Eng.º Aline Patrícia Hinemeier CREA RS 17366	
Rua Balduino Blatt, nº 551		EMEI BEM QUERER	
Centro		03/05	
Planta Demolições e Construções		14347055	
24,96 m²		369,88 m²	
04/2026		1/50	
Capitão - RS		03/05	
2026		2026	