


CORTE BB

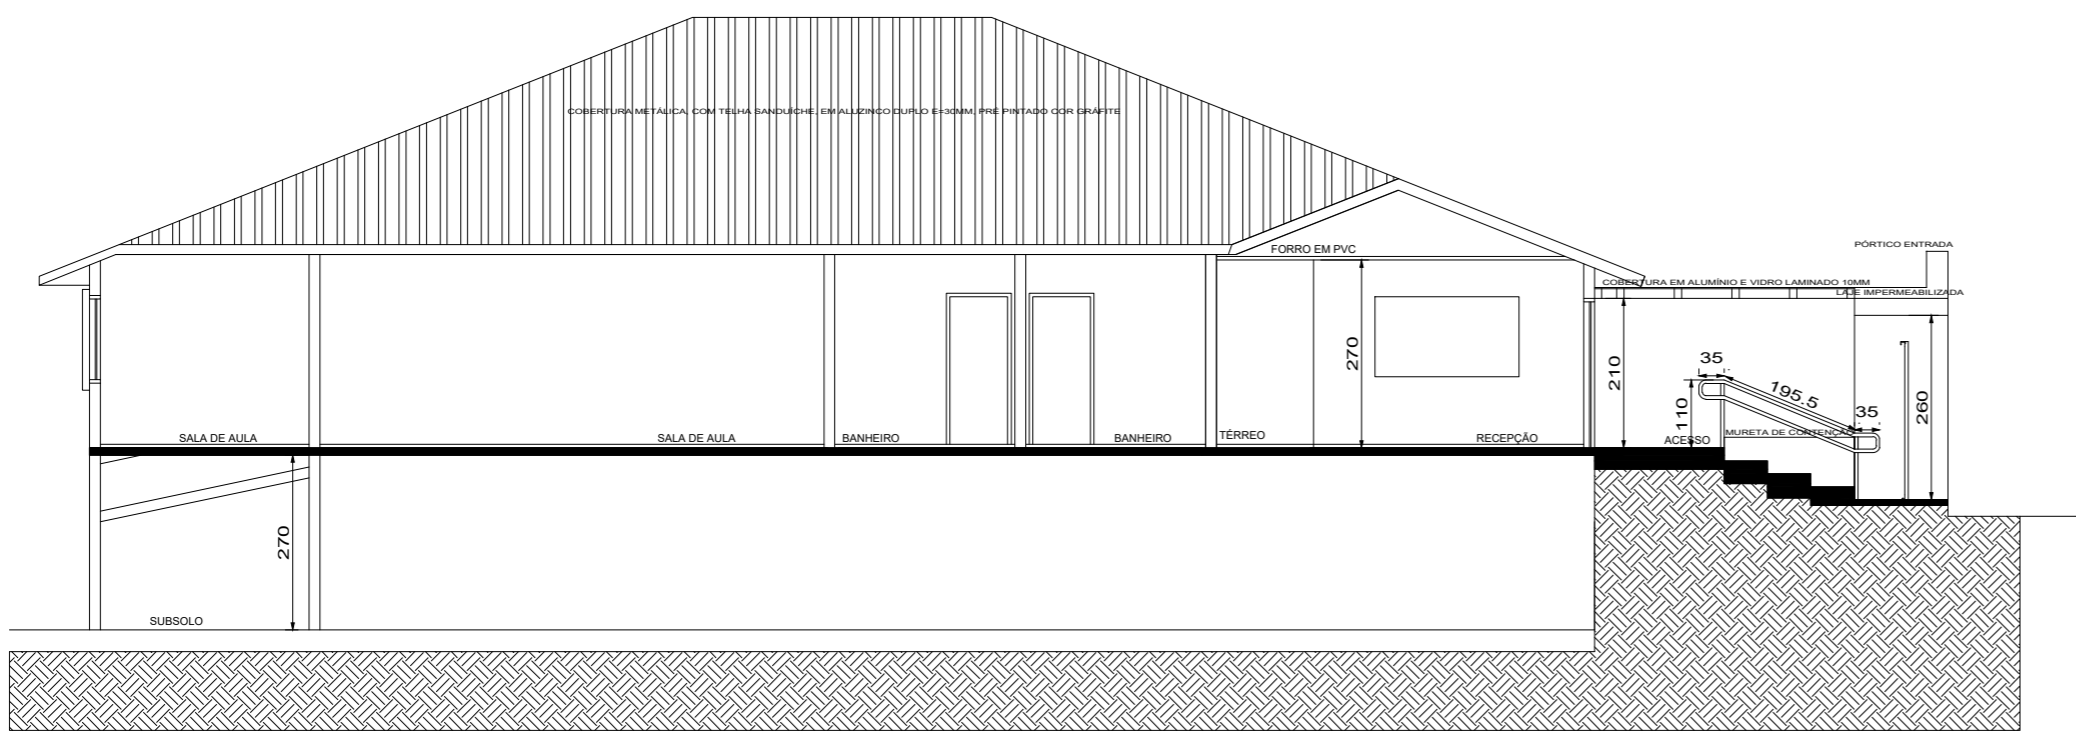

CORTE AA

TÍTULO DO PROJETO: AMPLIAÇÃO E REFORMA EMEI BEM QUERER			
Proprietário: Município de Capitão/RS Marco André da Costa - Prefeito Municipal		Responsável Técnico: Eng.ª Alina Patrícia Hinemeyer CREA RS 27068	
Data: 04/2026	Local: Rua Balduino Blatt, nº 551	Escala: 1/50	Formato: A2
Cidade: Capitão - RS	Bairro: Centro	Objeto: EMEI BEM QUERER	Data: 04/05
Área: 24,96 m²		Valor: 369,88 m²	Nº. Cad.: 14347055
		Ass. Control.: 2026	