


PLANTA BAIXA - INSTALAÇÃO DE PORCELANATO

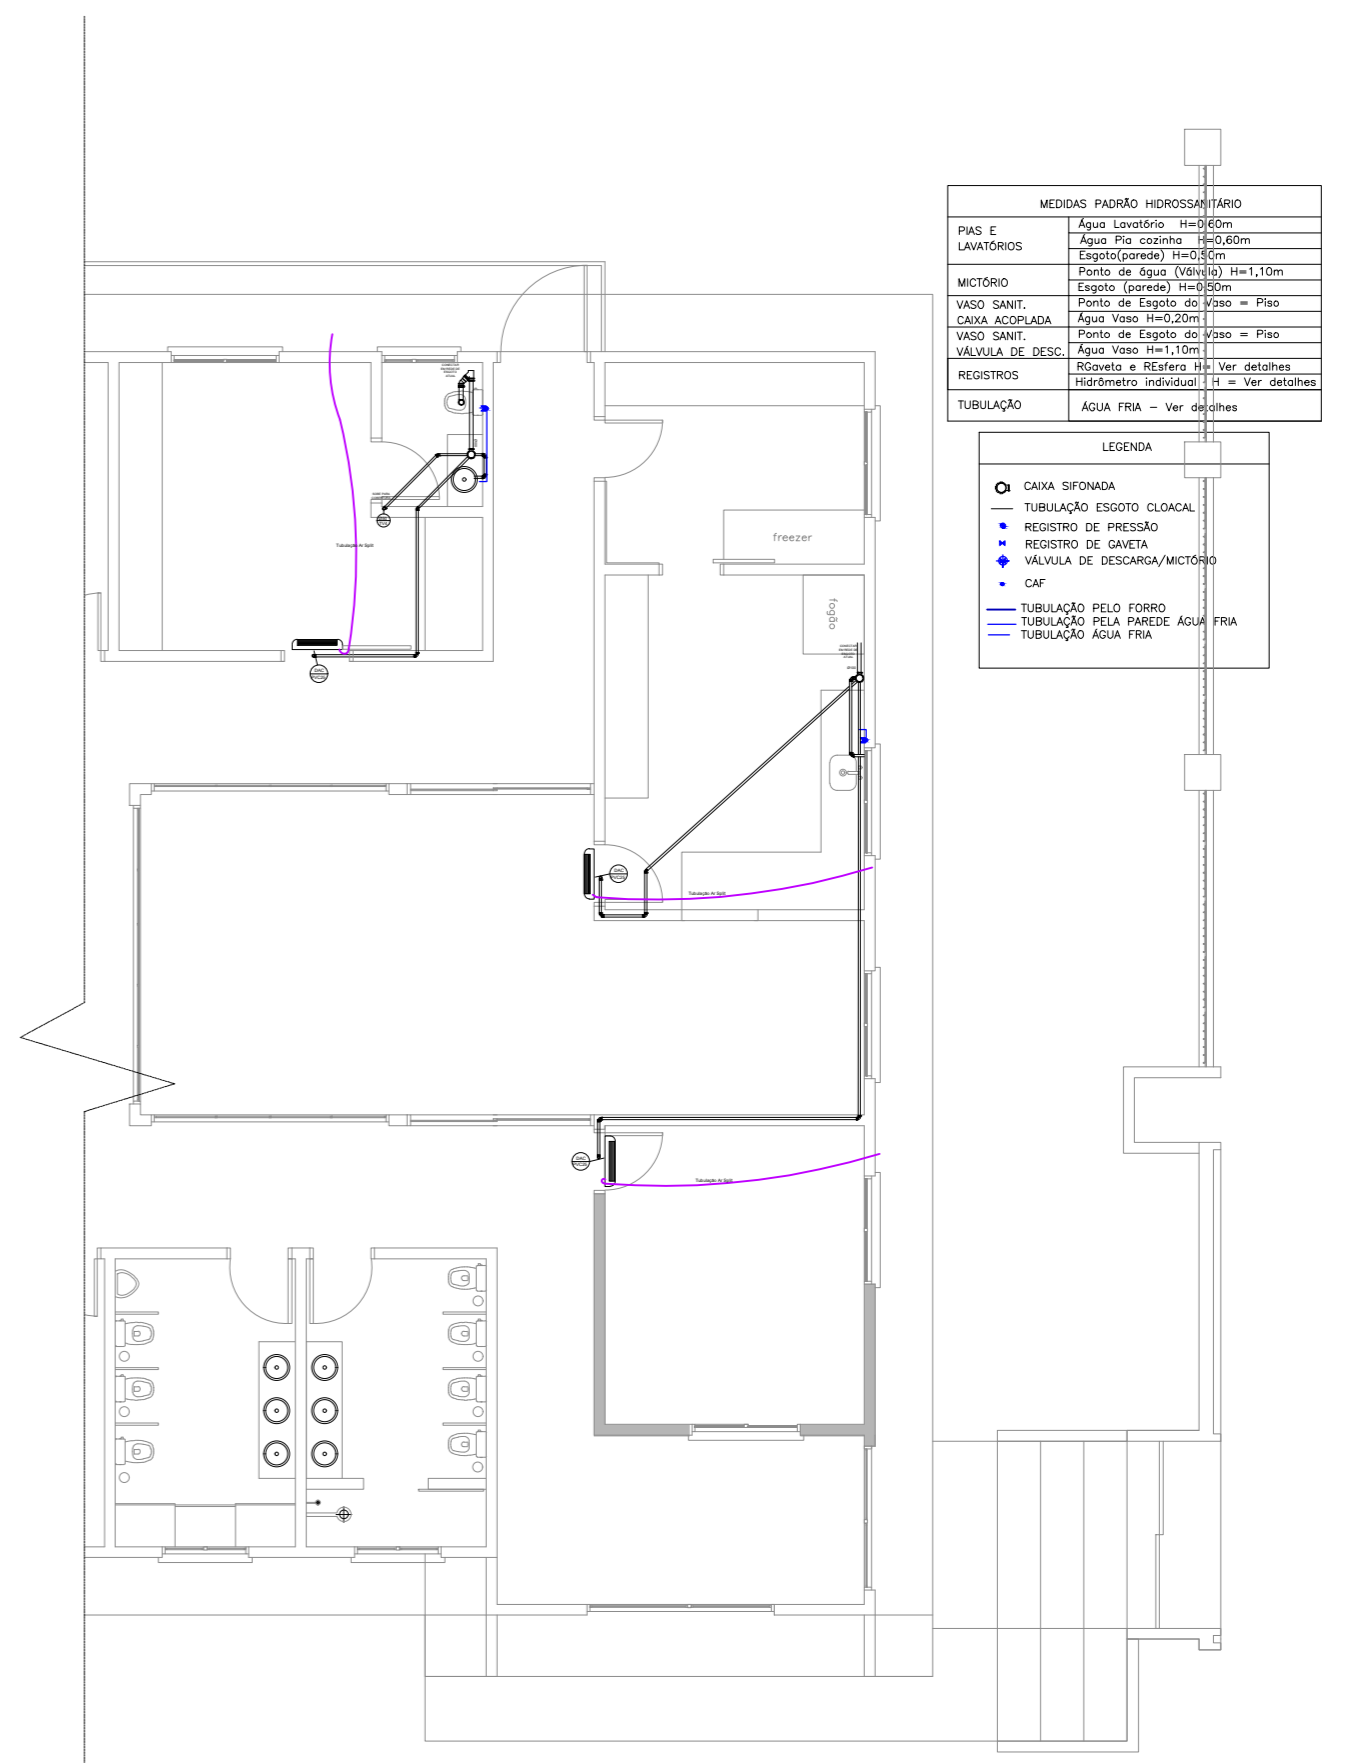

PROJETO HIDROSSANITÁRIO

MEDIDAS PADRÃO HIDROSSANITÁRIO	
PIAS E LAVATÓRIOS	Água Lavatório H=0,60m
	Água Pia cozinha H=0,60m
	Esgoto (parede) H=0,30m
	Ponto de Água (0,0x1,0) H=1,10m
	Esgoto (parede) H=0,30m
MICTÓRIO	Ponto de Esgoto do Vaso = Piso
VASO SANIT. CAIXA ACOPADA	Água Vaso H=0,20m
VASO SANIT.	Ponto de Esgoto do Vaso = Piso
VÁLVULA DE DESC.	Água Vaso H=1,10m
REGISTROS	Rótulo e Registro H = Ver detalhes
	Hidrômetro individual H = Ver detalhes
TUBULAÇÃO	ÁGUA FRIA - Ver detalhes

LEGENDA	
○	CAIXA SIFONADA
—	TUBULAÇÃO ESGOTO CLOACAL
●	REGISTRO DE PRESSÃO
■	REGISTRO DE GAVETA
◆	VÁLVULA DE DESCARGA/MICTÓRIO
•	CAFÉ
—	TUBULAÇÃO PELO FORRO
—	TUBULAÇÃO PELA PAREDE
—	TUBULAÇÃO ÁGUA FRIA

<b>AMPLIAÇÃO E REFORMA EMEI BEM QUERER</b>	
Município de Capitão/RS Marco André da Costa - Prefeito Municipal	Eng.º Alino Patrício Hinemeier CREA RS 27368
Rua Balduino Blatt, nº 551 Centro	EMEI BEM QUERER
04/2026 24,96 m²	05/05 369,88 m²
1/50 m	14347055 2026