



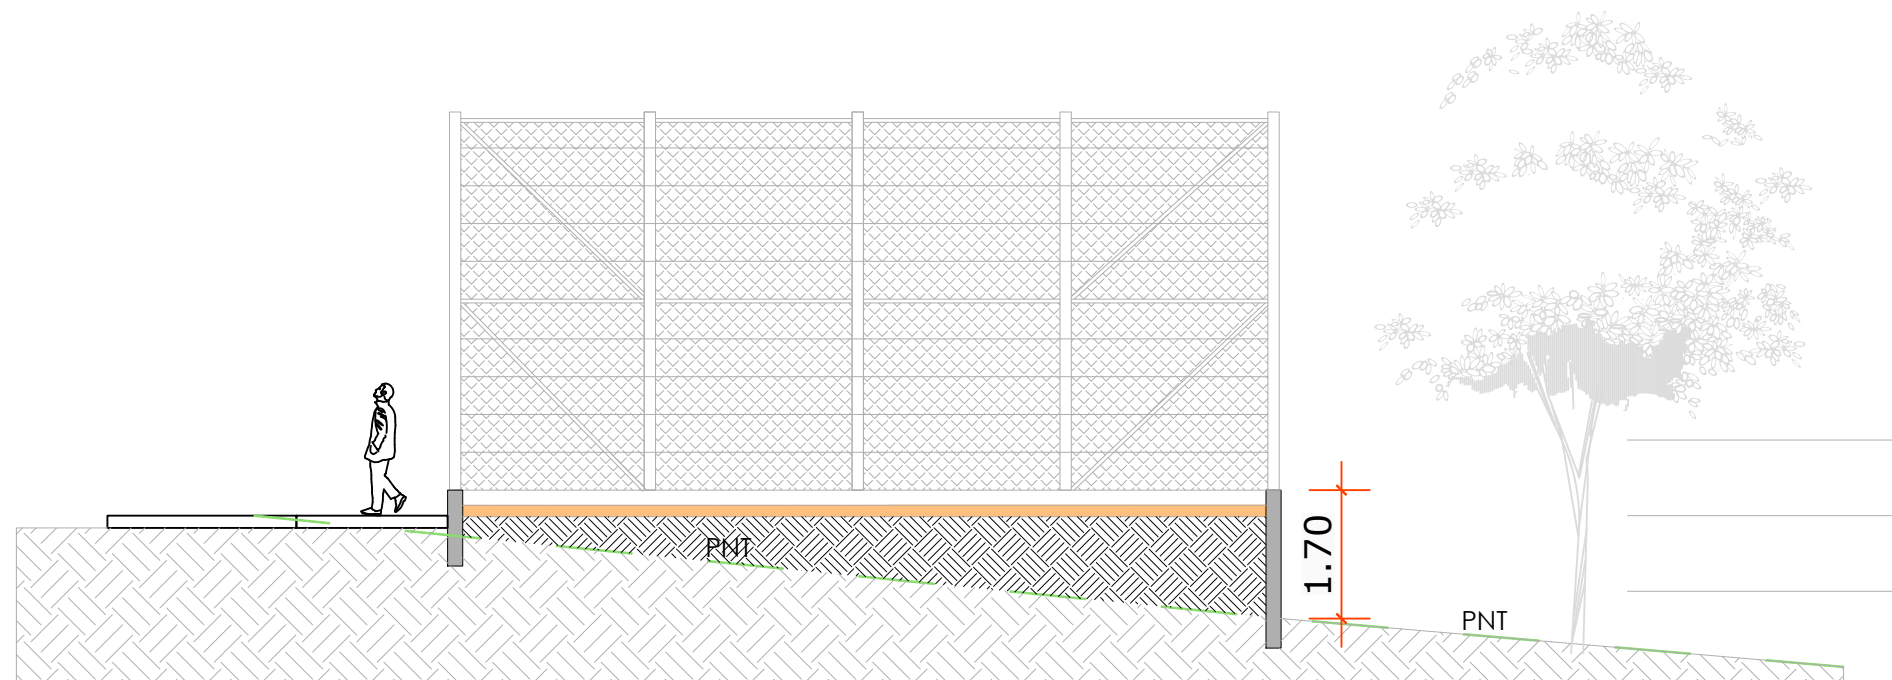


Corte CC
ESCALA 1:100

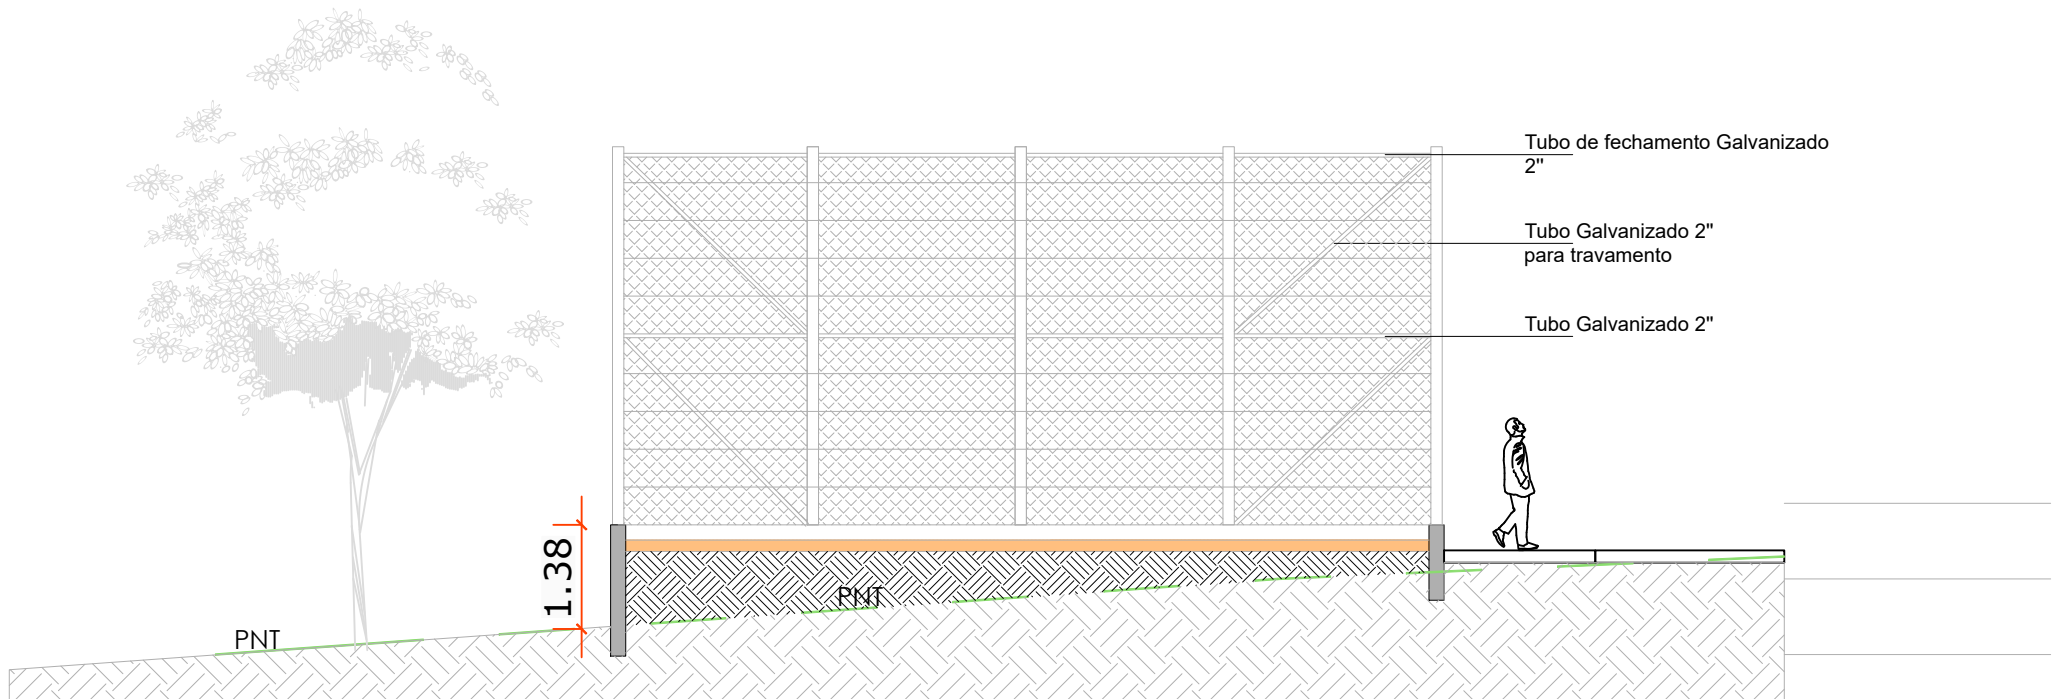

Corte DD
ESCALA 1:100

Cercamento e Quadra de Areia

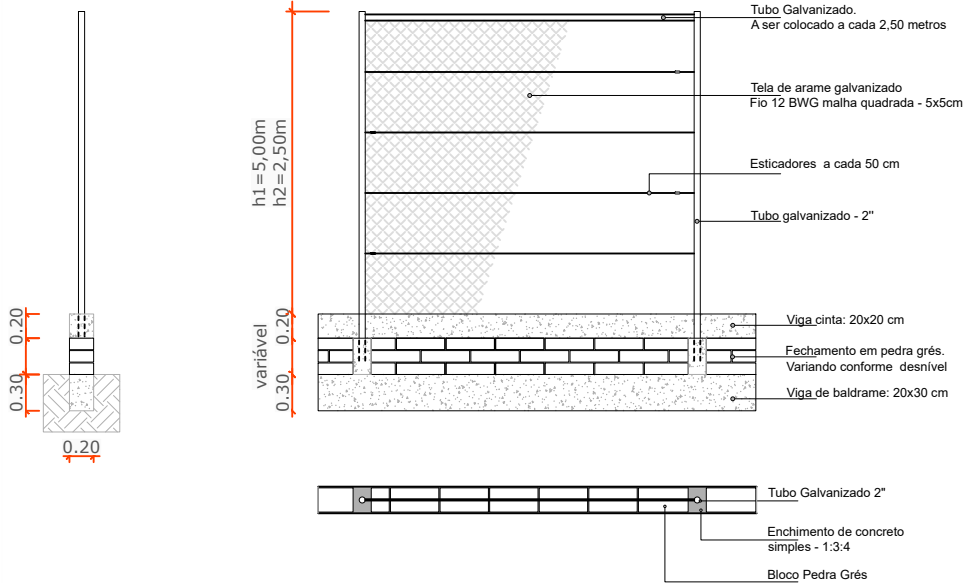

Detalhe 03 - Quadra de Areia
(Sem escala)



CAMPO DA RUA DAS CEREJEIRAS
NÚCLEO DE PLANEJAMENTO E PROJETO



ETAPA DO PROJETO
PROJETO BÁSICO

PROPRIETÁRIO:
MUNICÍPIO DE LINDOLFO COLLOR

ÁREA:
1/50

AUTOR:
ARQ. NATANIEL E. METZ
CAU RS A2235625

DATA
29/04/2026

REVISÃO
00

CORTE CC - DD

ESCALA: 1/100

04/04