



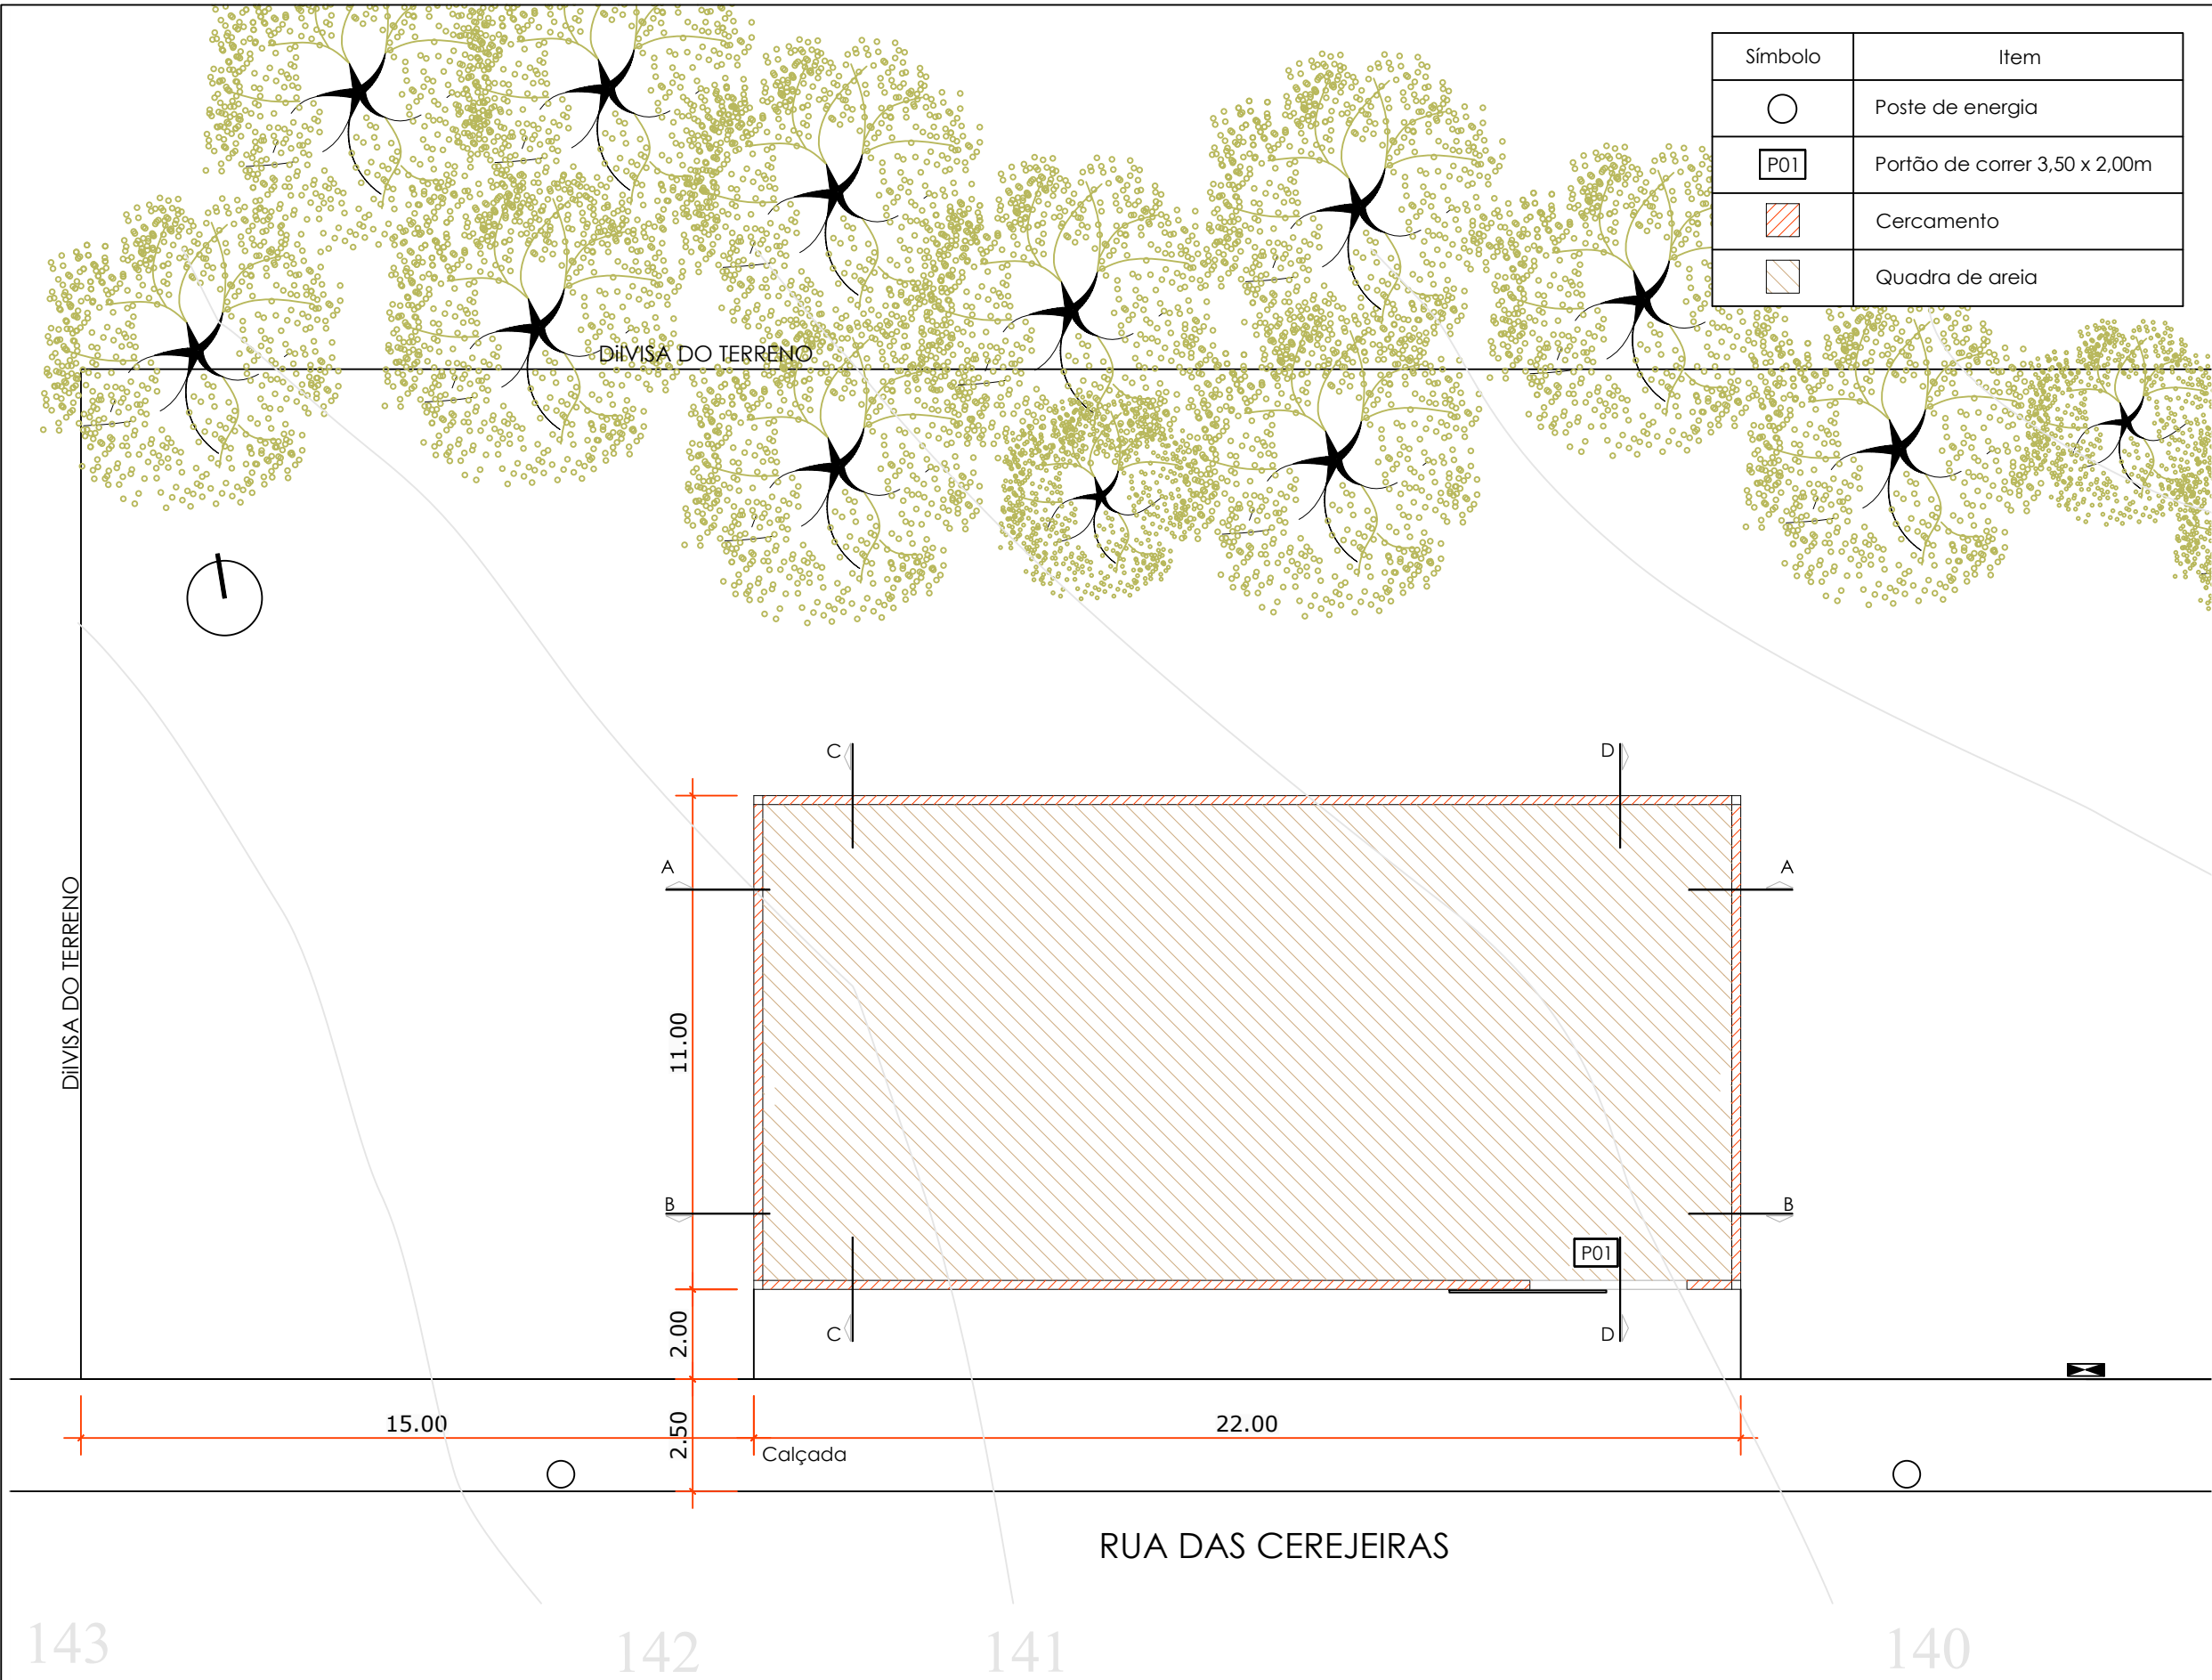

Símbolo	Item
○	Poste de energia
P01	Portão de correr 3,50 x 2,00m
	Cercamento
	Quadra de areia



LOCALIZAÇÃO
ESCALA INDEFINIDA

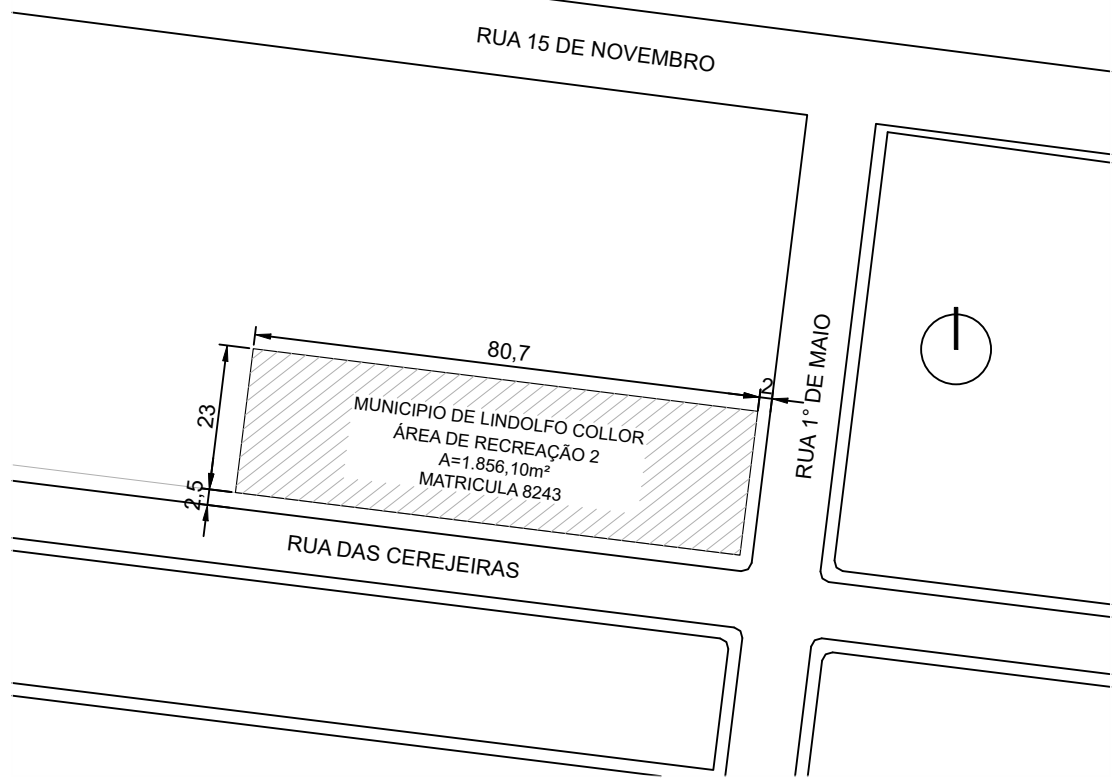

SITUAÇÃO
ESCALA 1:1200

IMPLANTAÇÃO
ESCALA 1:150

CAMPO DA RUA DAS CEREJEIRAS
NÚCLEO DE PLANEJAMENTO E PROJETO



ETAPA DO PROJETO
PROJETO BÁSICO

PROPRIETÁRIO:
MUNICÍPIO DE LINDOLFO COLLOR

PREFEITURA MUNICIPAL DE LINDOLFO COLLOR, RS
RUBRY KNEY, 350 - INDUSTRIAL - LINDOLFO COLLOR

ÁREA:

-

IMPLANTAÇÃO E LOCALIZAÇÃO

ESCALA:
INDICADA

AUTOR: ARQ. NATANIEL E. METZ
CAU RS A2235625

DATA
29/04/2026

REVISÃO
00

01/04