



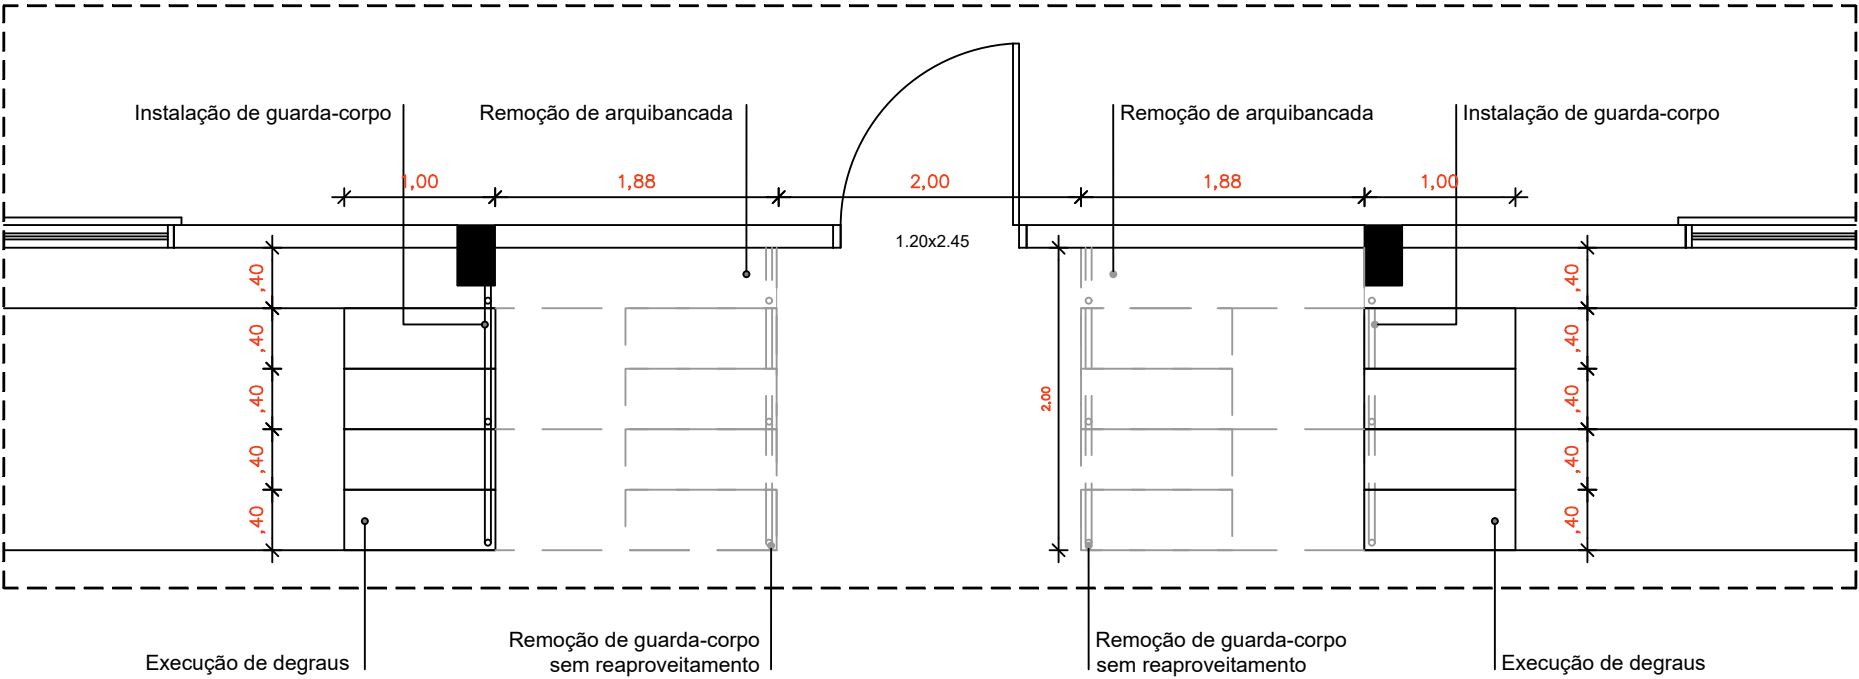

PLANTA-BAIXA DEMOLIR/CONSTRUIR

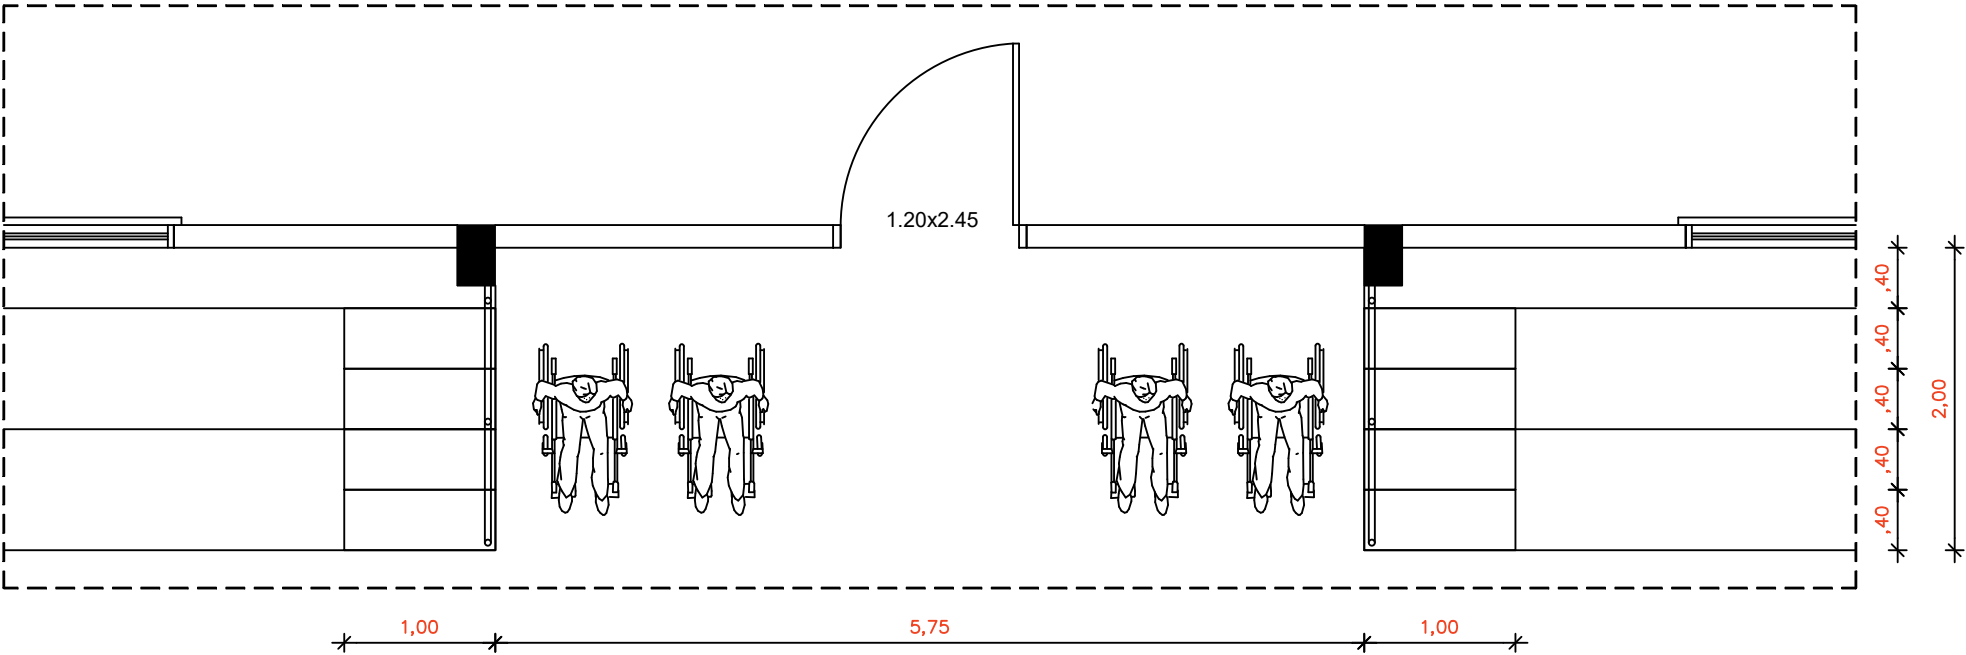

PLANTA-BAIXA DEFINITIVA

REFORMA E PPCI DO GINÁSIO GUIDO JOÃO FELDMANN
NÚCLEO DE PLANEJAMENTO E PROJETO



PREFEITURA MUNICIPAL DE LINDOLFO COLLOR, RS
AVENIDA CAPIVARA, Nº 1314, BAIRRO: CENTRO
ETAPA DO PROJETO:
PROJETO BÁSICO
PROPRIETÁRIO:
MUNICÍPIO DE LINDOLFO COLLOR
ÁREA:
-

INTERVENÇÕES 01
ARQUIBANCADA

ESCALA 1:50

AUTOR:

ENG. WILIAM EDUARDO WEILER
CREA/RS 149.345

DATA:

09/03/2026

REVISÃO

00

03/05