



DETALHAMENTO DE POSTE DE LUZ

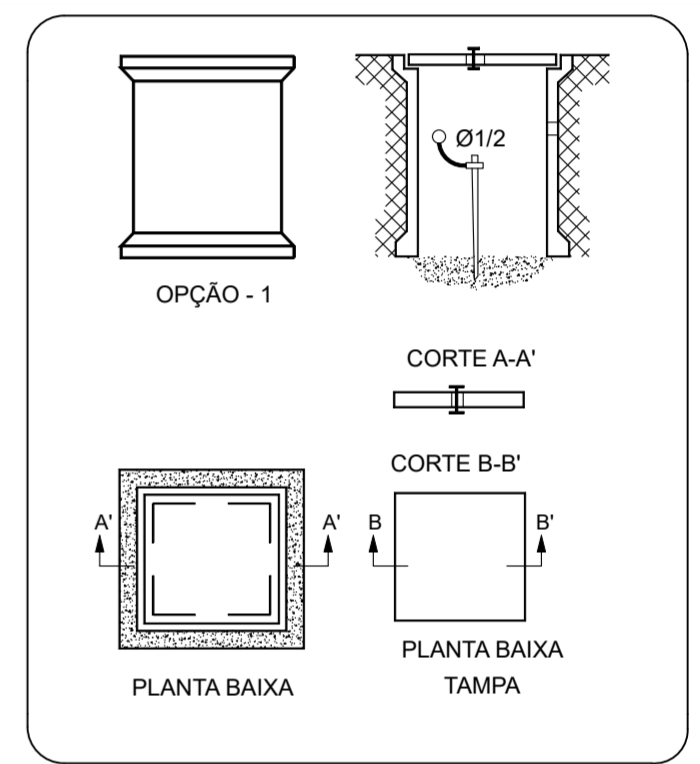

DETALHAMENTO CAIXA DE INSPEÇÃO ATERRAMENTO

DETALHAMENTO DE LUMINÁRIA (exemplo)

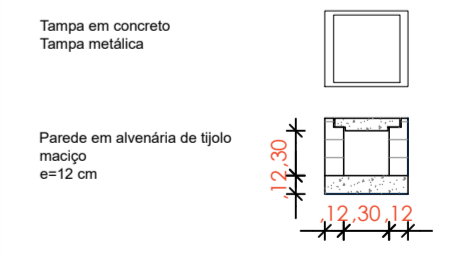

DETALHAMENTO CAIXA DE PASSAGEM

ENTRADA DE ENERGIA existente

CALÇADA EXISTENTE

AVENIDA RUBY KNEY

LEGENDA:

Poste circular de concreto, h= 9metros Com 2 Braços, iluminação de led Acionamento com Relé fotoelétrico

Caixa de passagem 30x30x50cm em tijolo maciço e=12 cm

IMPLANTAÇÃO 1/100

CONSULTA POPULAR 2024 - AMPLIAÇÃO DE MIRANTE
NÚCLEO DE PLANEJAMENTO E PROJETO



PREFEITURA MUNICIPAL DE LINDOLFO COLLOR, RS
AVENIDA RUBY KNEY, Nº 350, BARRIO INDUSTRIAL

ETAPA DO PROJETO: PROJETO BÁSICO
PROPRIETÁRIO: MUNICÍPIO DE LINDOLFO COLLOR

ILUMINAÇÃO
ESCALA: 1/100