


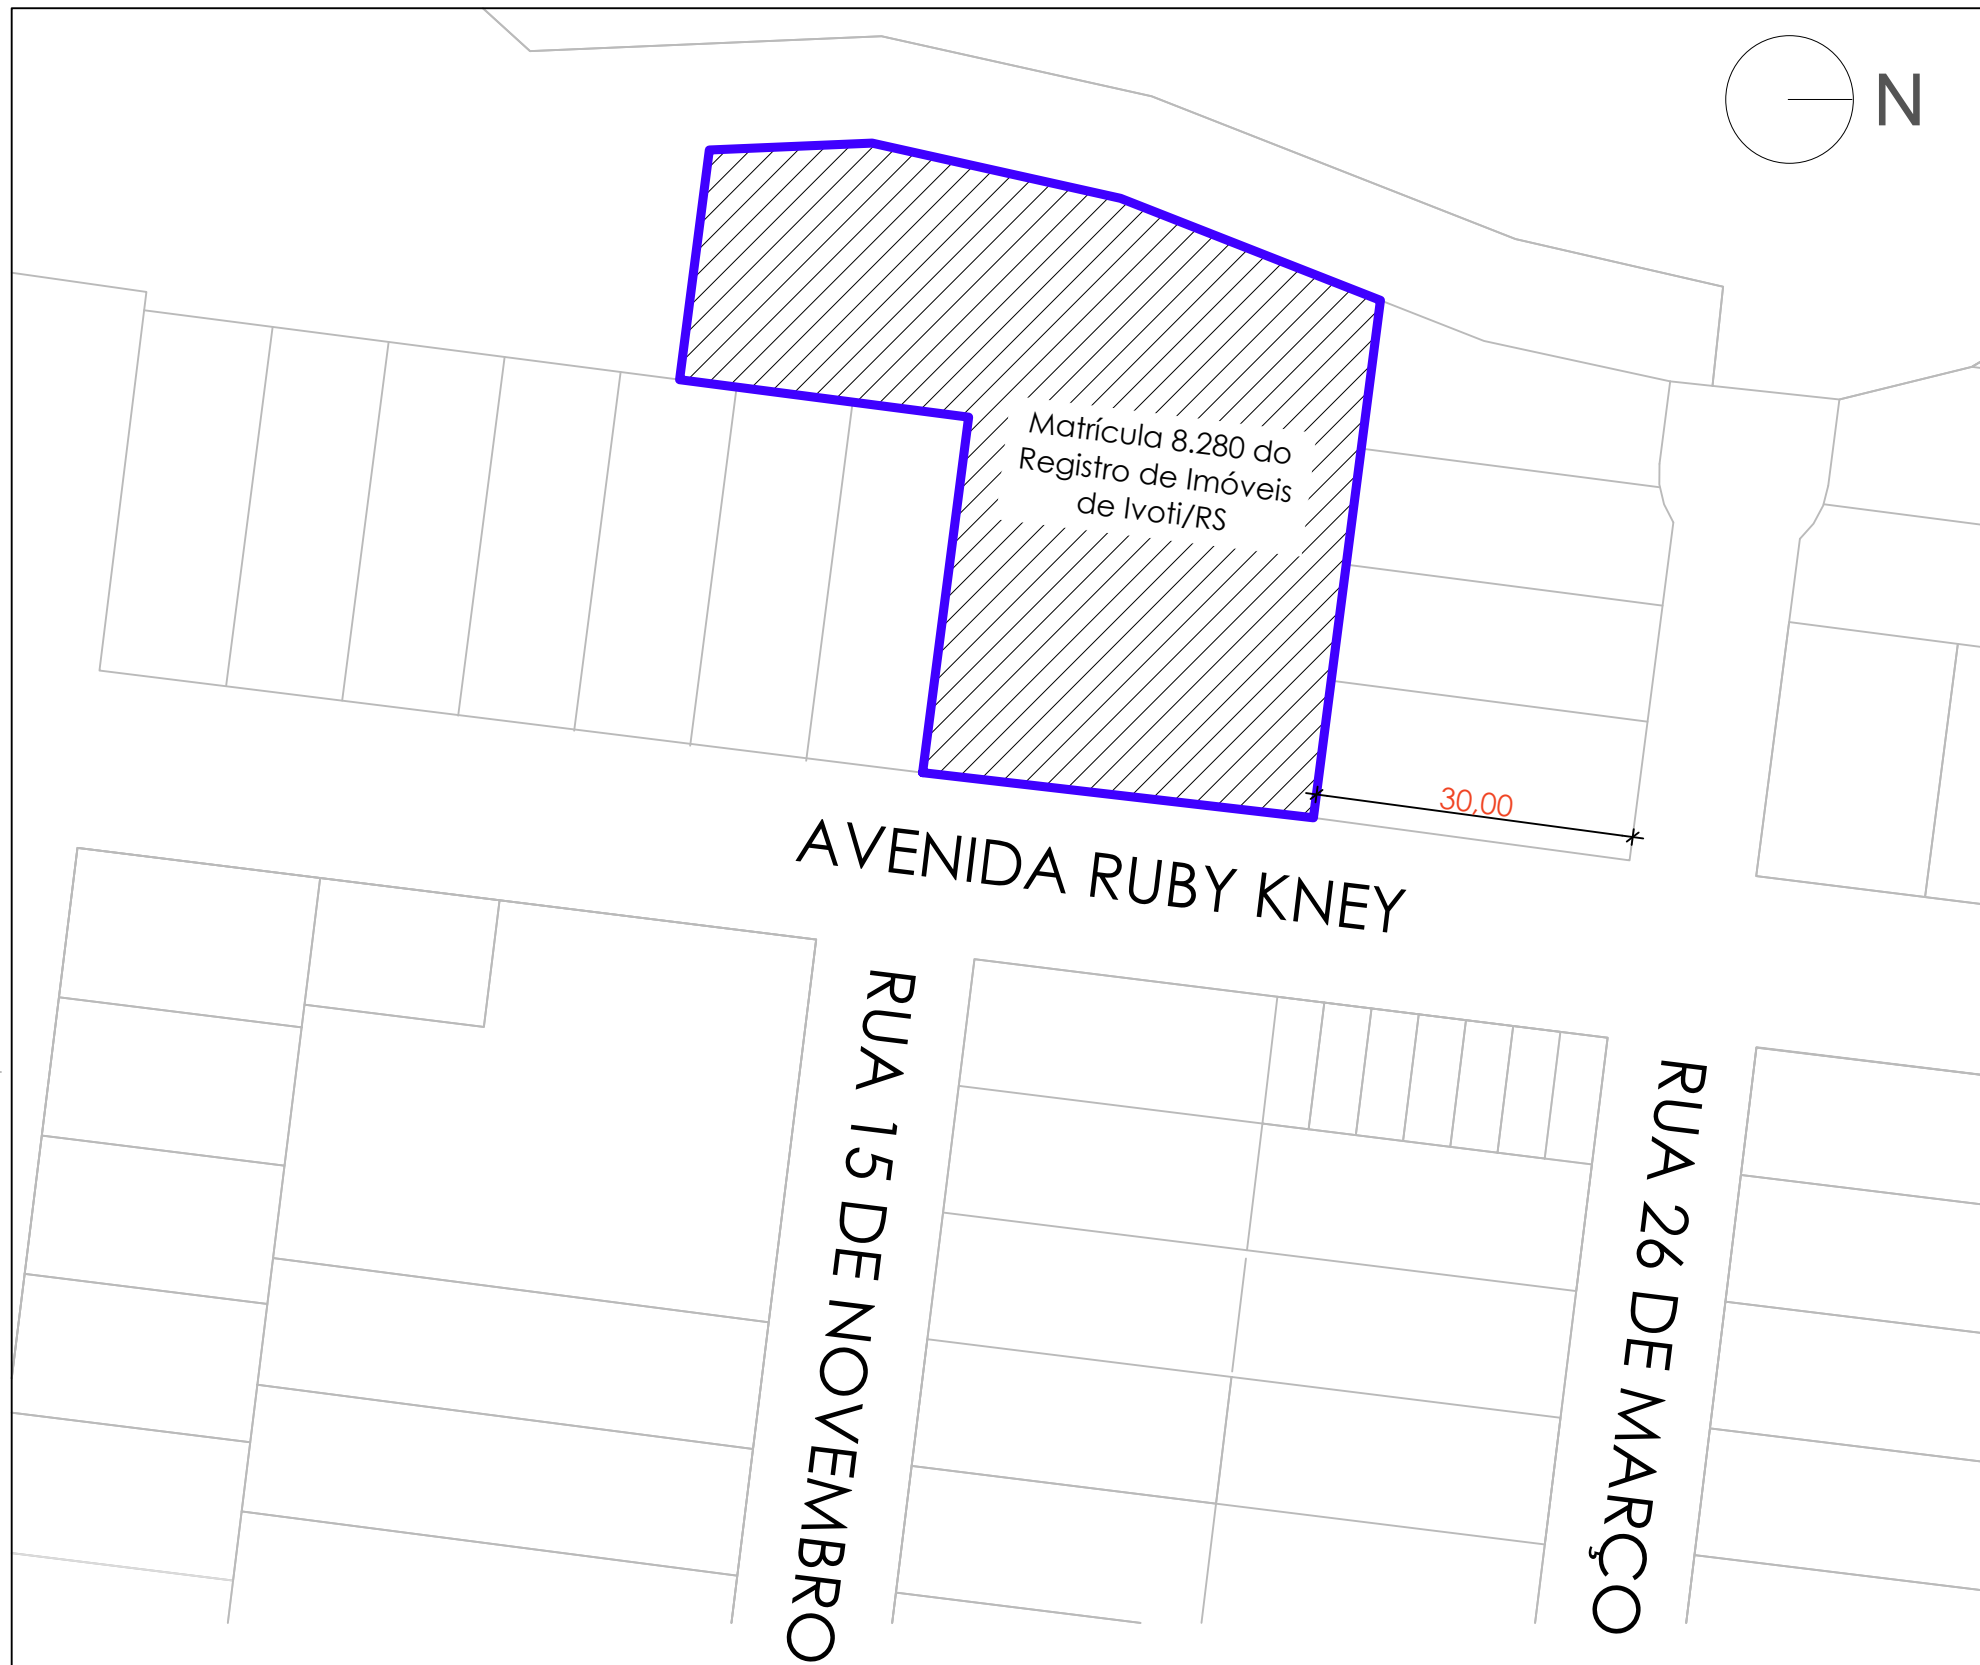

CONSULTA POPULAR 2024 - AMPLIAÇÃO DE MIRANTE

NÚCLEO DE PLANEJAMENTO E PROJETO



PREFEITURA MUNICIPAL DE LINDOLFO COLLOR, RS
AVENIDA CAPIVIRA, Nº 1314. BAIRRO: CENTRO

ETAPA DO PROJETO
PROJETO EXECUTIVO

PROPRIETÁRIO:
MUNICÍPIO DE LINDOLFO COLLOR

ÁREA:
-

SITUAÇÃO

ESCALA: 1/1000

AUTOR:

ARQ. NATANIEL E. METZ
CAU RS A2235625

DATA

22/09/2025

REVISÃO
01

01/09