


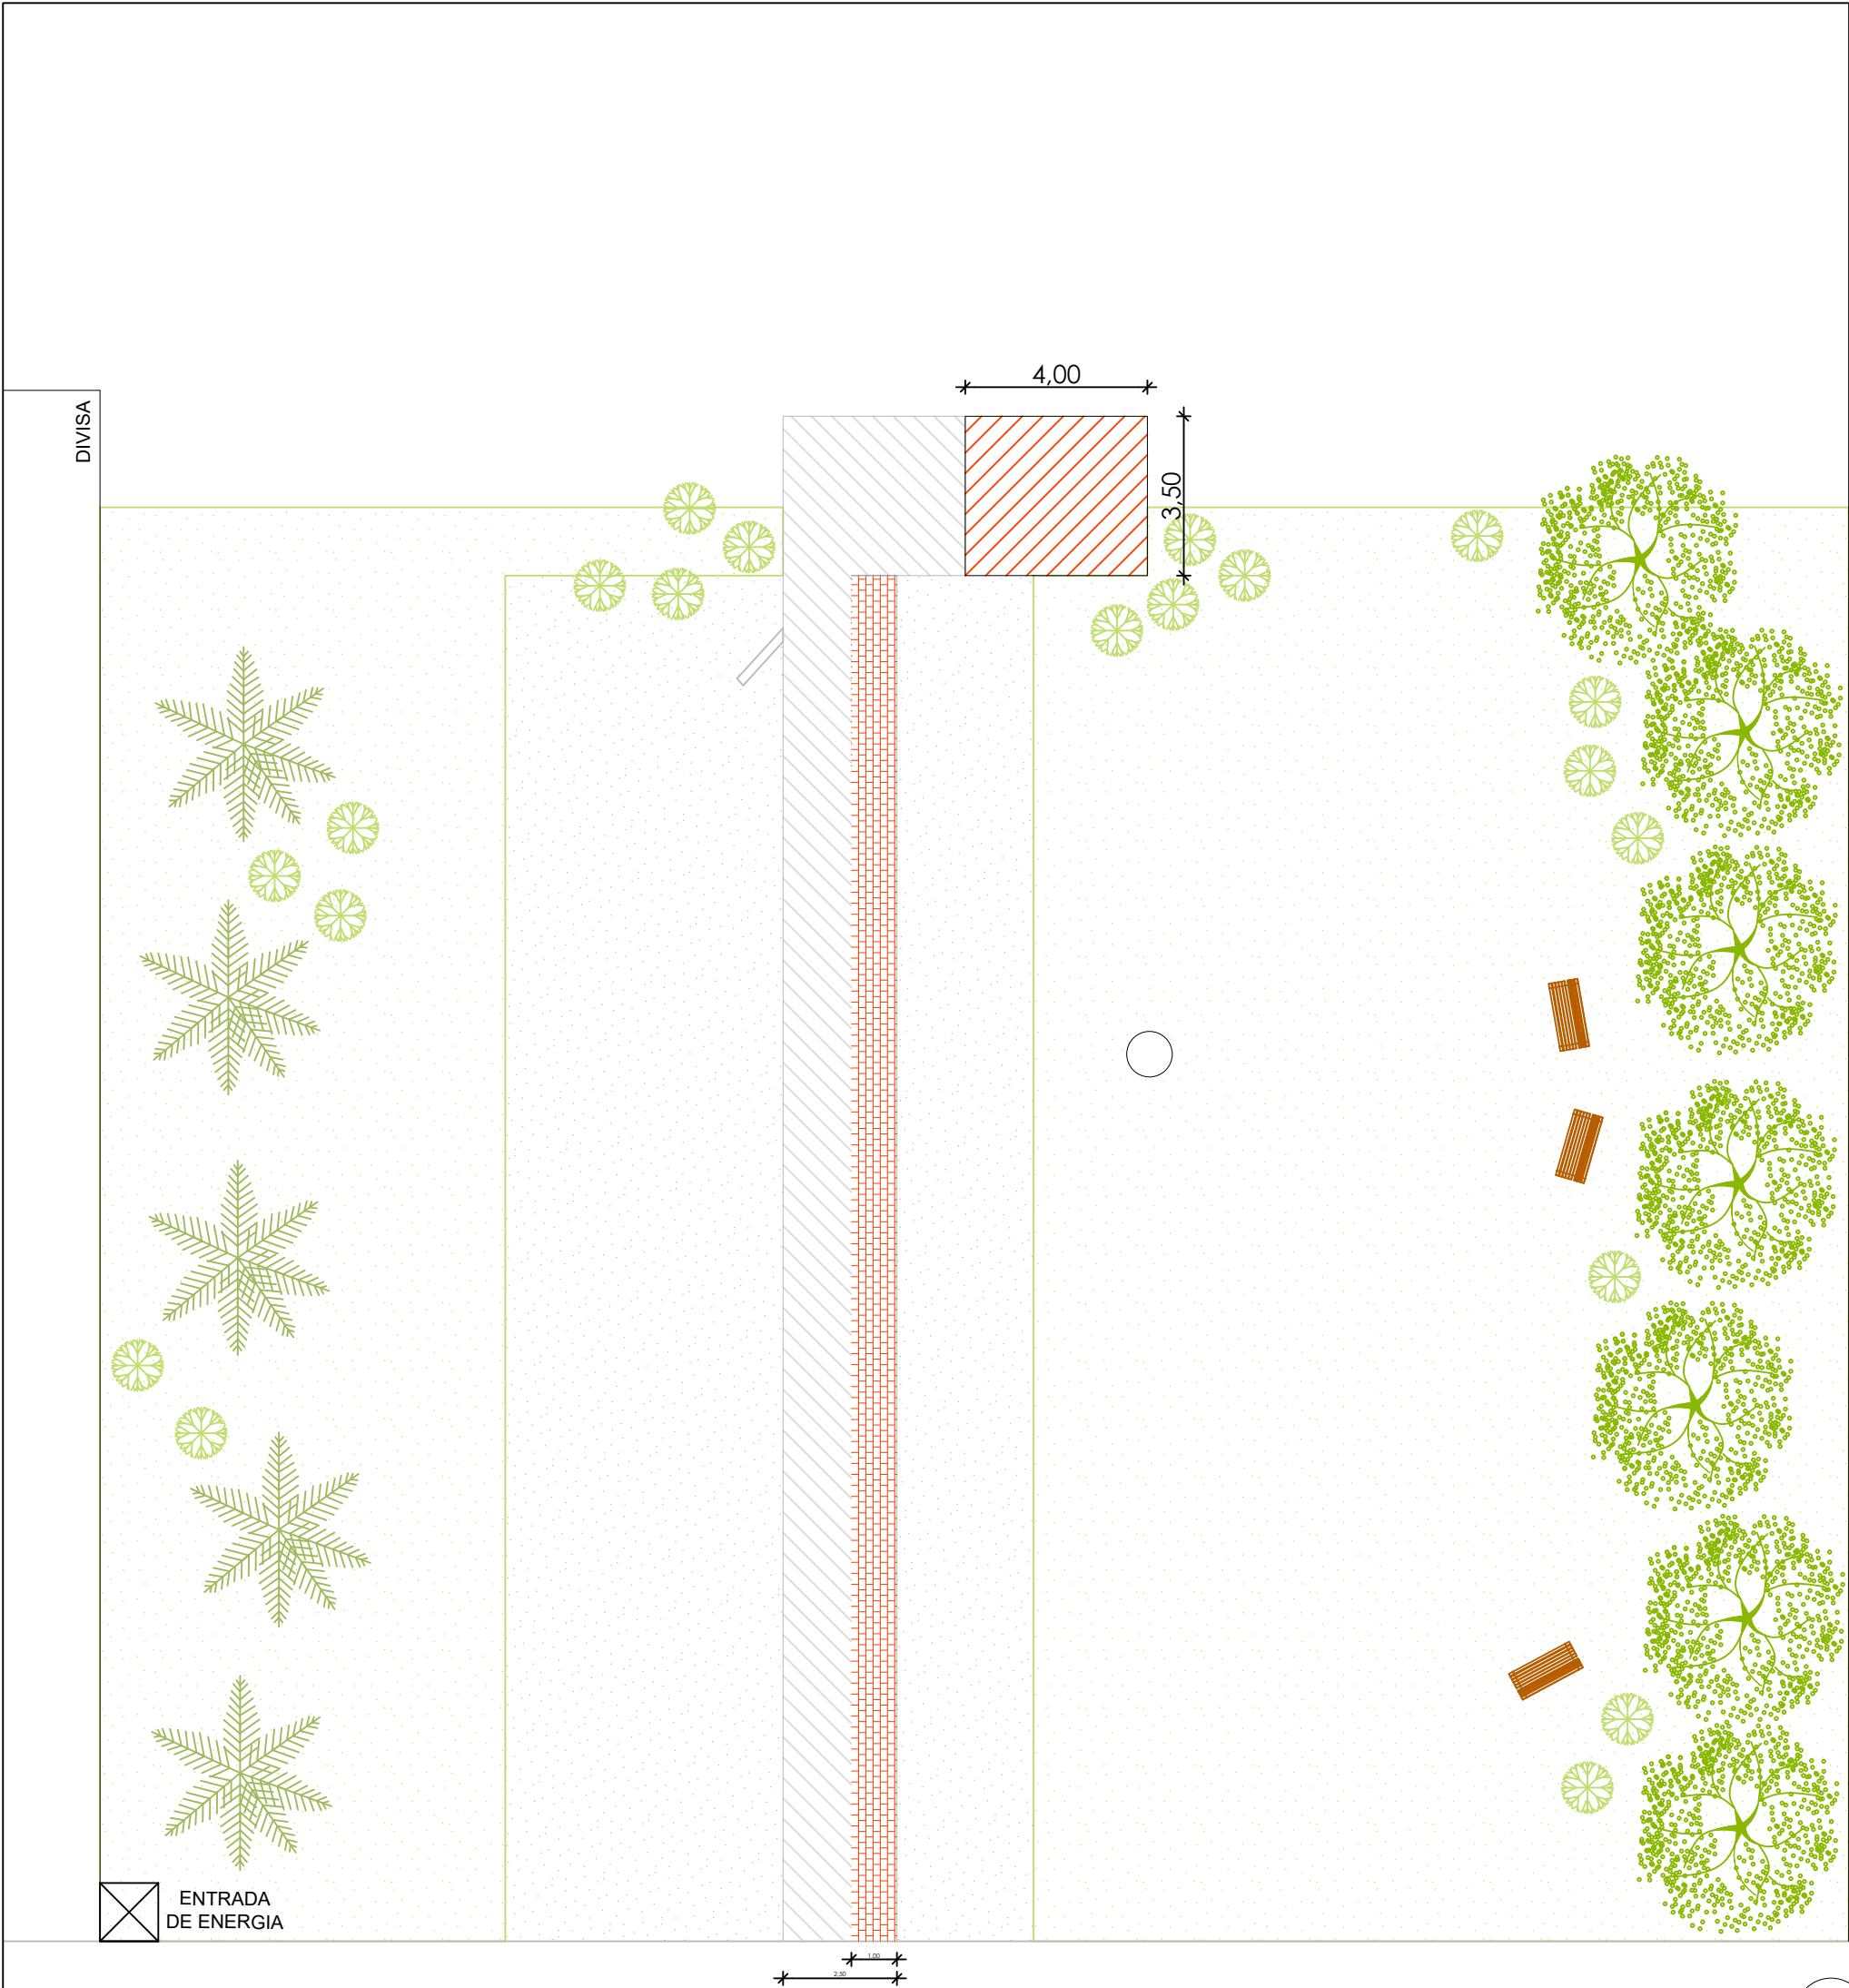

CALÇADA A CONSTRUIR

AVENIDA RUBY KNEY

LEGENDA:

- EDIFICAÇÃO EXISTENTE
- EDIFICAÇÃO A CONSTRUIR
- ÁREA DE GRAMA EXISTENTE
- ÁREA DE GRAMA A EXECUTAR = 800m²
- POSTE DE ILUMINAÇÃO h=9m

- PALMEIRA COM ATÉ 2M DE ALTURA
- ÁRVORE ORNAMENTAL COM ATÉ 2M DE ALTURA
- ARBUSTO COM 50CM A 70CM DE ALTURA
- BANCO
- LIXEIRA

CONSULTA POPULAR 2024 - AMPLIAÇÃO DE MIRANTE



ETAPA DO PROJETO
PROJETO BÁSICO

PROPRIETÁRIO:
MUNICÍPIO DE LINDOLFO COLLOR

PREFEITURA MUNICIPAL DE LINDOLFO COLLOR, RS
AVENIDA CAPIVIRA, Nº 1314, BAIRRO: CENTRO

ÁREA:
-

IMPLANTAÇÃO

ESCALA: 1/150

AUTOR:

ARQ. NATANIEL E. METZ
CAU RS A2235625

DATA

22/09/2025

REVISÃO

01

02/09