


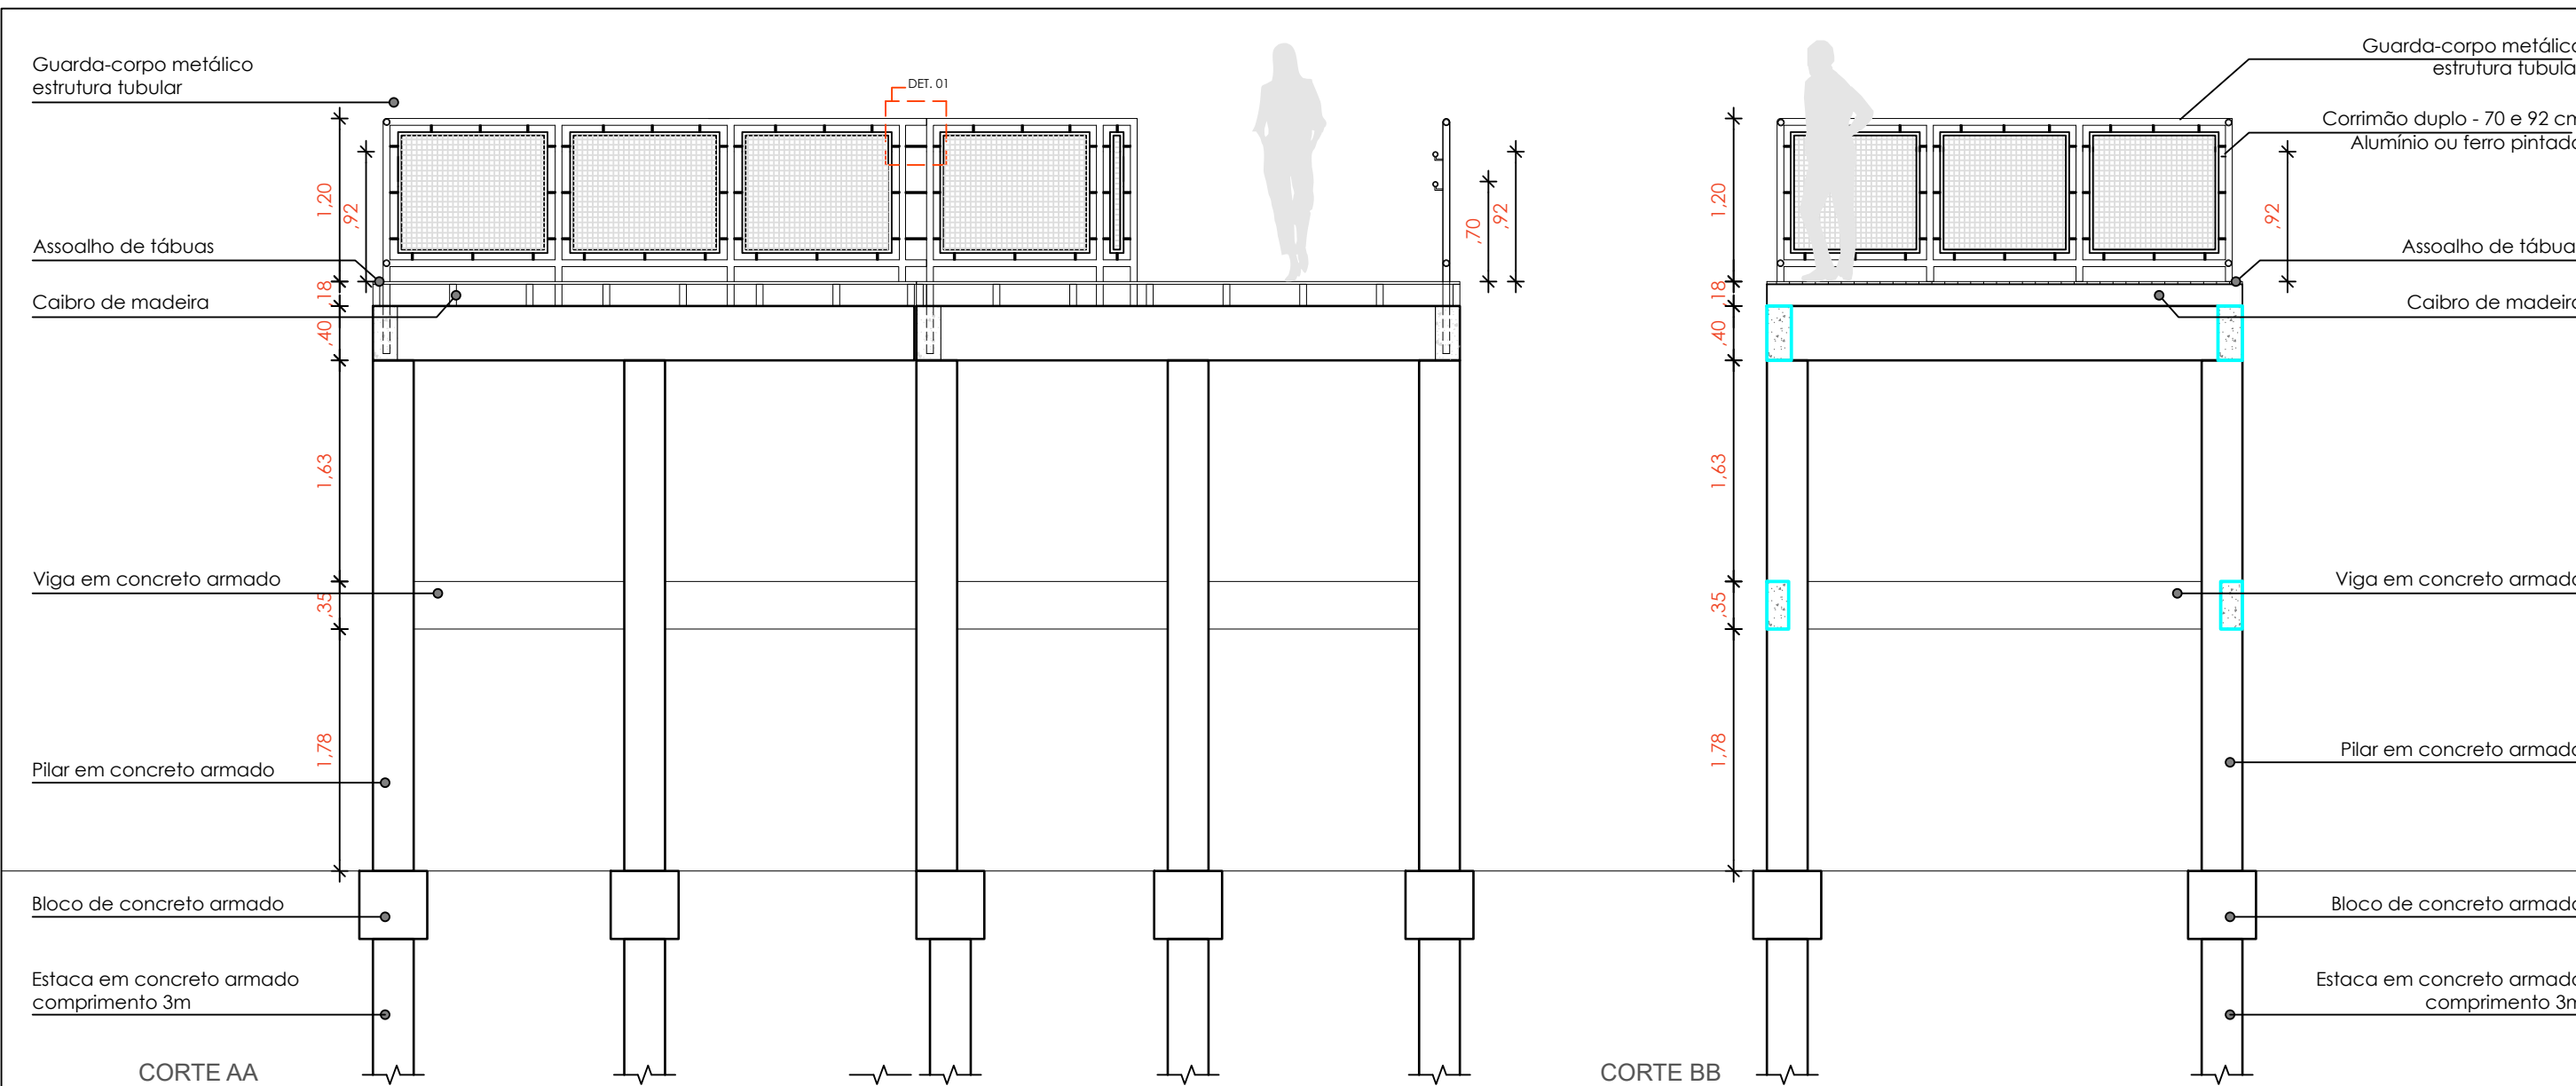

CONSULTA POPULAR 2024 - AMPLIAÇÃO DE MIRANTE
NÚCLEO DE PLANEJAMENTO E PROJETO



PREFEITURA MUNICIPAL DE LINDOLFO COLLOR, RS
AVENIDA CAPIVRA, Nº 1314. BAIRRO: CENTRO

ETAPA DO PROJETO
PROJETO EXECUTIVO

PROPRIETÁRIO:
MUNICÍPIO DE LINDOLFO COLLOR

ÁREA:
-

CORTES

ESCALA: 1/40

AUTOR: ARQ. NATANIEL E. METZ
CAU RS A2235625

DATA: 22/09/2025

REVISÃO: 01

06/09