



Guarda Corpo para Mirante - lateral norte

Escala 1:40

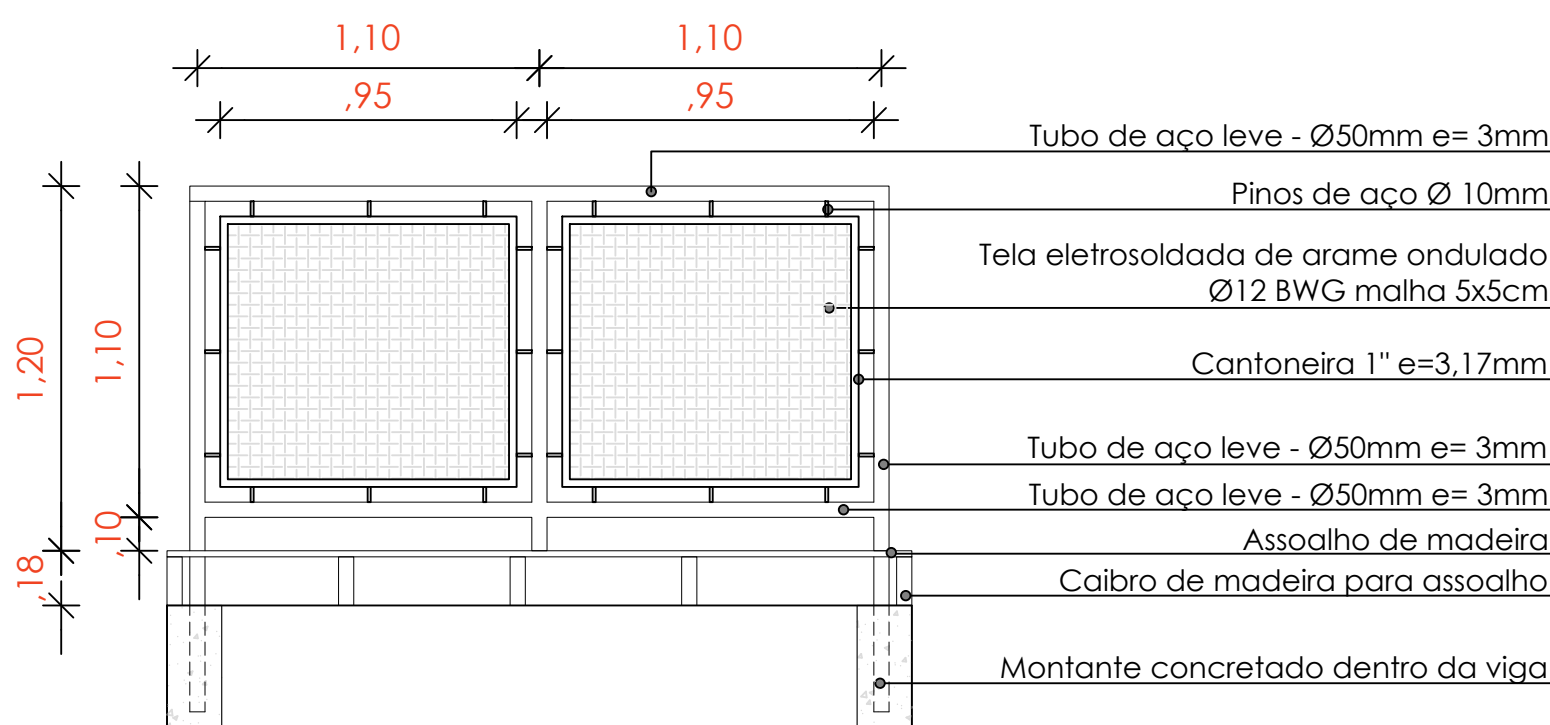


Guarda Corpo para Mirante - lateral leste e oeste

Escala 1:40

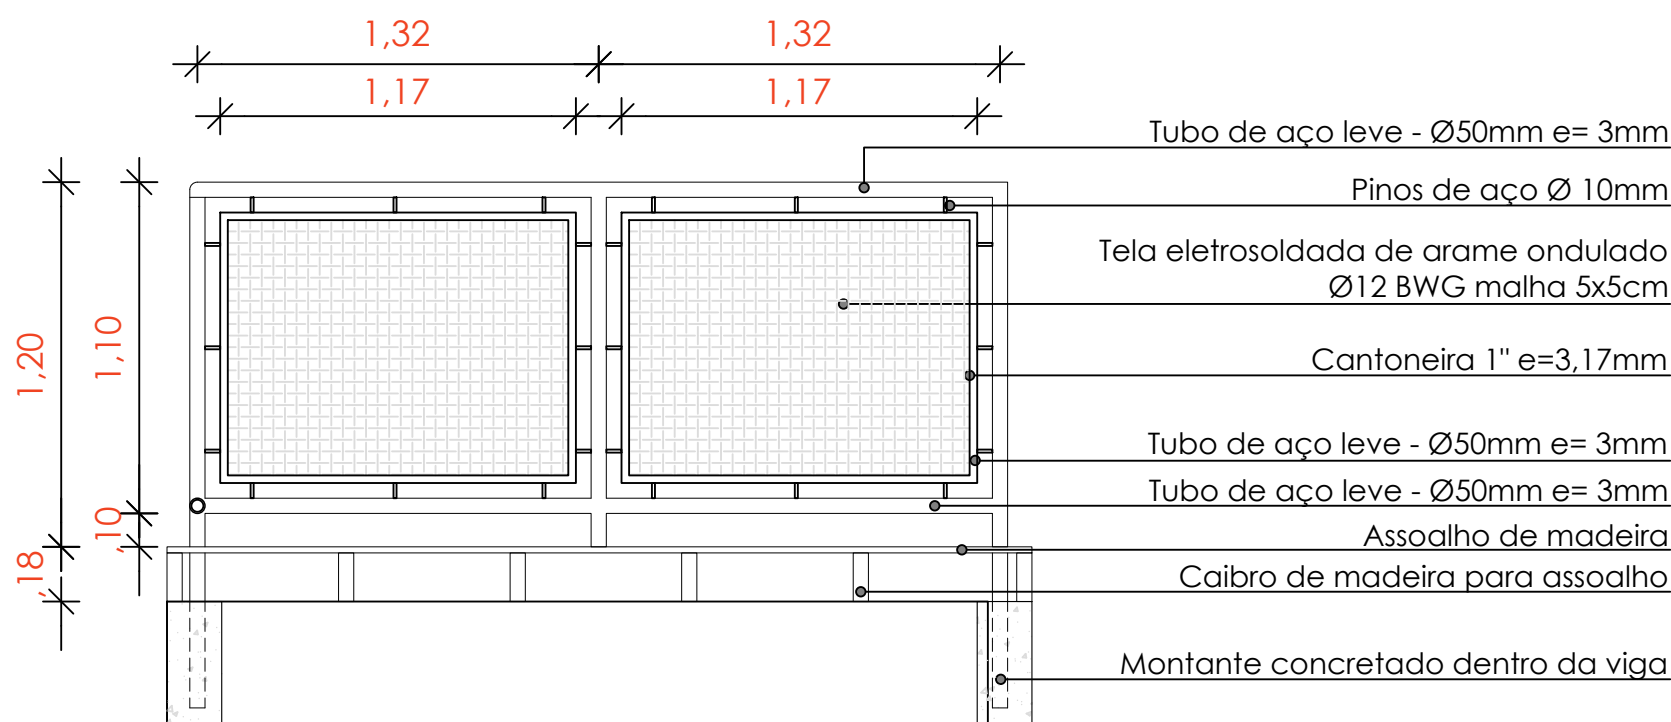

Detalhe 01

Escala 1:15

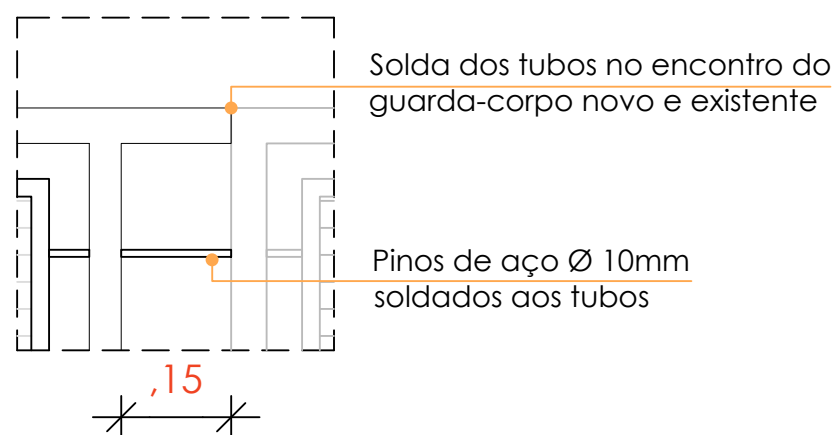

CONSULTA POPULAR 2024 - AMPLIAÇÃO DE MIRANTE

NÚCLEO DE PLANEJAMENTO E PROJETO



PREFEITURA MUNICIPAL DE LINDOLFO COLLOR, RS
AVENIDA CAPIVRA, Nº 1314, BAIRRO: CENTRO

ETAPA DO PROJETO
PROJETO EXECUTIVO

PROPRIETÁRIO:
MUNICÍPIO DE LINDOLFO COLLOR

ÁREA:
-

DETALHES

ESCALA: INDICADA

AUTOR: ARQ. NATANIEL E. METZ
CAU RS A2235625

DATA
22/09/2025

REVISÃO
01

07/09