


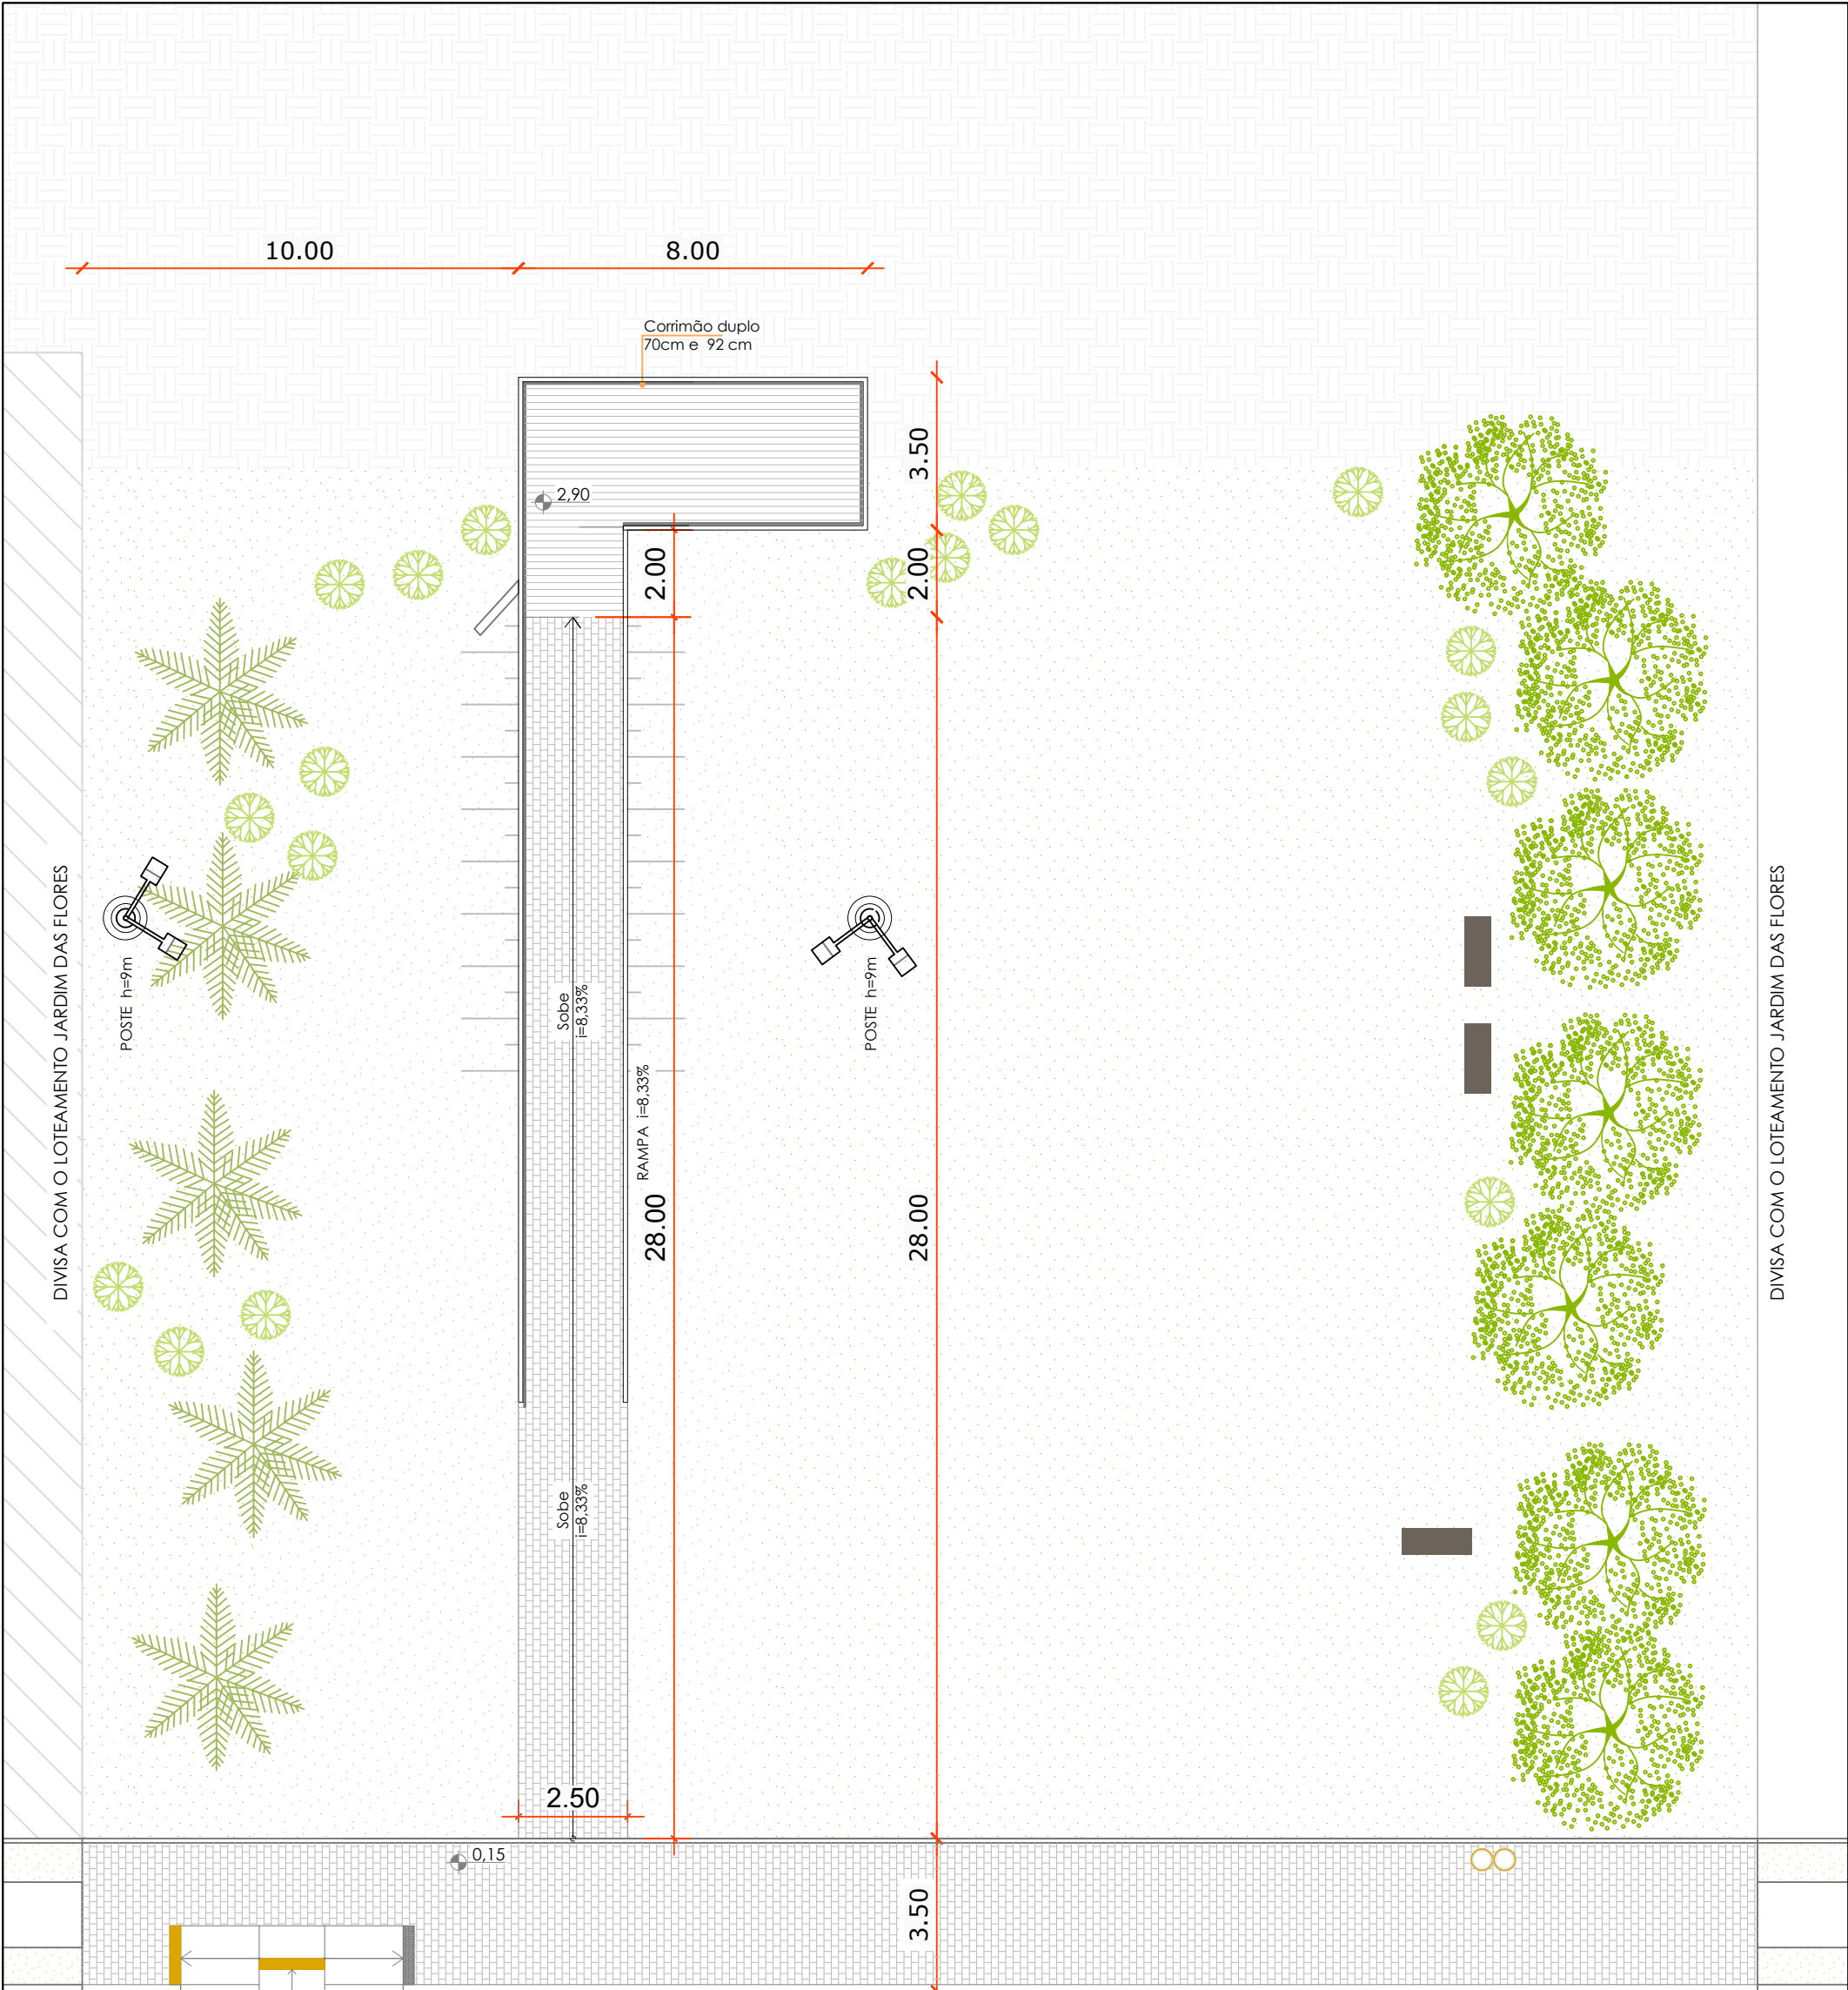

AVENIDA RUBY KNEY



CONSULTA POPULAR 2024 - AMPLIAÇÃO DE MIRANTE

NÚCLEO DE PLANEJAMENTO E PROJETO



PREFEITURA MUNICIPAL DE LINDOLFO COLLOR, RS
AVENIDA CAPIVRA, Nº 1314. BAIRRO: CENTRO

ETAPA DO PROJETO
PROJETO EXECUTIVO

PROPRIETÁRIO:
MUNICÍPIO DE LINDOLFO COLLOR

ÁREA:
-

PLANTA-BAIXA - como vai ficar

ESCALA: 1/150

AUTOR:

ARQ. NATANIEL E. METZ
CAU RS A2235625

DATA

22/09/2025

REVISÃO
01

09/09