


DIVISA COM O LOTEAMENTO JARDIM DAS FLORES

DIVISA COM O LOTEAMENTO JARDIM DAS FLORES

AVENIDA RUBY KNEY

**Detalhe 01 - Travessia com Rebaixamento de Calçada (Sem escala)**

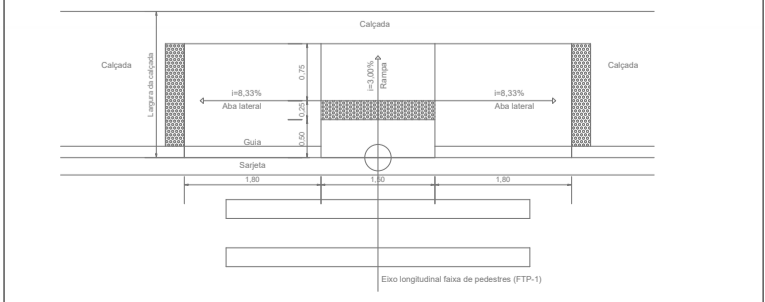

**CONSULTA POPULAR 2024 - AMPLIAÇÃO DE MIRANTE**  
NÚCLEO DE PLANEJAMENTO E PROJETO



PREFEITURA MUNICIPAL DE LINDOLFO COLLOR, RS  
AVENIDA CAPIVRA, Nº 1314, BAIRRO: CENTRO

ETAPA DO PROJETO: PROJETO EXECUTIVO  
PROPRIETÁRIO: MUNICÍPIO DE LINDOLFO COLLOR

ÁREA: -

**LOCALIZAÇÃO**  
ESCALA: 1/350