




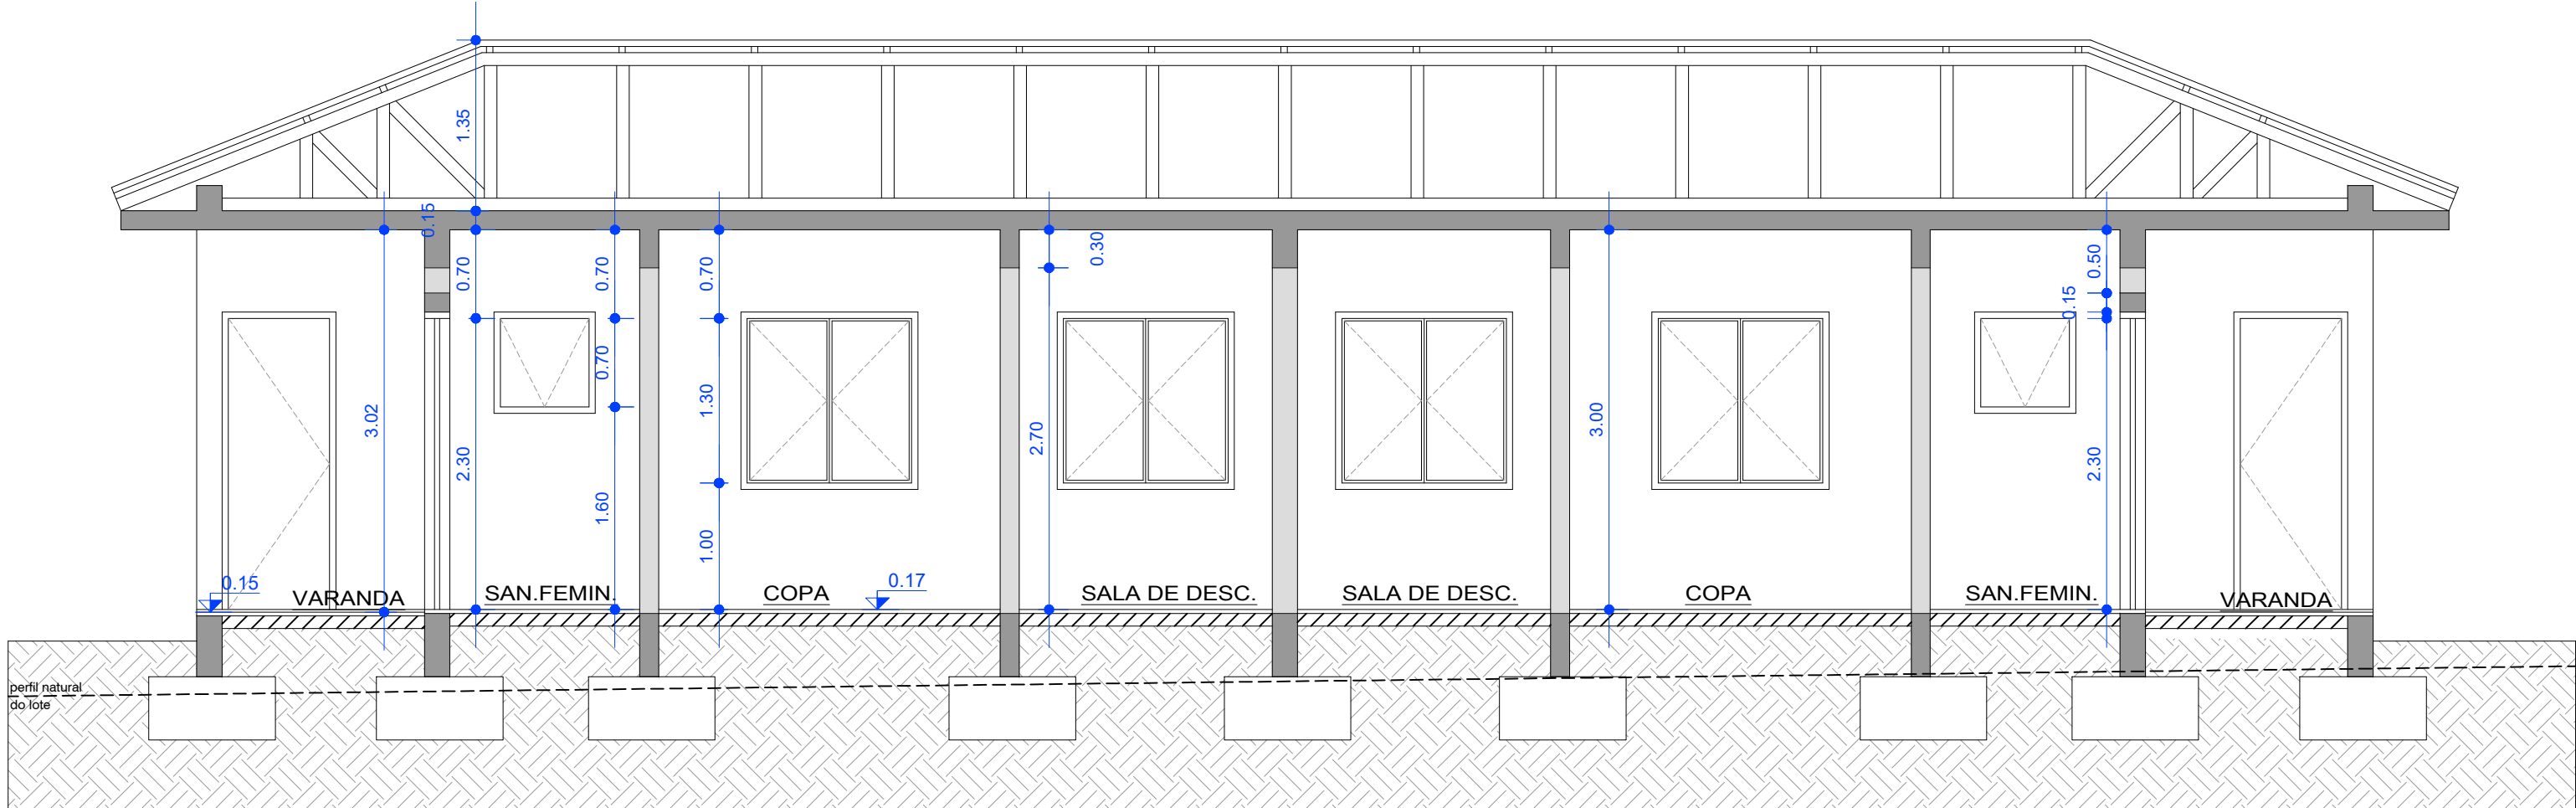

CORTE AA'

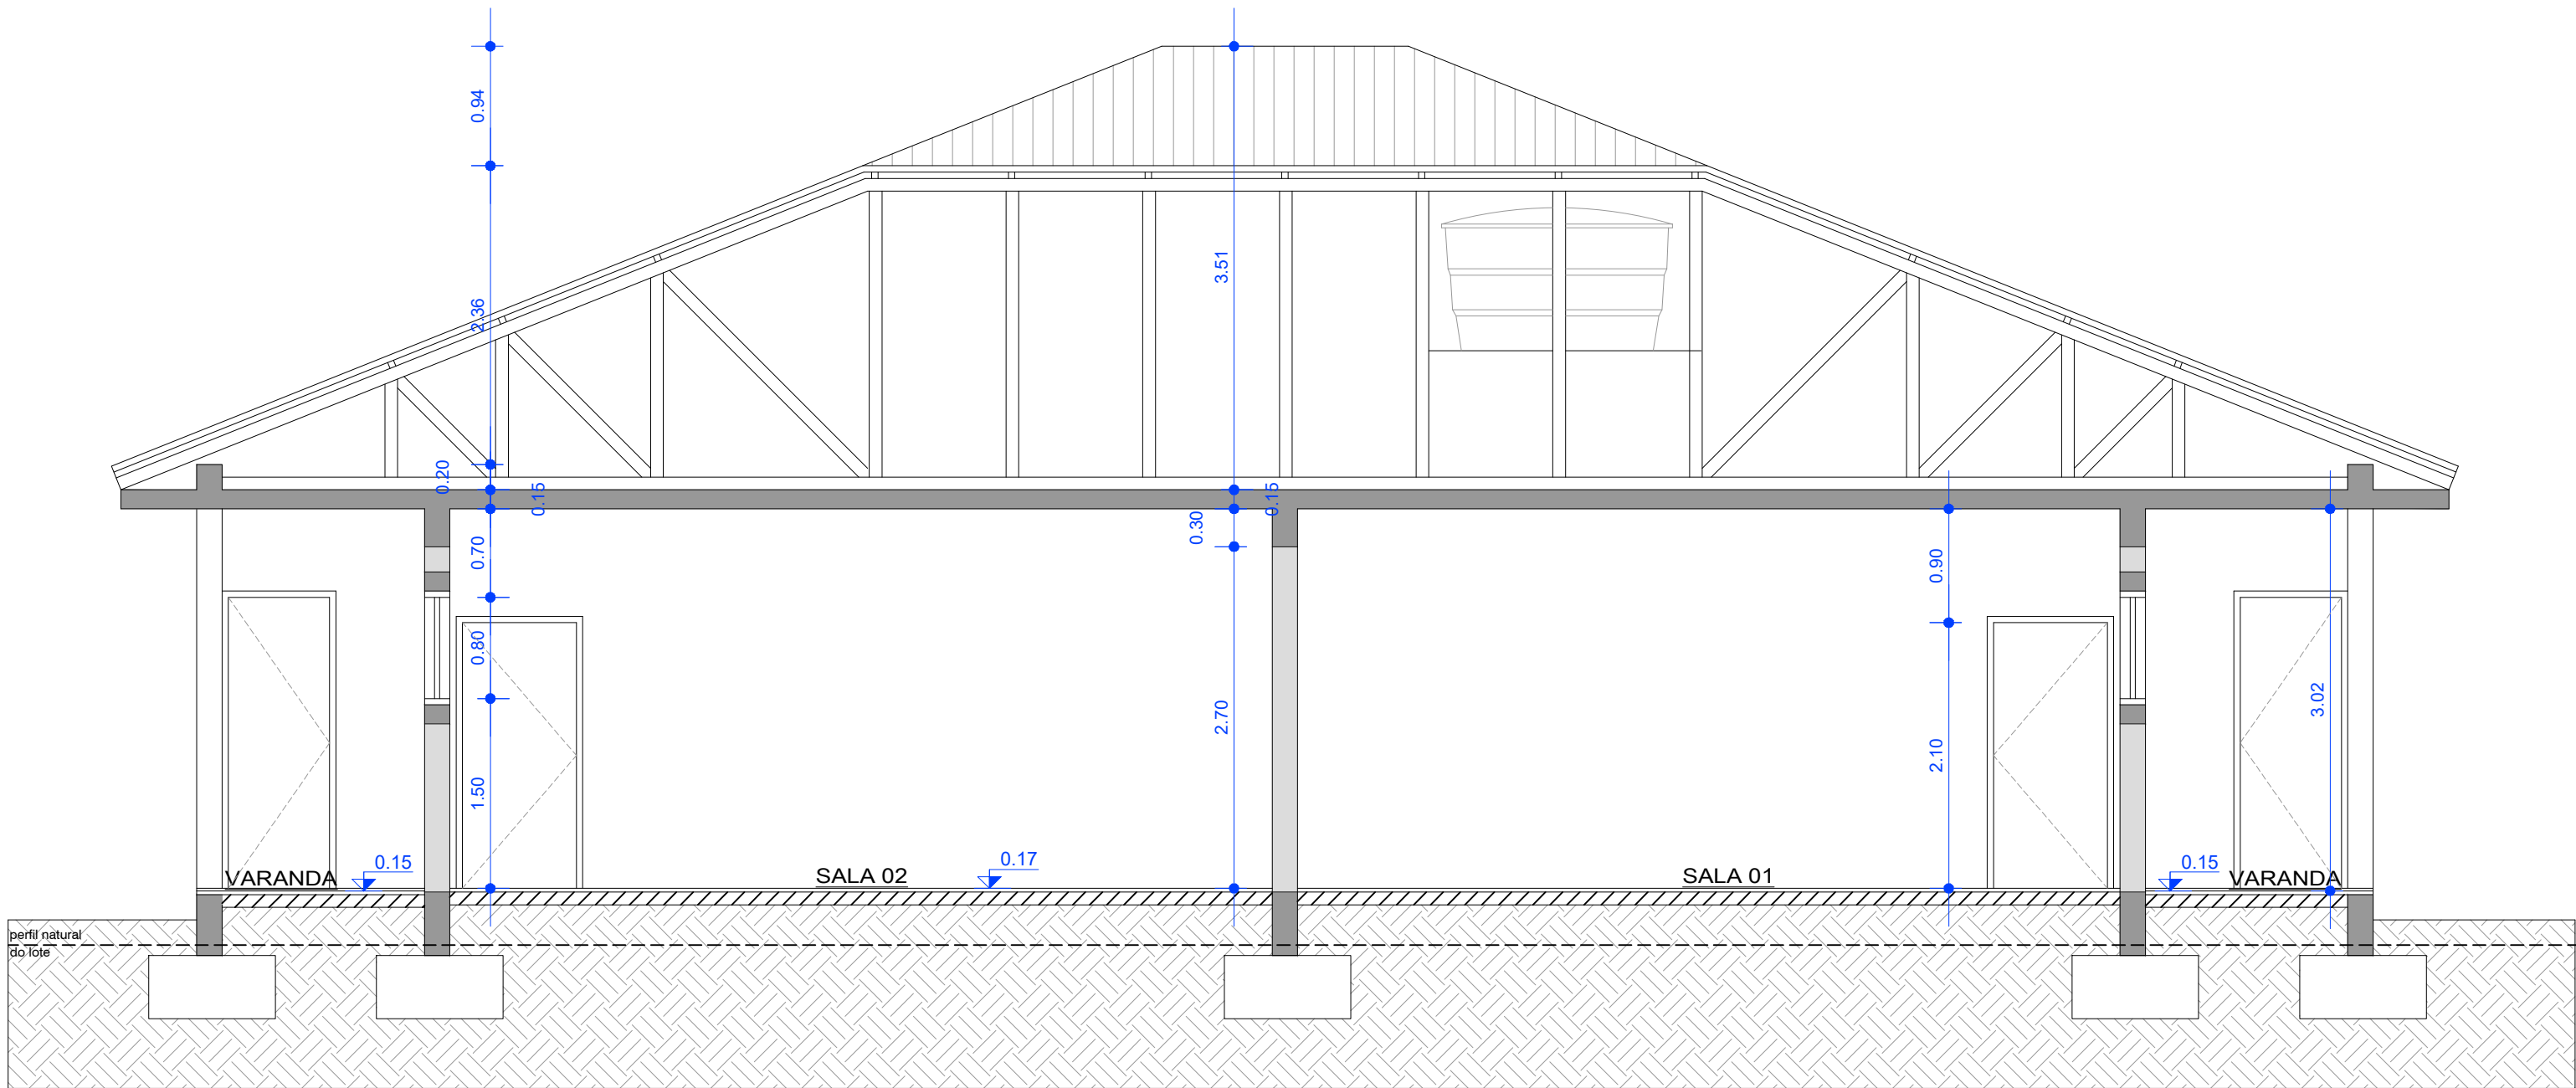

CORTE BB'

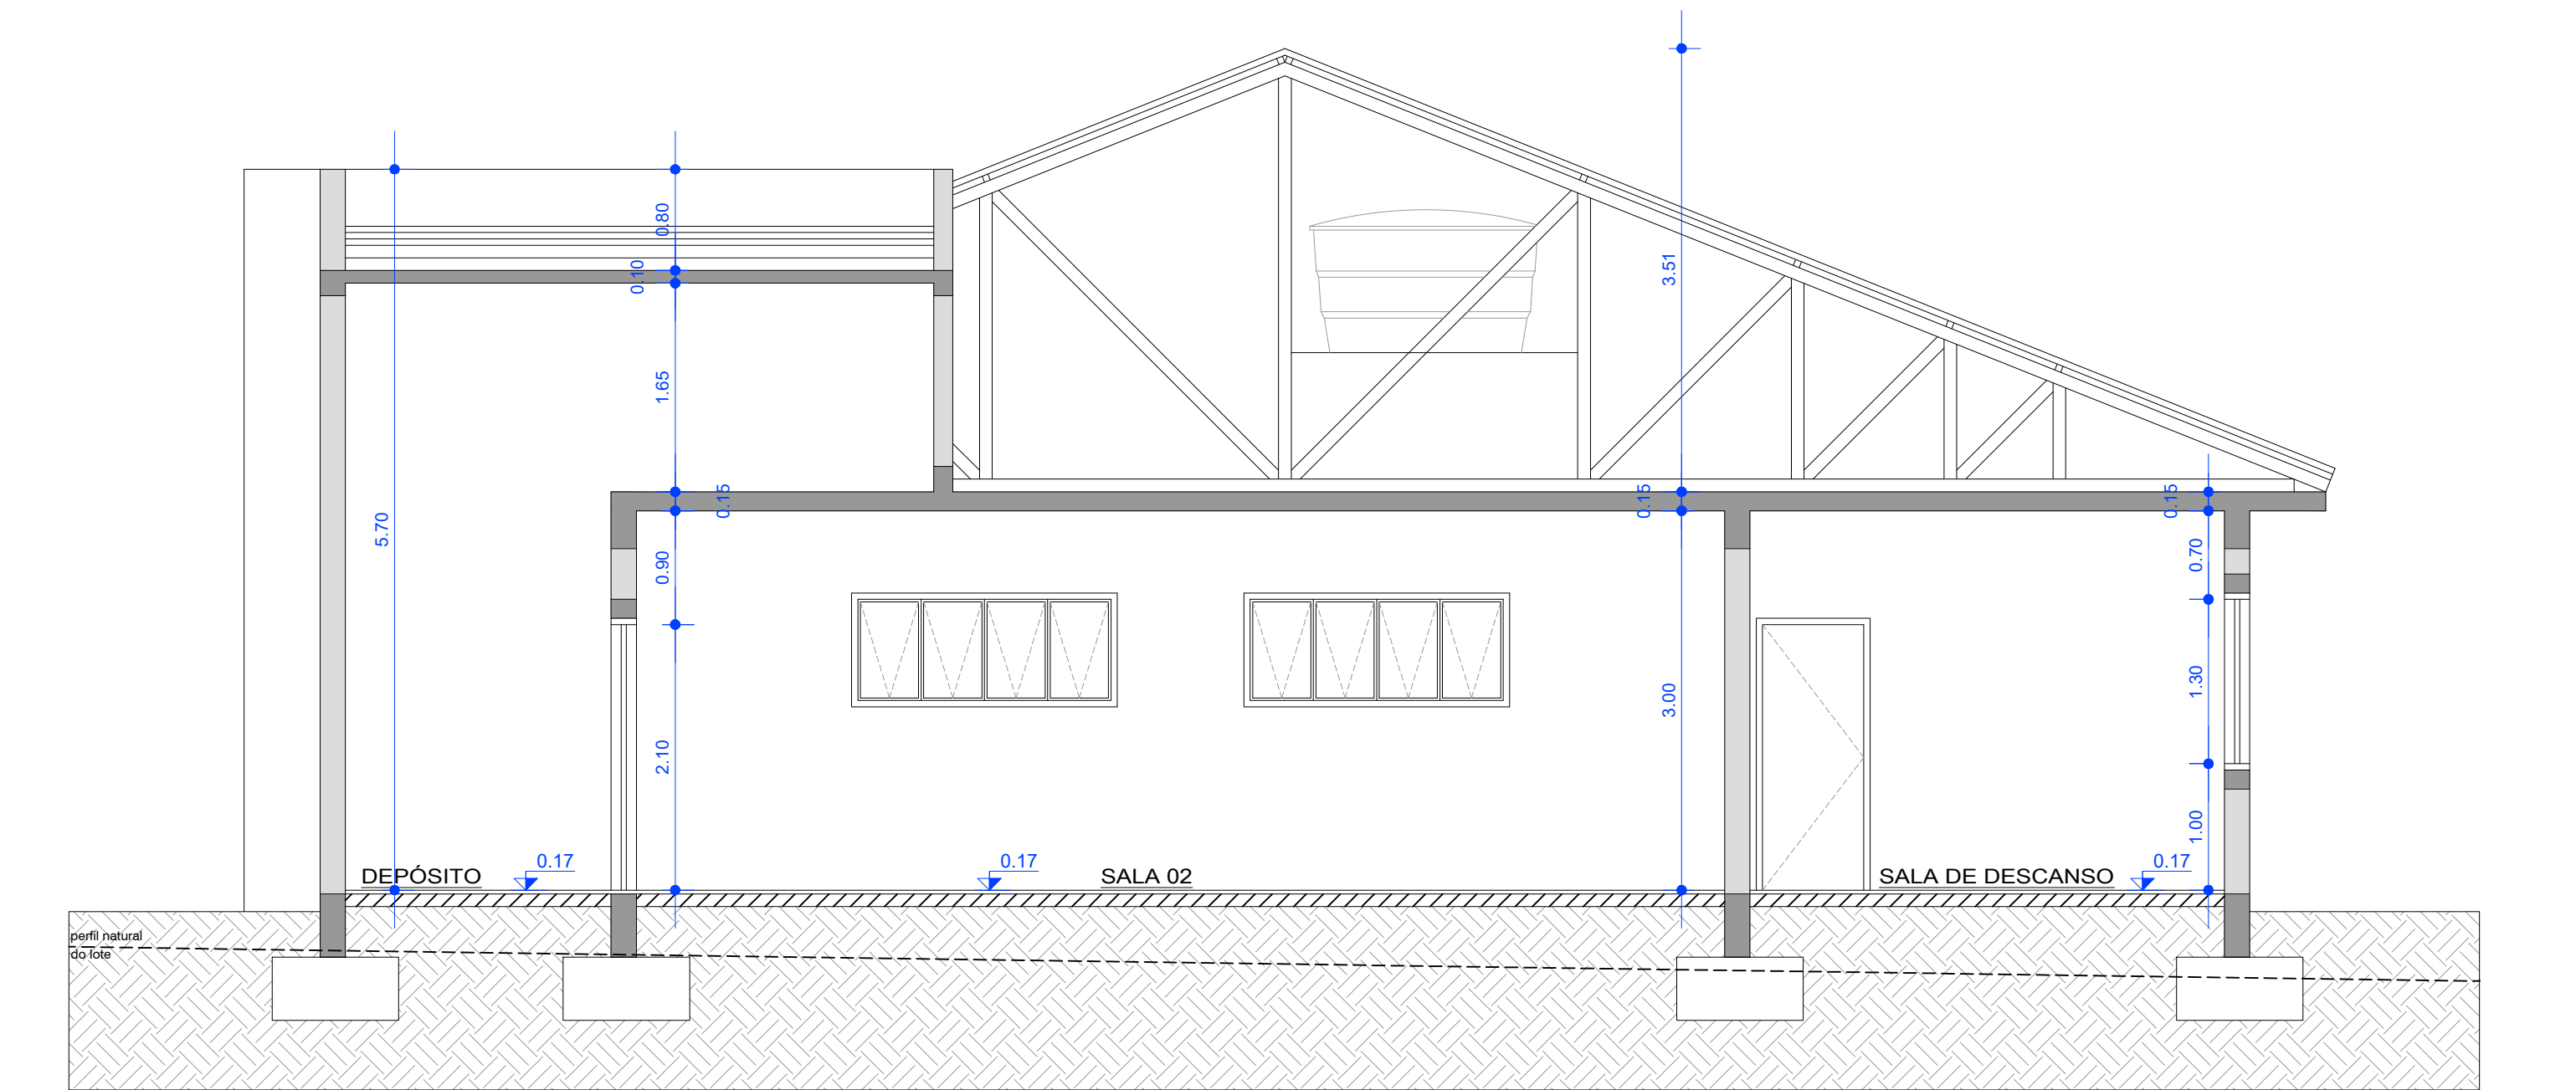

CORTE CC'

CASA MORTUÁRIA		Data: dezembro / 2022	
Área: 260,58 m²	Endereço: Rua Avelino Seewald, Bairro Centro, Presidente Lucena - RS	Escala: 1/50	
	Descrição: CORTES	Desenho: Suzane Dhein	
	Proprietário: _____	Prancha: A4	
Roseane Dornelles Toles ENGENHEIRA CIVIL - CREA/RS 180172		Município de Presidente Lucena	