


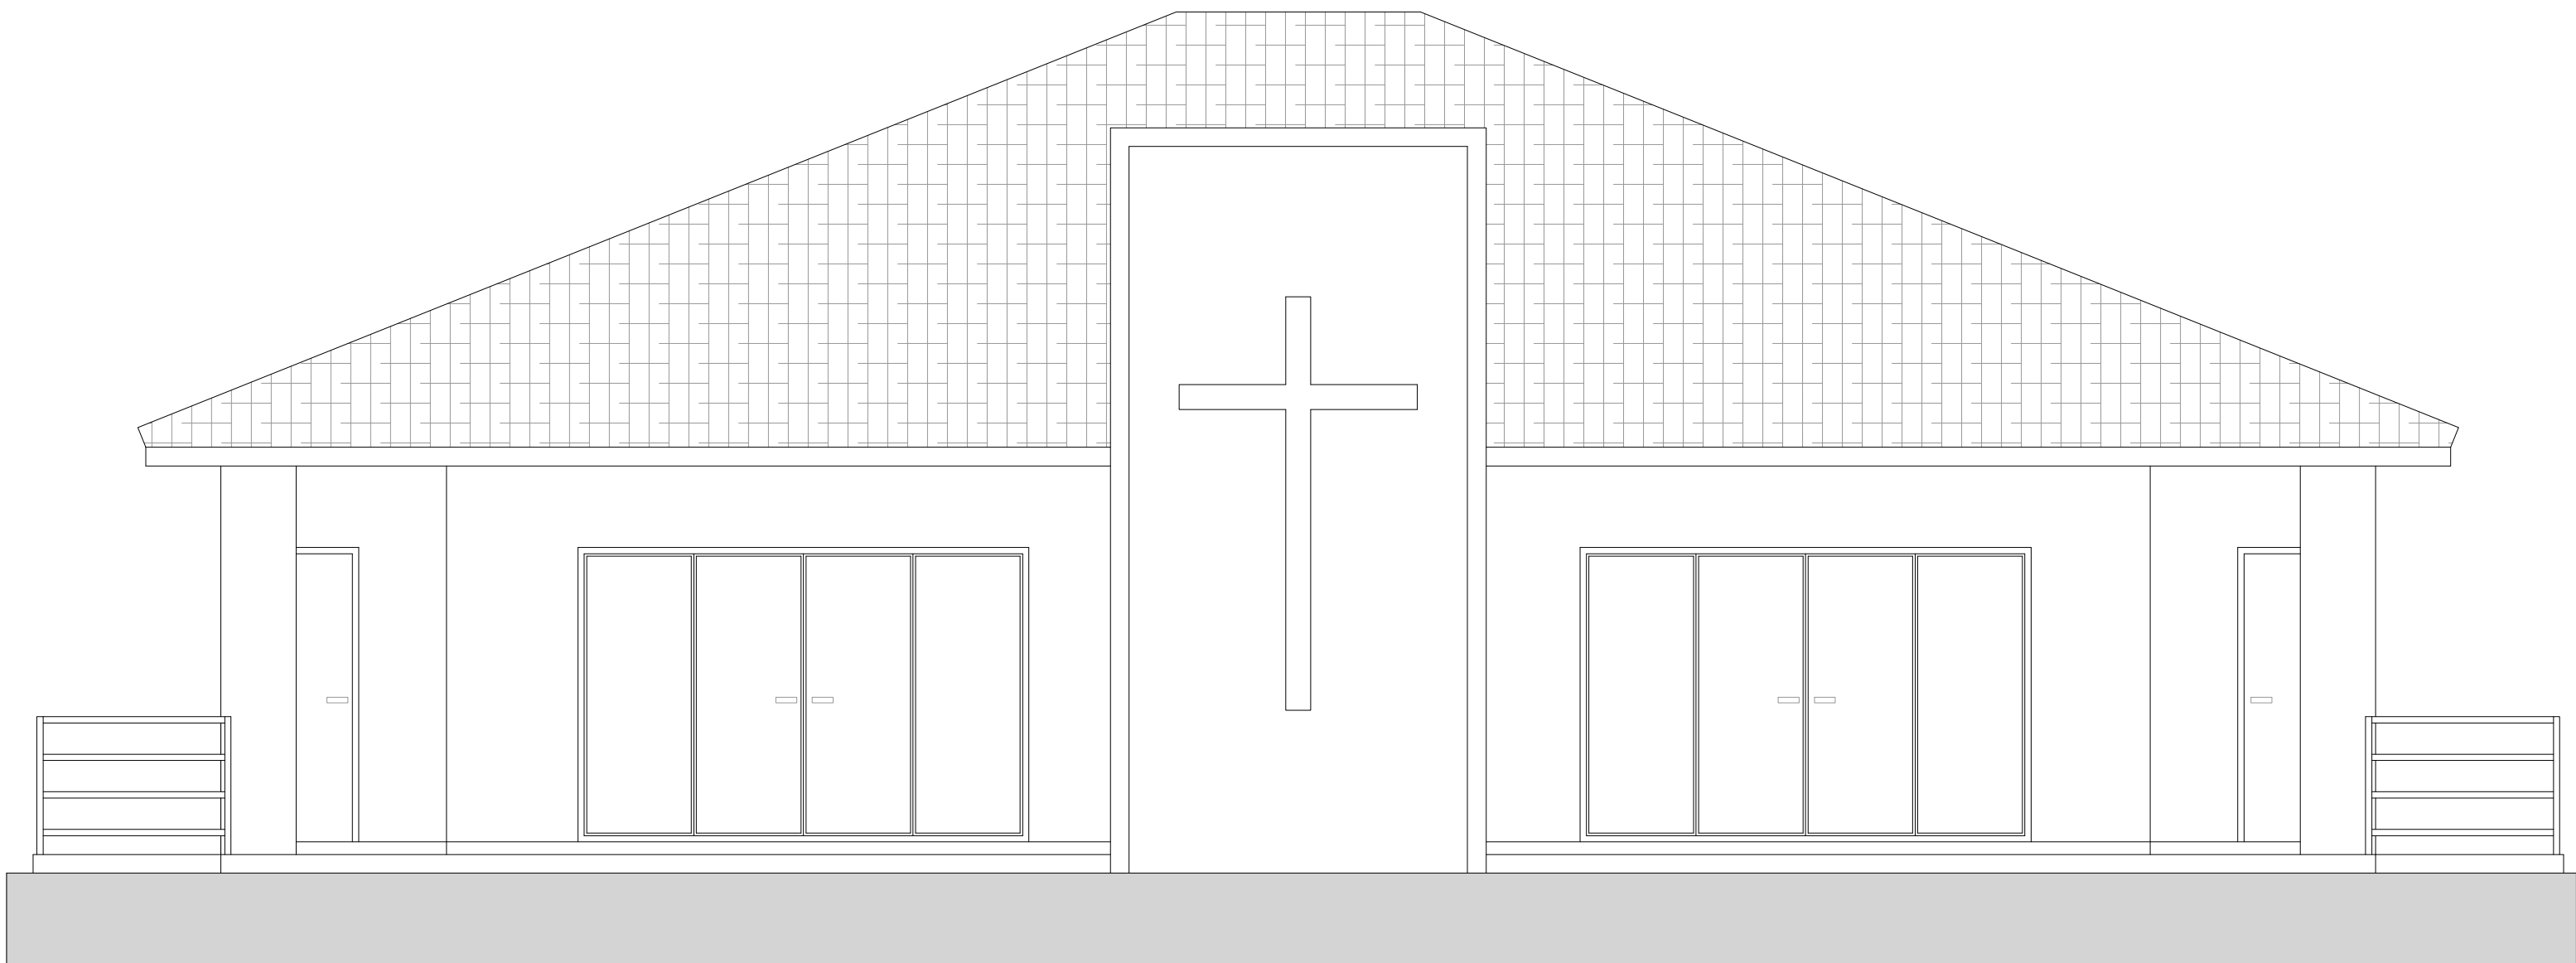

FACHADA NORTE

CASA MORTUÁRIA		Data:
Área: 260,58 m²	Endereço: Rua Avelino Seewald, Bairro Centro, Presidente Lucena - RS	Escala: 1/50
	Descrição: FACHADA	Desenho: Suzane Dhein
Roseane Domelles Teles ENGENHEIRA CIVIL - CREA/RS 180172	Proprietário: Município de Presidente Lucena	Prancha: A5

DIREITOS AUTORAIS RESERVADOS. LEI Nº 5134/05