
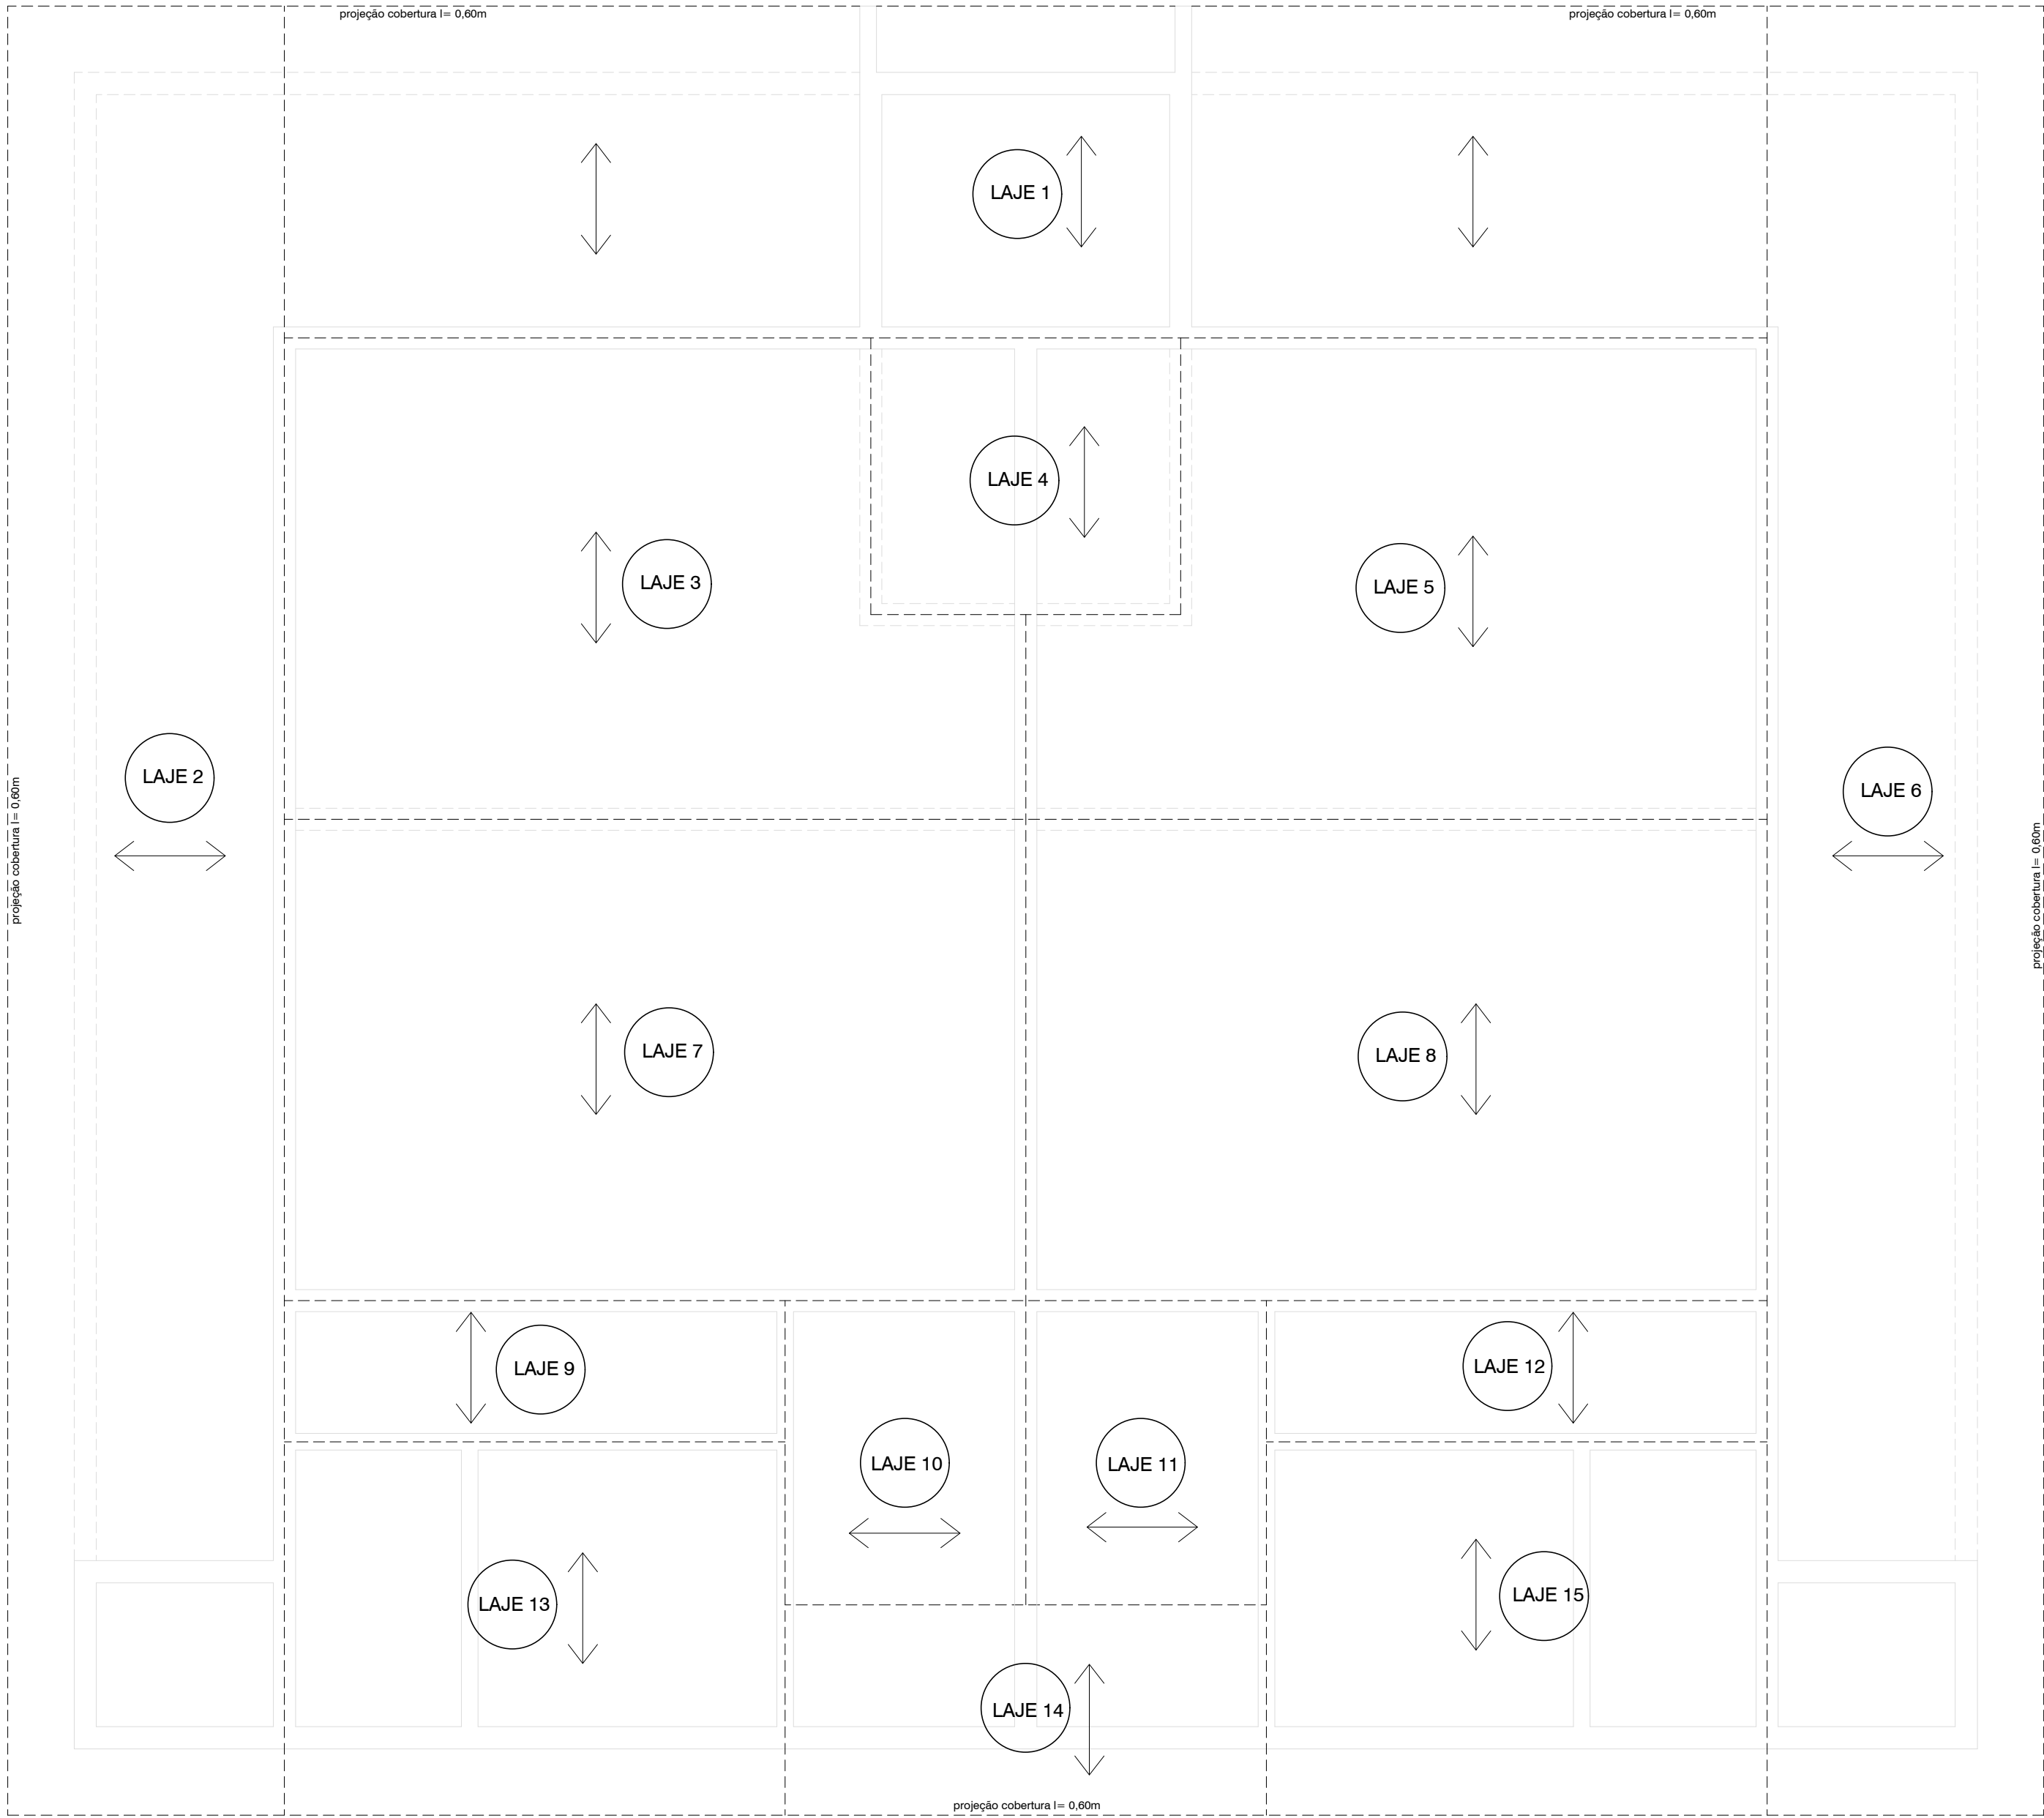


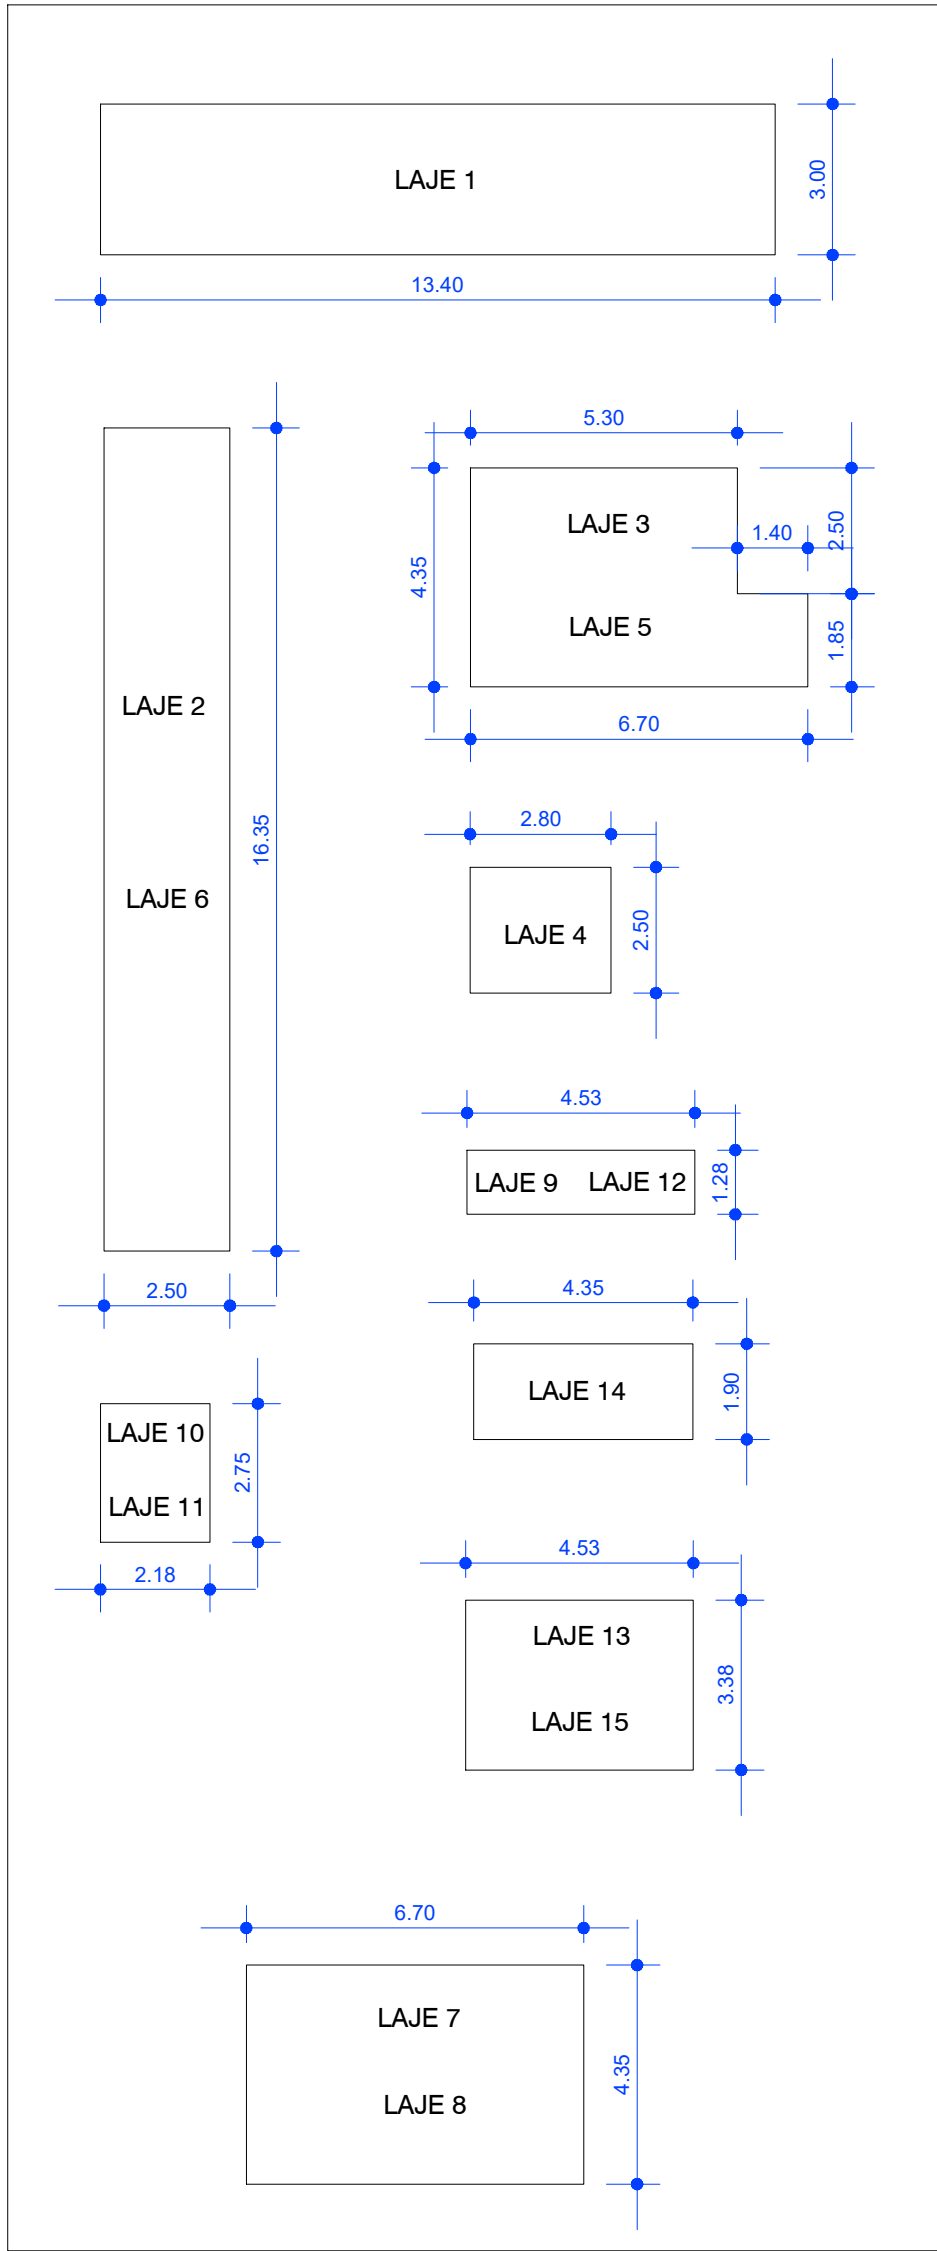

CASA MORTUÁRIA		Data:	agosto / 2022
Área:	260,58 m²	Endereço:	Rua Avelino Seewald, Bairro Centro, Presidente Lucena - RS
DIREITOS AUTOMÁTICOS RESERVADOS, LEN Nº 194	Proprietário:	Escala:	1/50
		Descrição:	LAJES
		Desenho:	Suzane Dhein
Rosaane Dornelles Teles ENGENHEIRA CIVIL - CREA/RN 180172	Município de Presidente Lucena		Prancha:
			ES4