




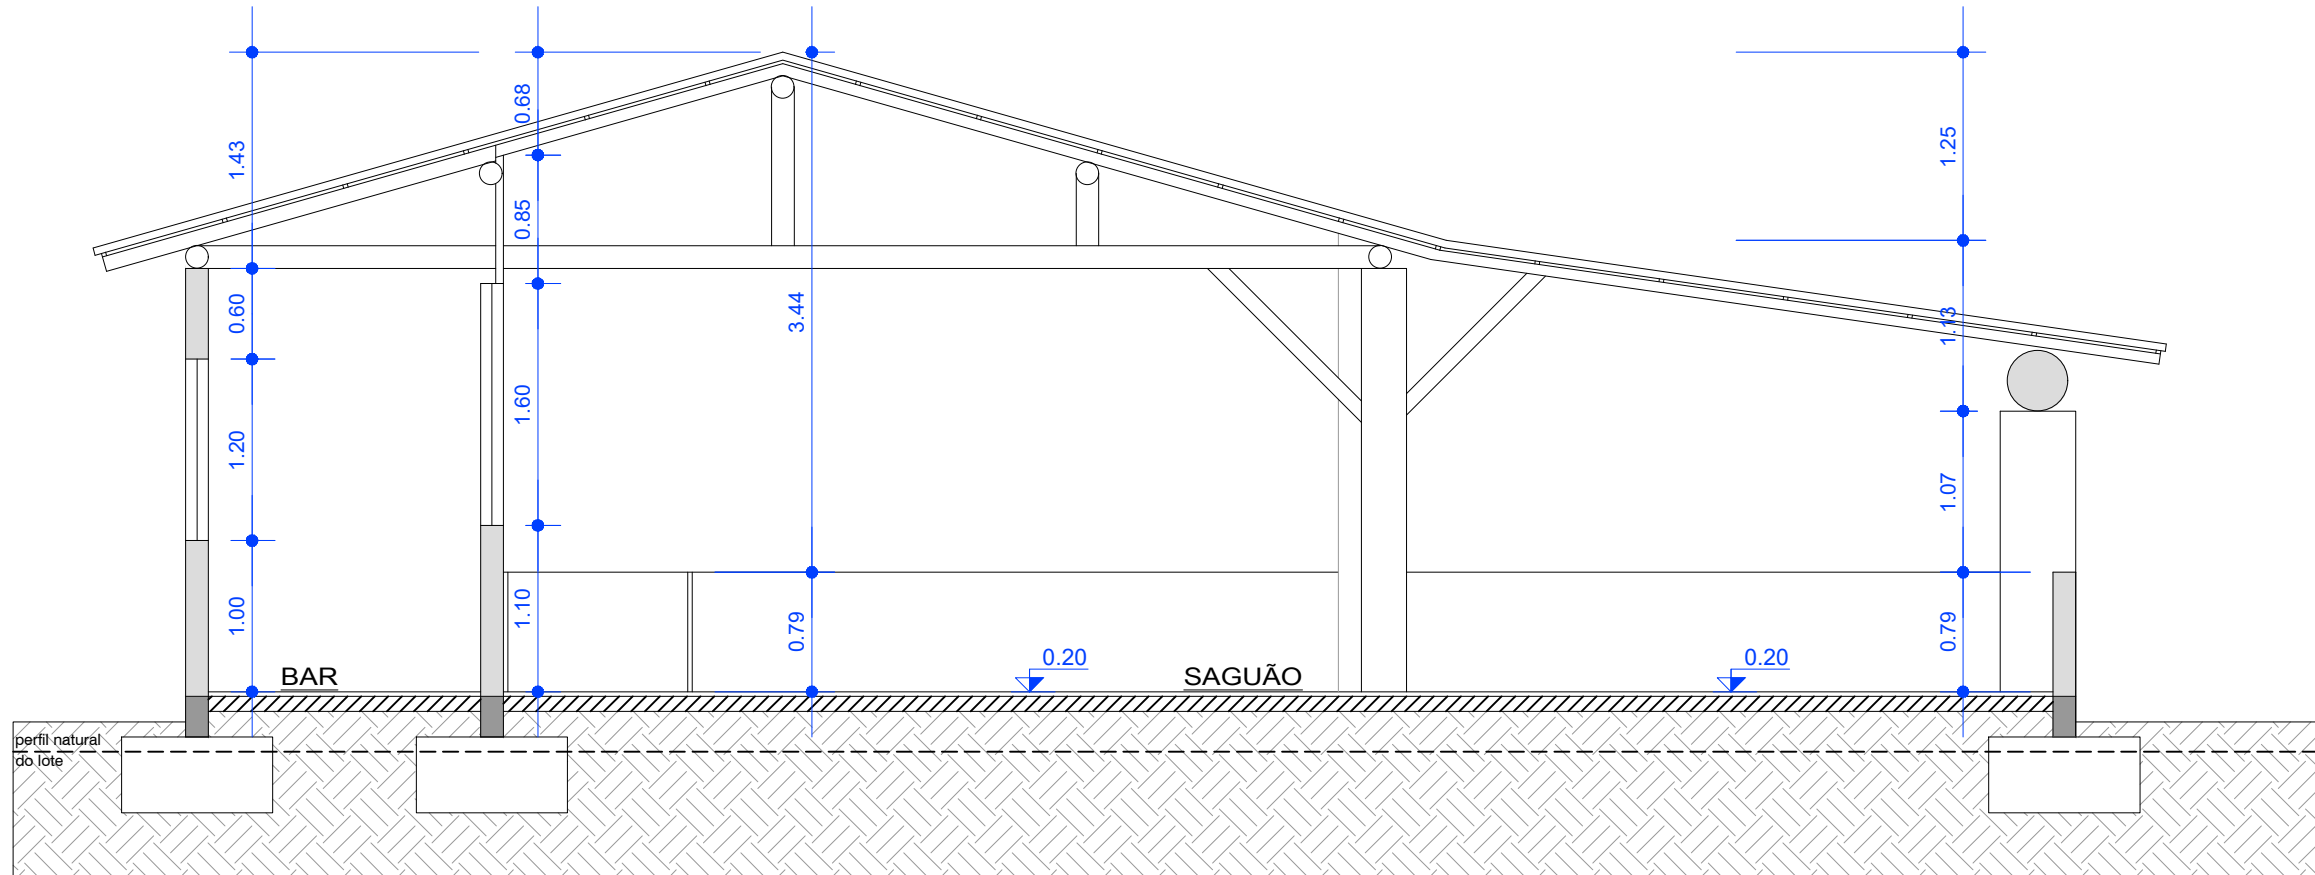

CORTE AA'

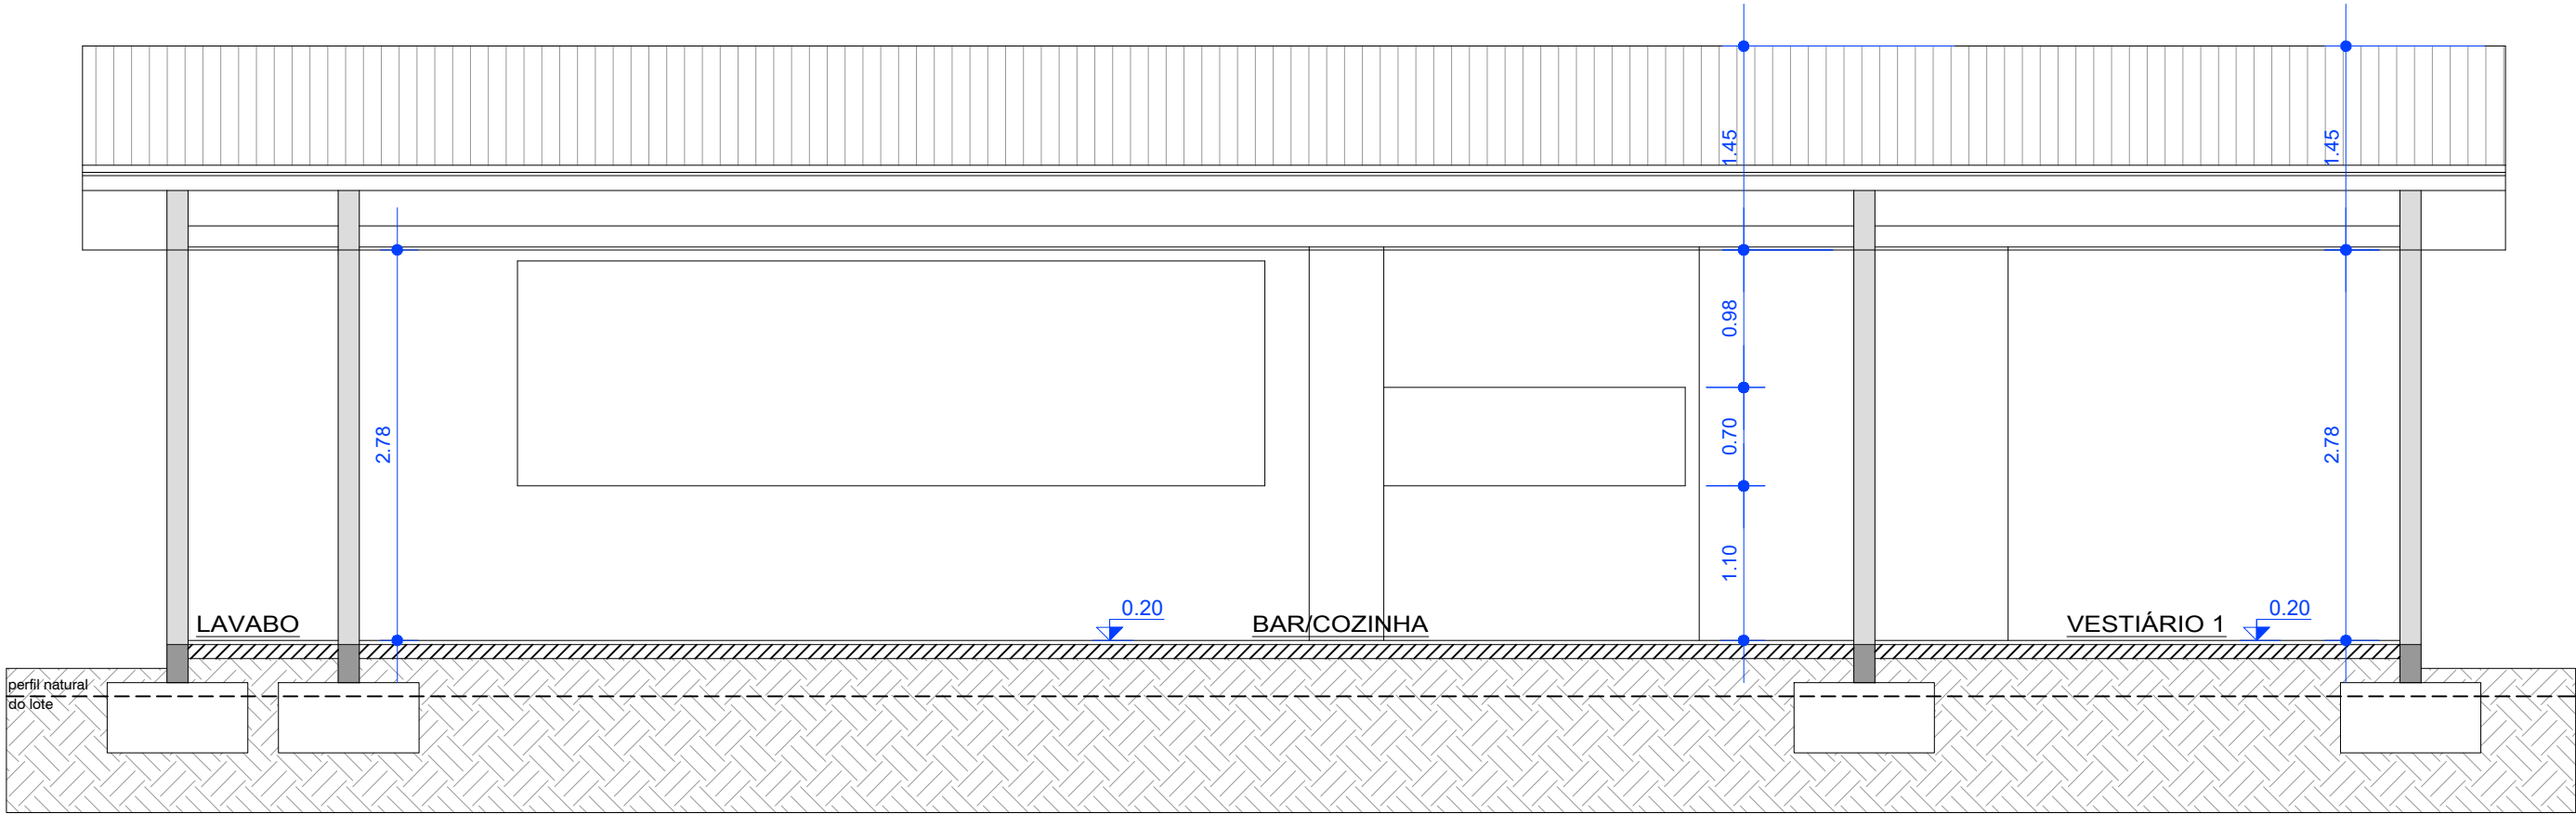

CORTE BB'

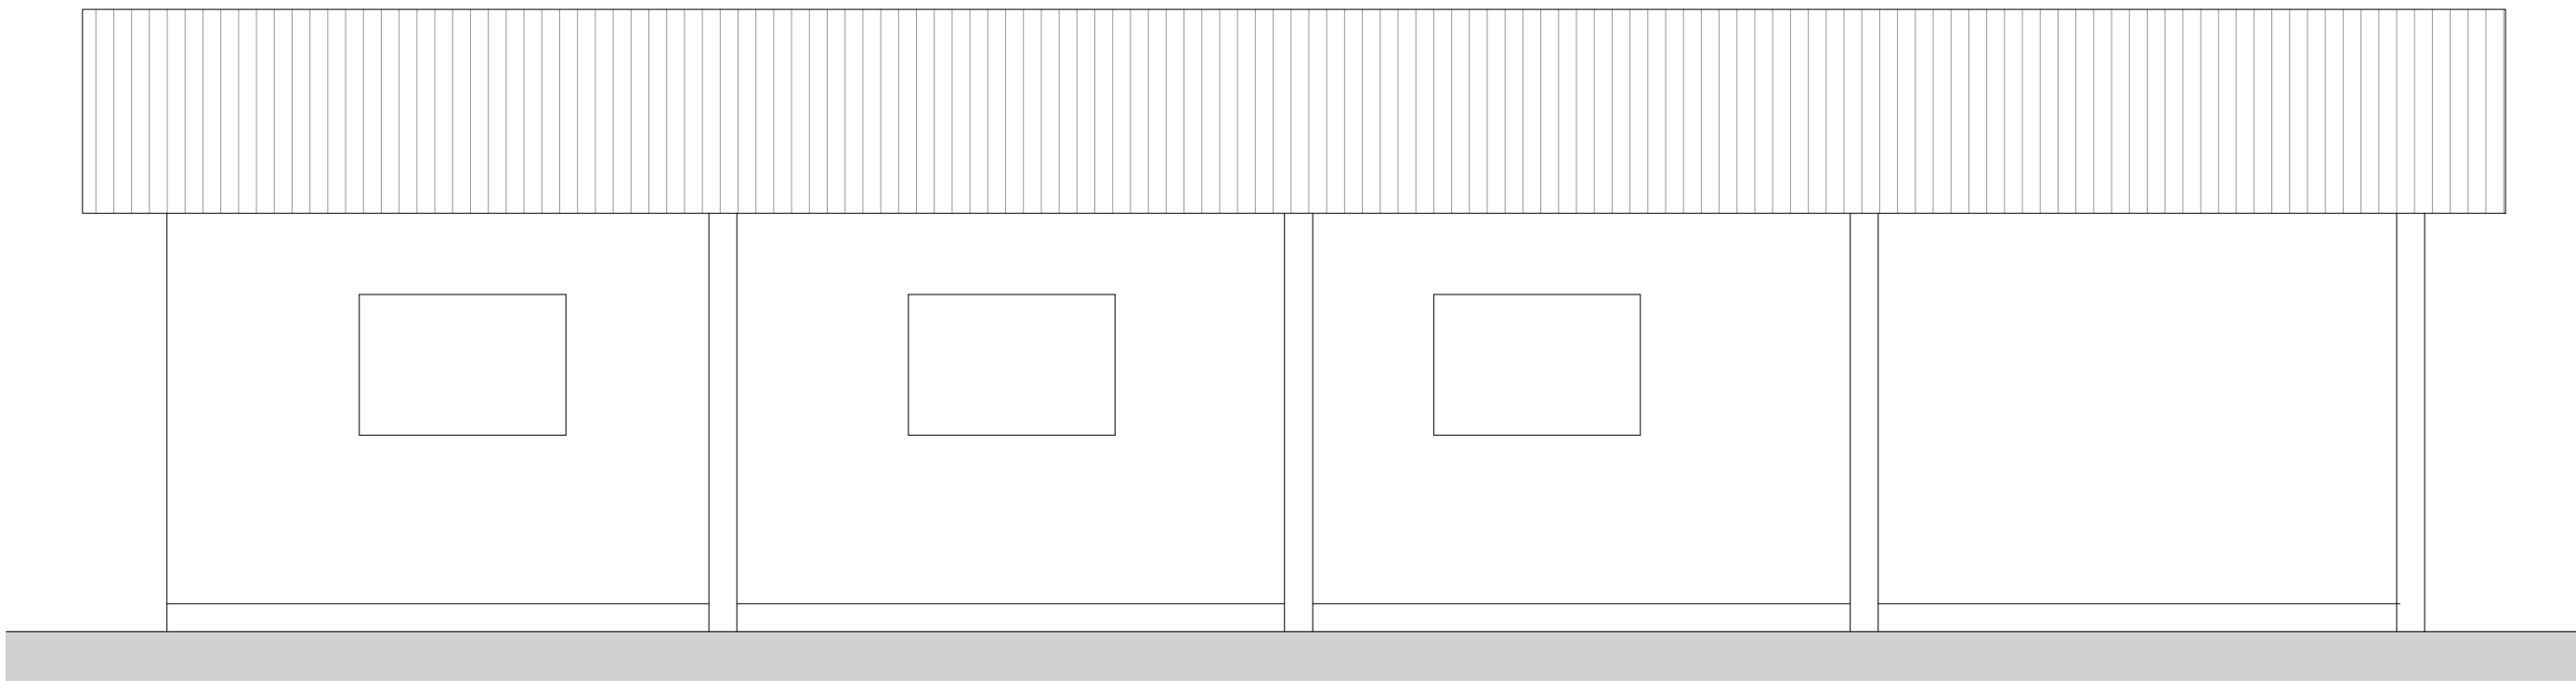

FACHADA NORTE

DIREITOS AUTORAIS RESERVADOS. LEI Nº 5.994 / 06	CASA MORTUÁRIA		Data:
	Área:	200,62 m²	dezembro / 2022
	Endereço:	Rua Avelino Seewald, Bairro Centro, Presidente Lucena - RS	Escala:
	Descrição:	CORTES AA', BB' E FACHADA NORTE	1/50
	Proprietário:	Município de Presidente Lucena	Desenho:
Roseane Dornelles Teles ENGENHEIRA CIVIL - CREA/RS 180172			Suzane Dhein
		Franchia:	A4