
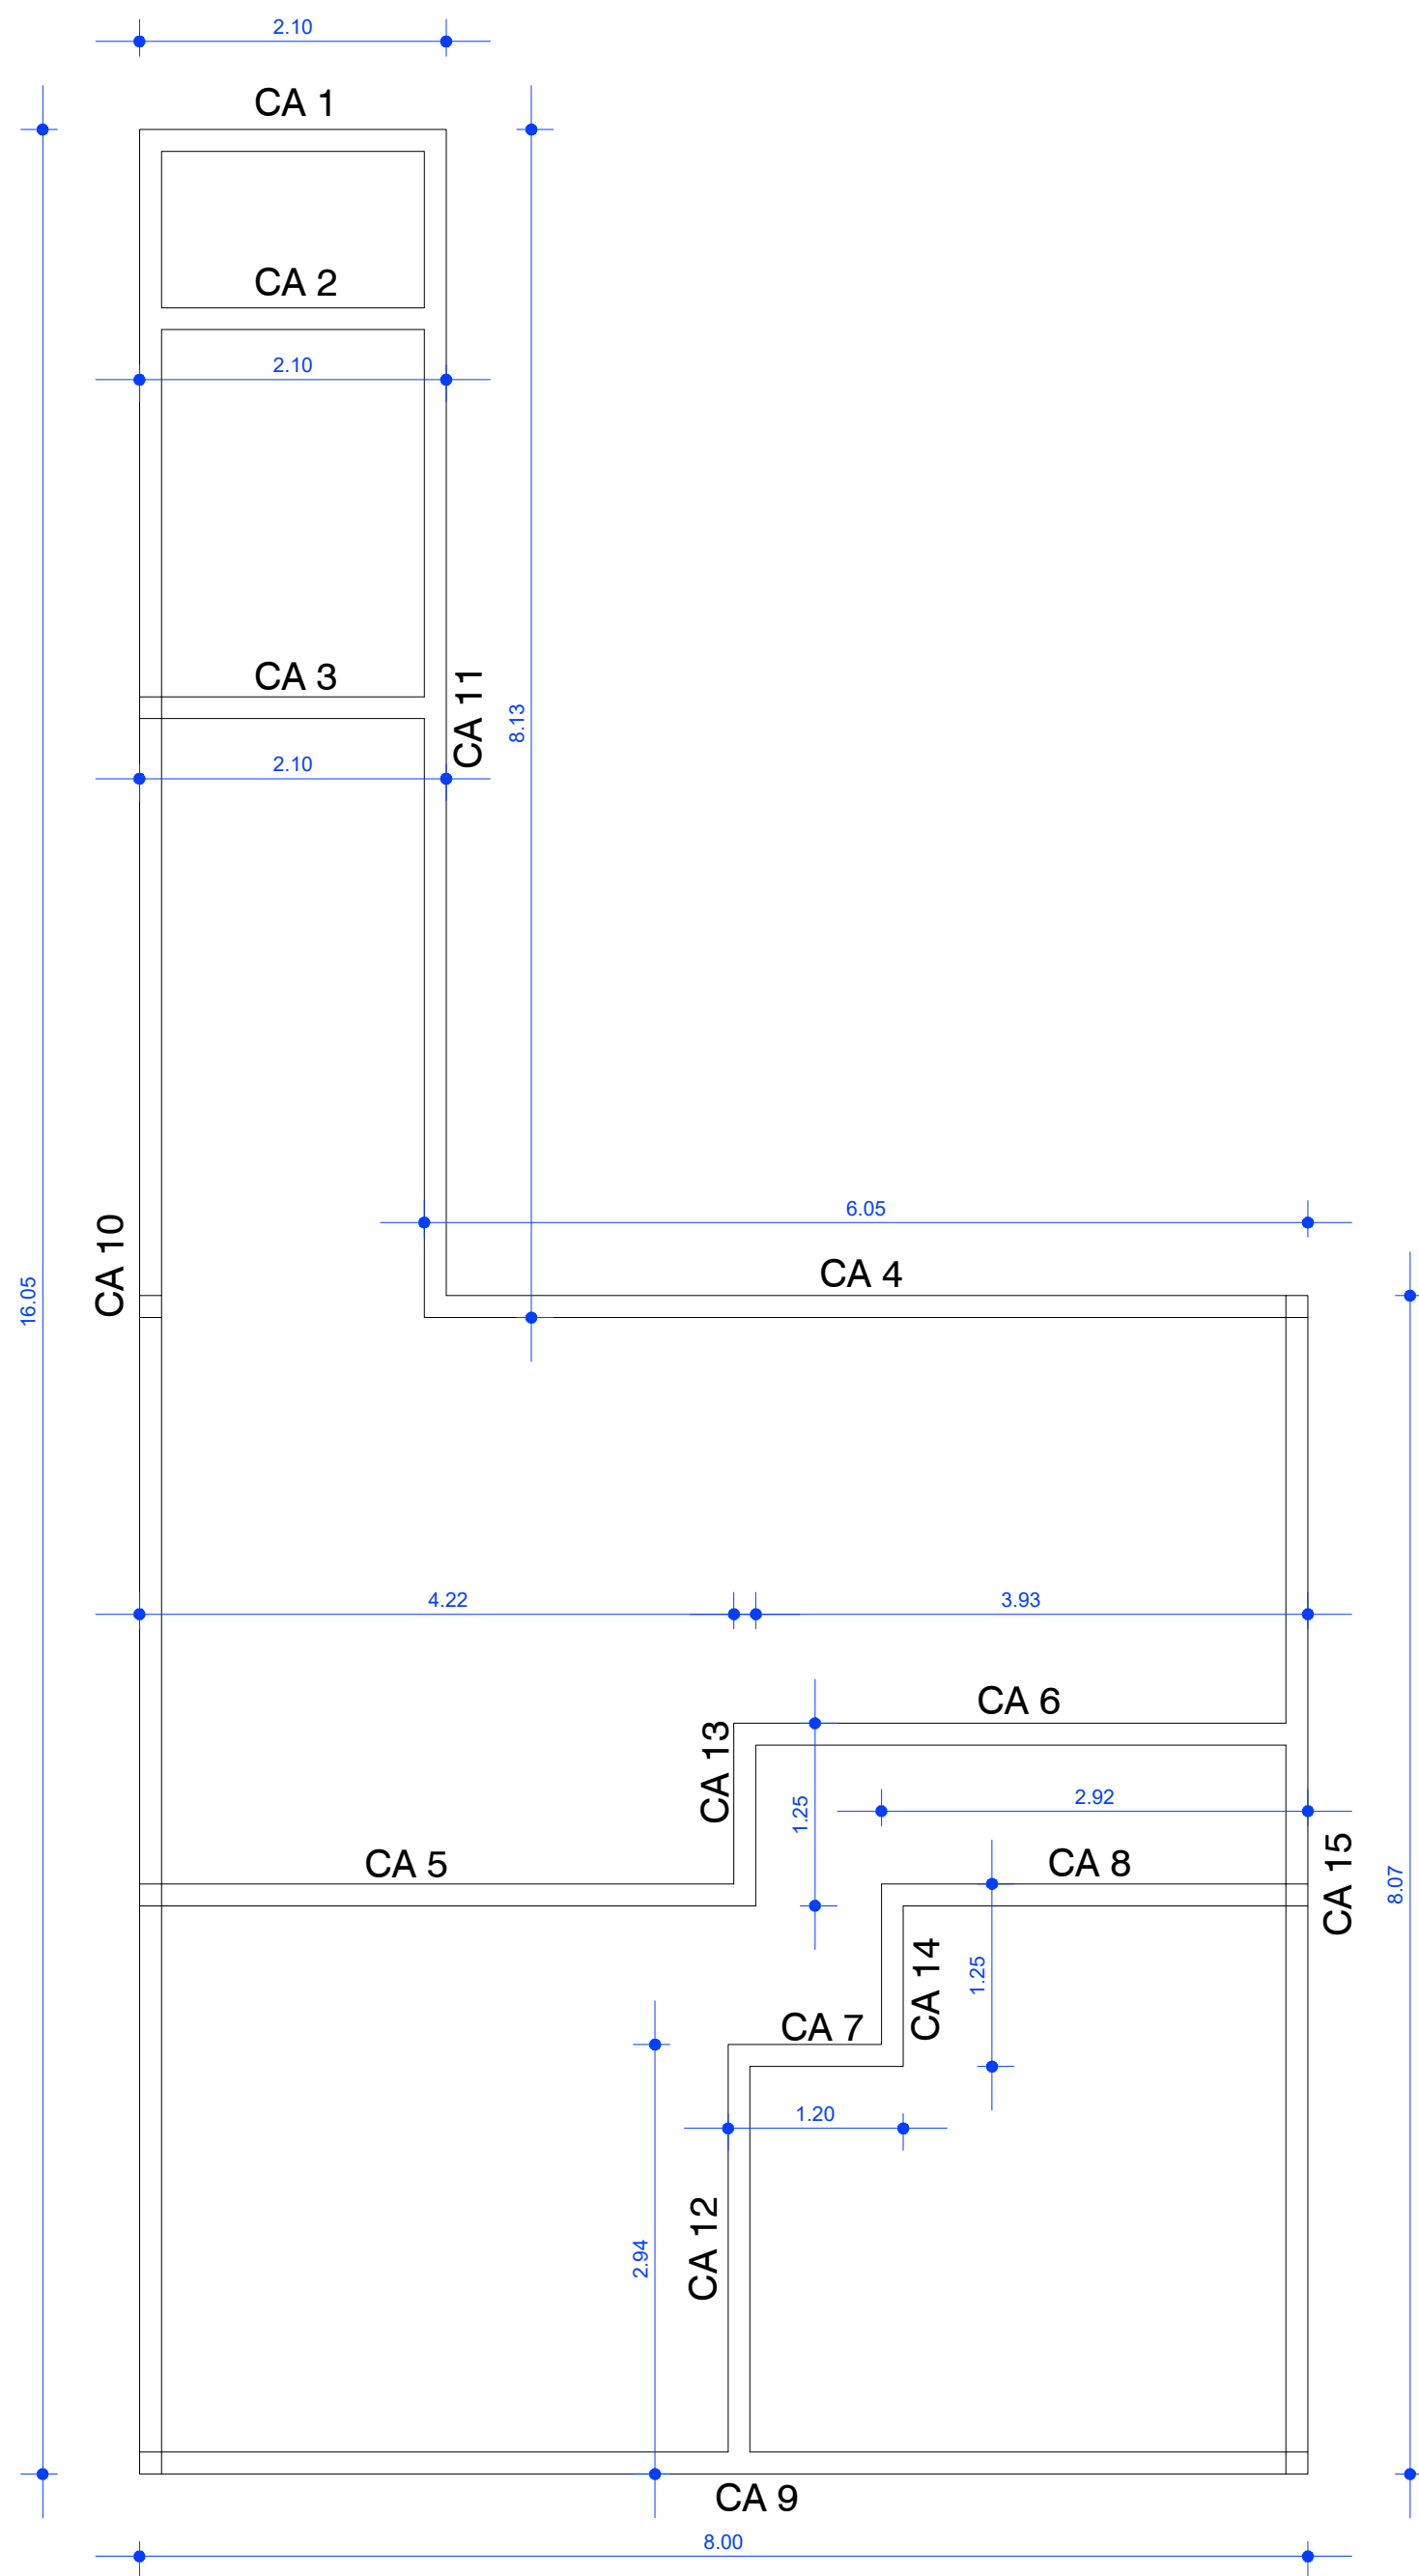


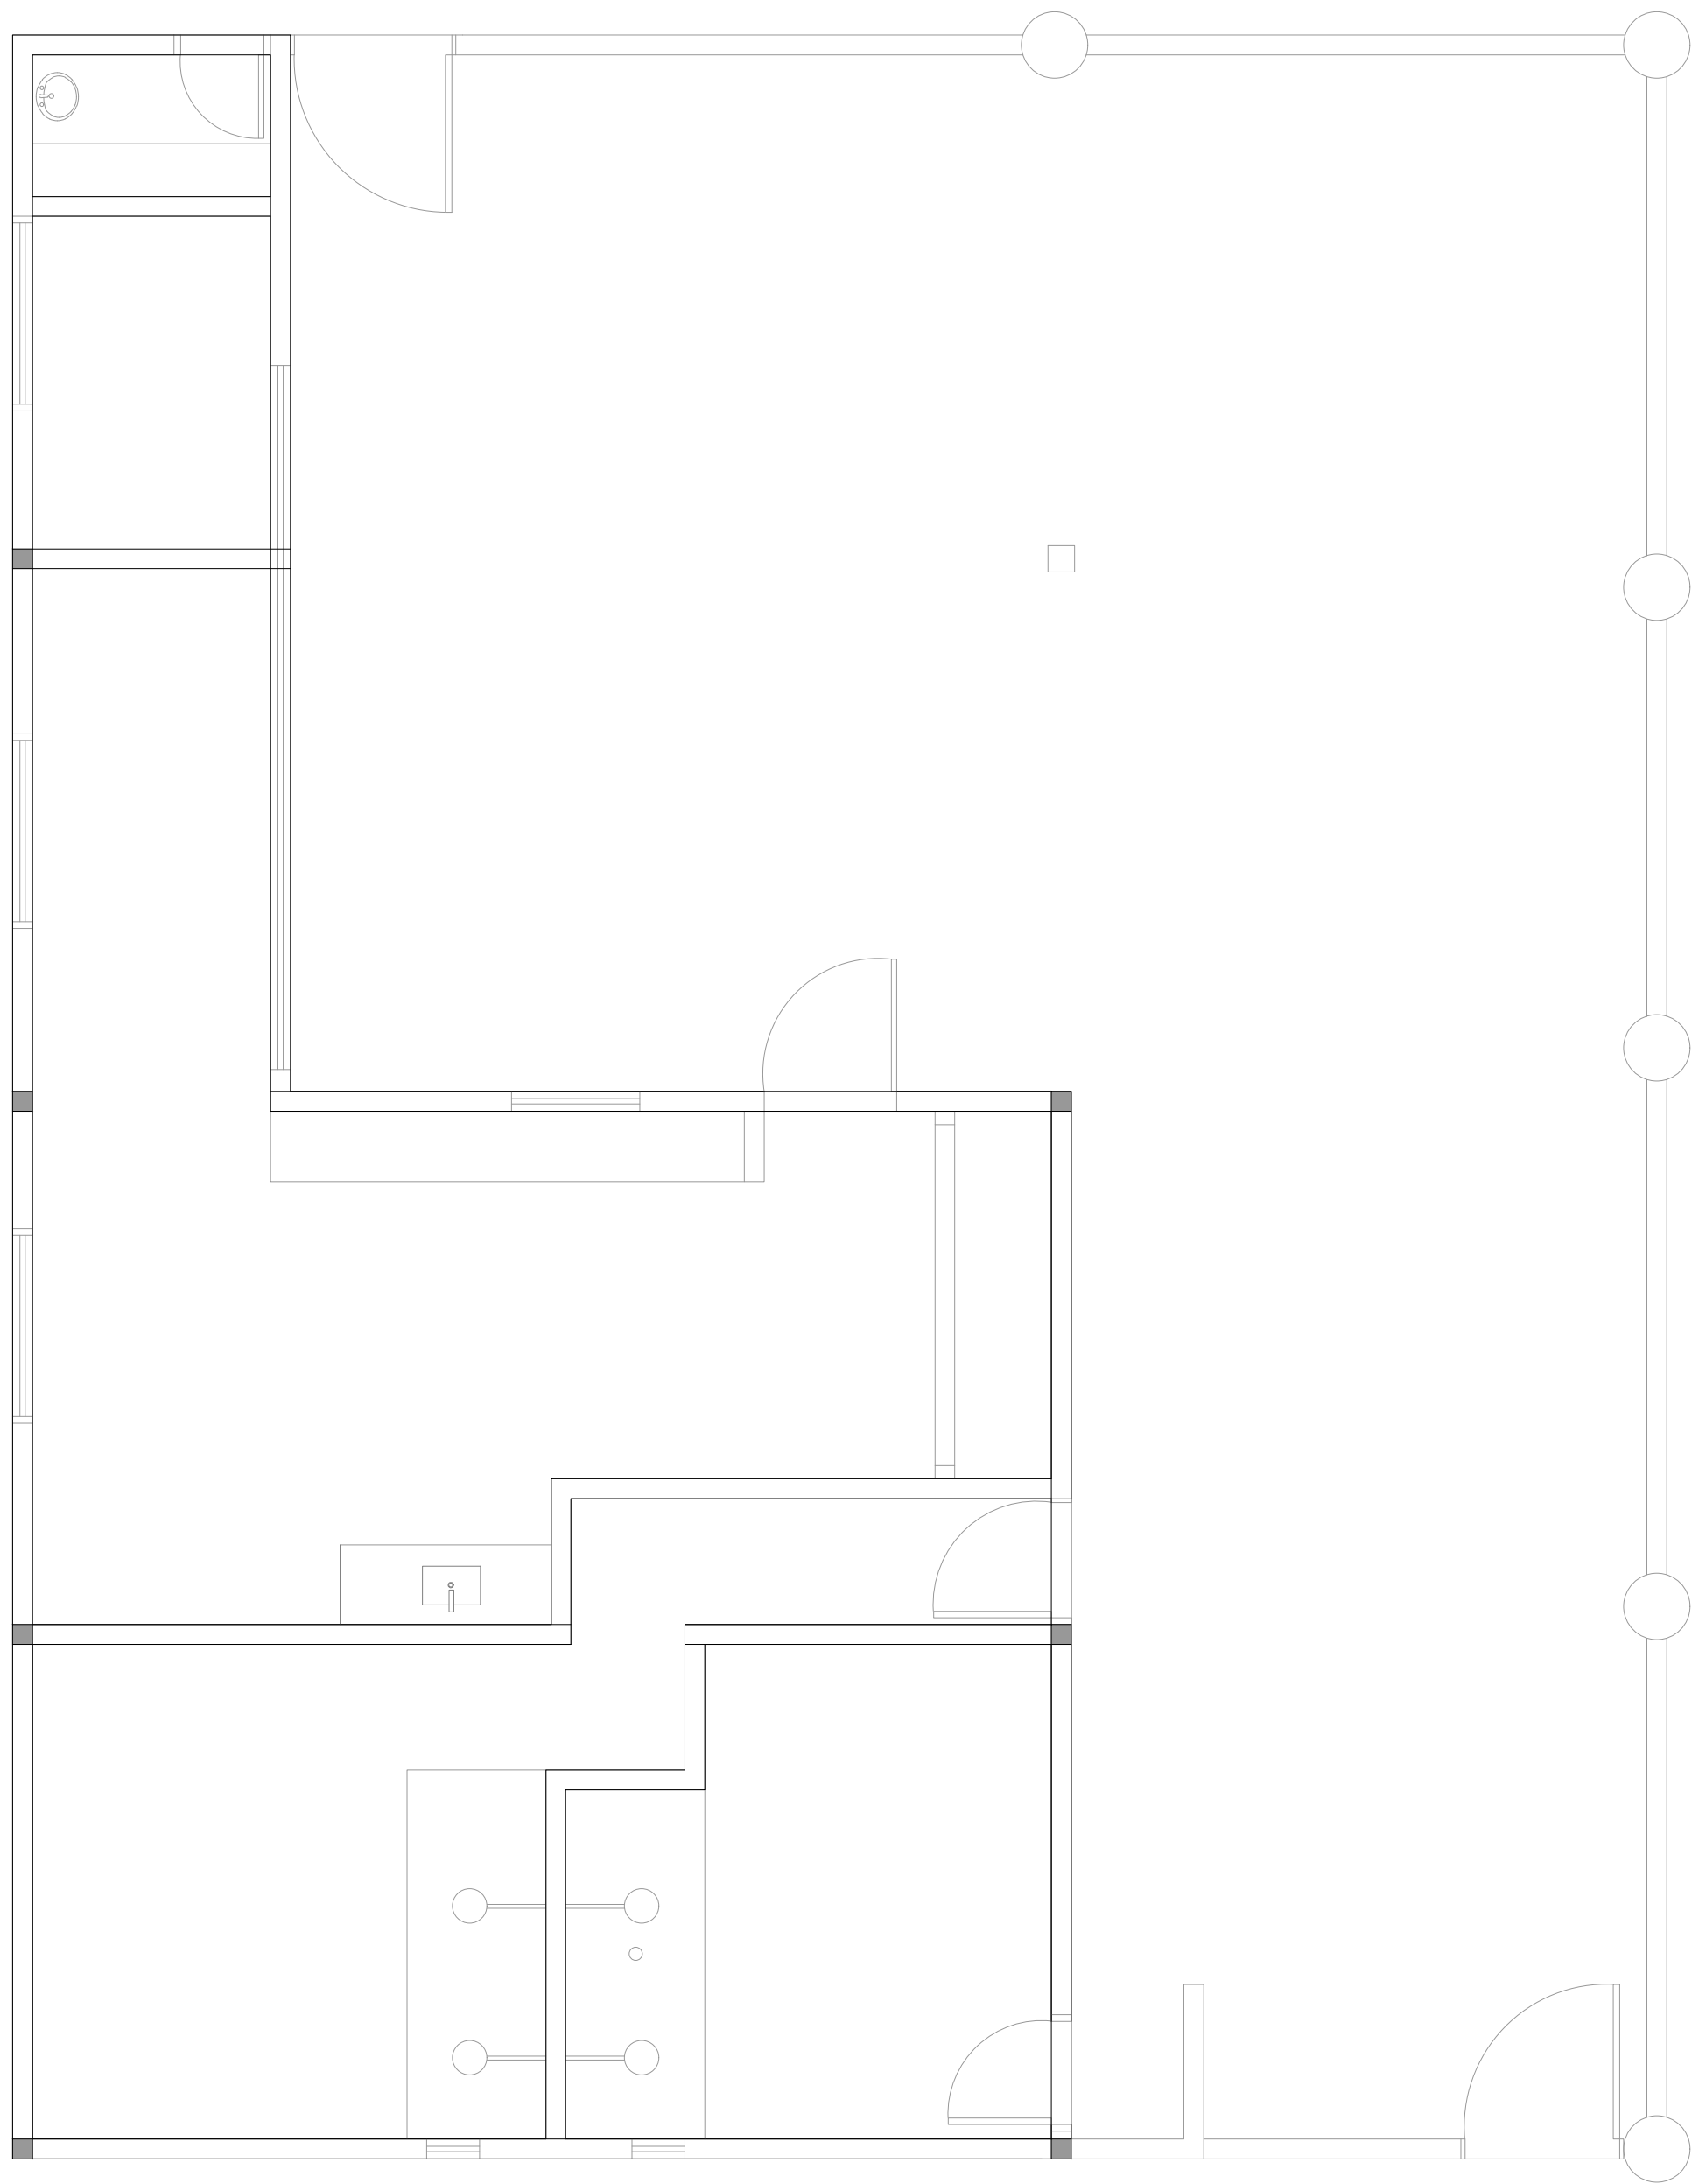

CA = CINTA DE AMARRAÇÃO

TODA A CINTA DE AMARRAÇÃO TERÁ 4 FERROS DE 10mm

ESPÇO MUNICIPAL NOVA VILA		Data: março / 2023
Área: 200,62 m²	Endereço: Avenida Presidente Lucena, Bairro Nova Vila, Presidente Lucena - RS	Escala: 1/50
	Descrição: CINTA DE AMARRAÇÃO	Desenho: Suzane Rhein
Roseane Dornelles Teles ENGENHEIRA CIVIL - CREA/RS 180172	Proprietário: Município de Presidente Lucena	Prancha: ES1