


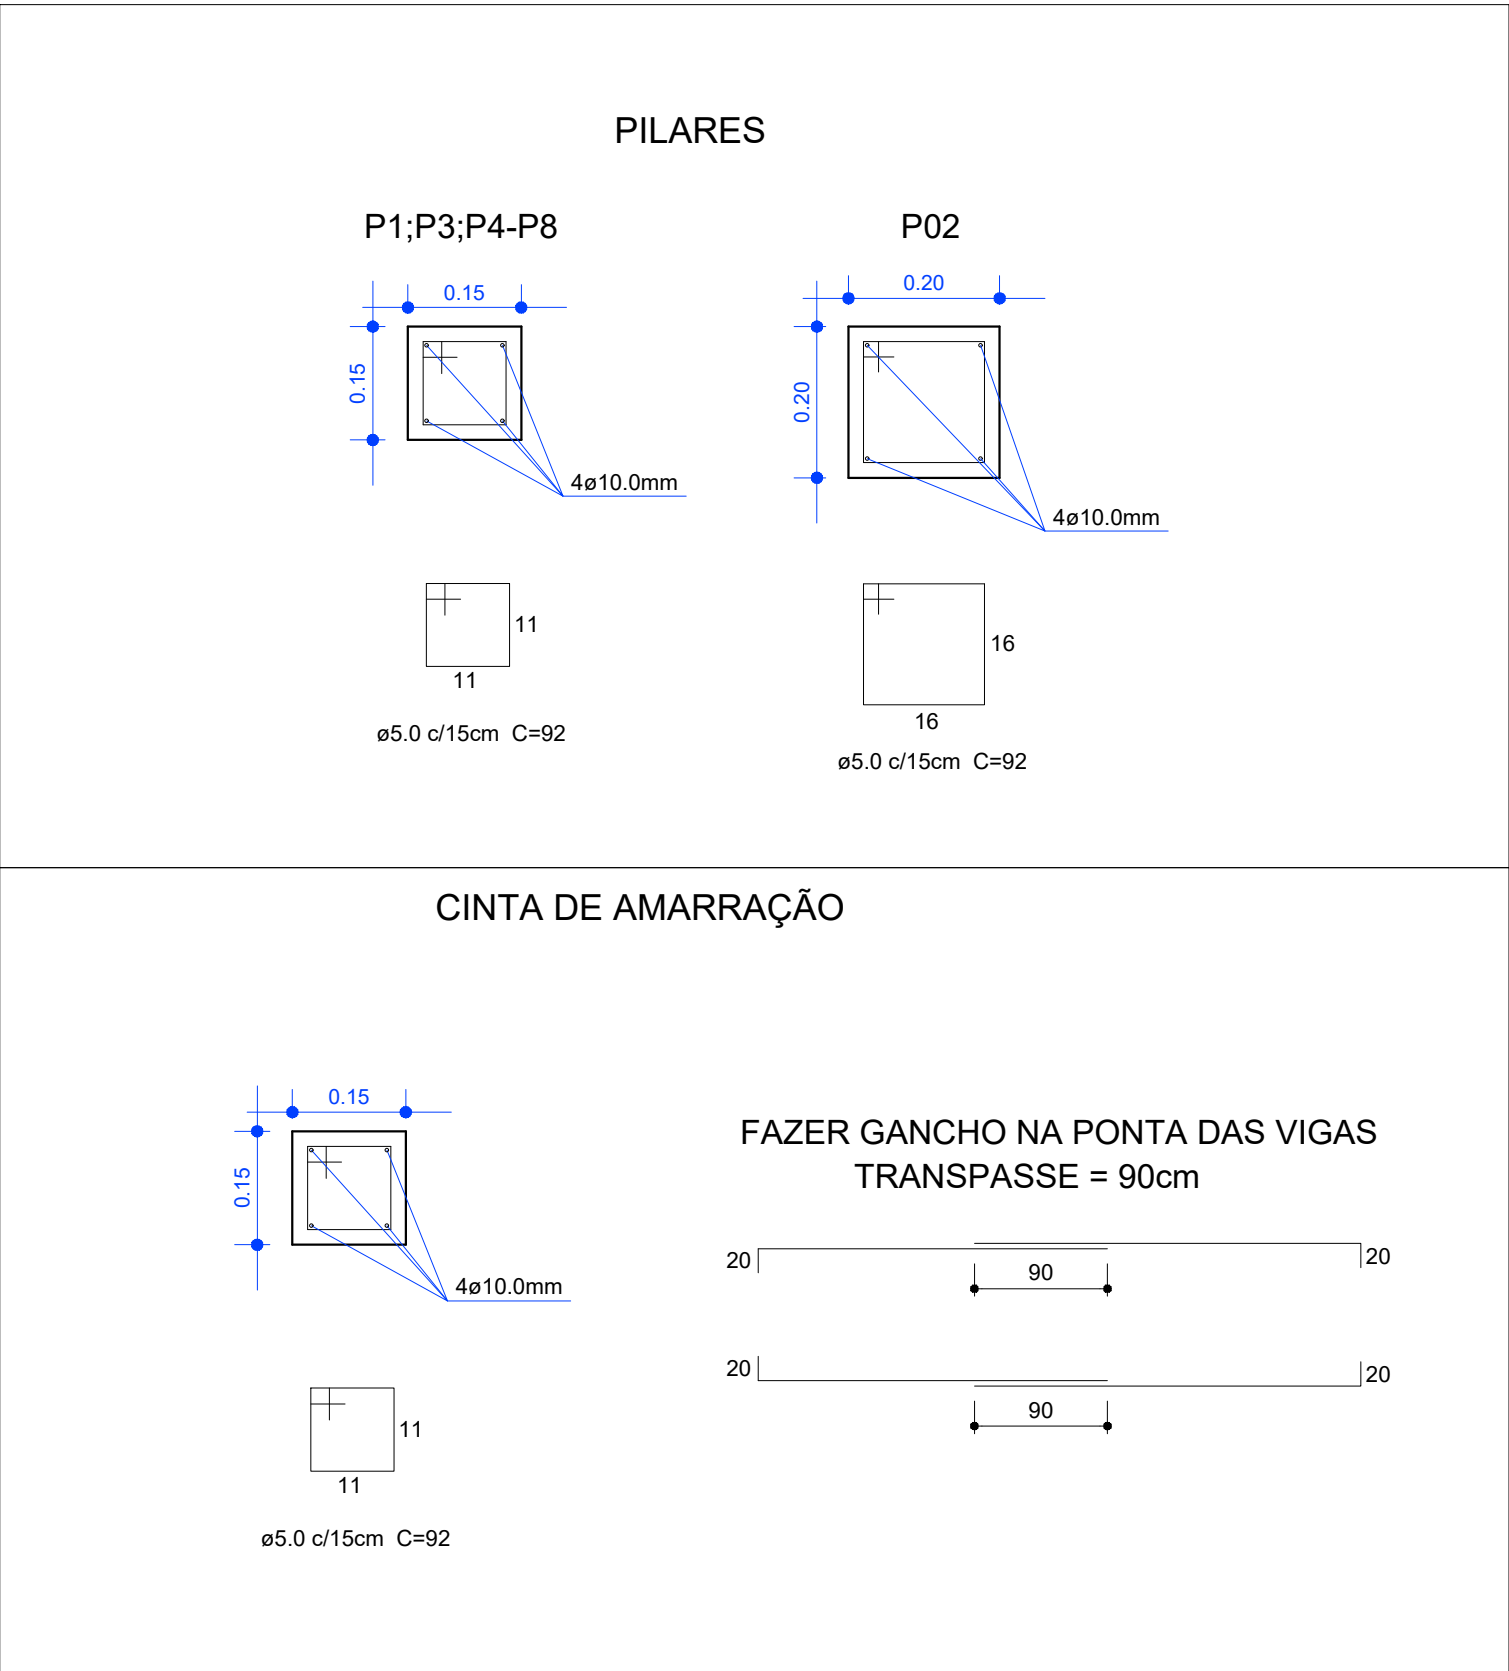

- OBSERVAÇÕES:
- 1- CONCRETO USINADO FCK = 25MPa.
 - 2- AS FORMAS DEVEM SER MOLHADAS ANTES DA CONCRETAGEM.
 - 3- A DESFORMA DEVERÁ OBEDECER AS SEGUINTEES ESPECIFICAÇÕES:
 - LATERAIS DE VIGAS = 3 DIAS;
 - FUNDO DE VIGAS = 21 DIAS;
 - PILARES = 21 DIAS;
 - 4- CONFERIR MEDIDAS NO LOCAL;

DIREITOS AUTORIZADOS RESERVADOS LEI Nº 5194 / 06	ESPAÇO MUNICIPAL NOVA VILA		Data: março / 2023
	Área: 200,62 m²	Endereço: Avenida Presidente Lucena, Bairro Nova Vila, Presidente Lucena - RS	Escala: 1/10
		Descrição: DETALHAMENTO FERRAGENS ESTRUTURAL	Desenho: Suzane Dhein
		Proprietário: Município de Presidente Lucena	Prancha: ES2
	Roseane Dornelles Teles ENGENHEIRA CIVIL - CREA/RS 180172		