
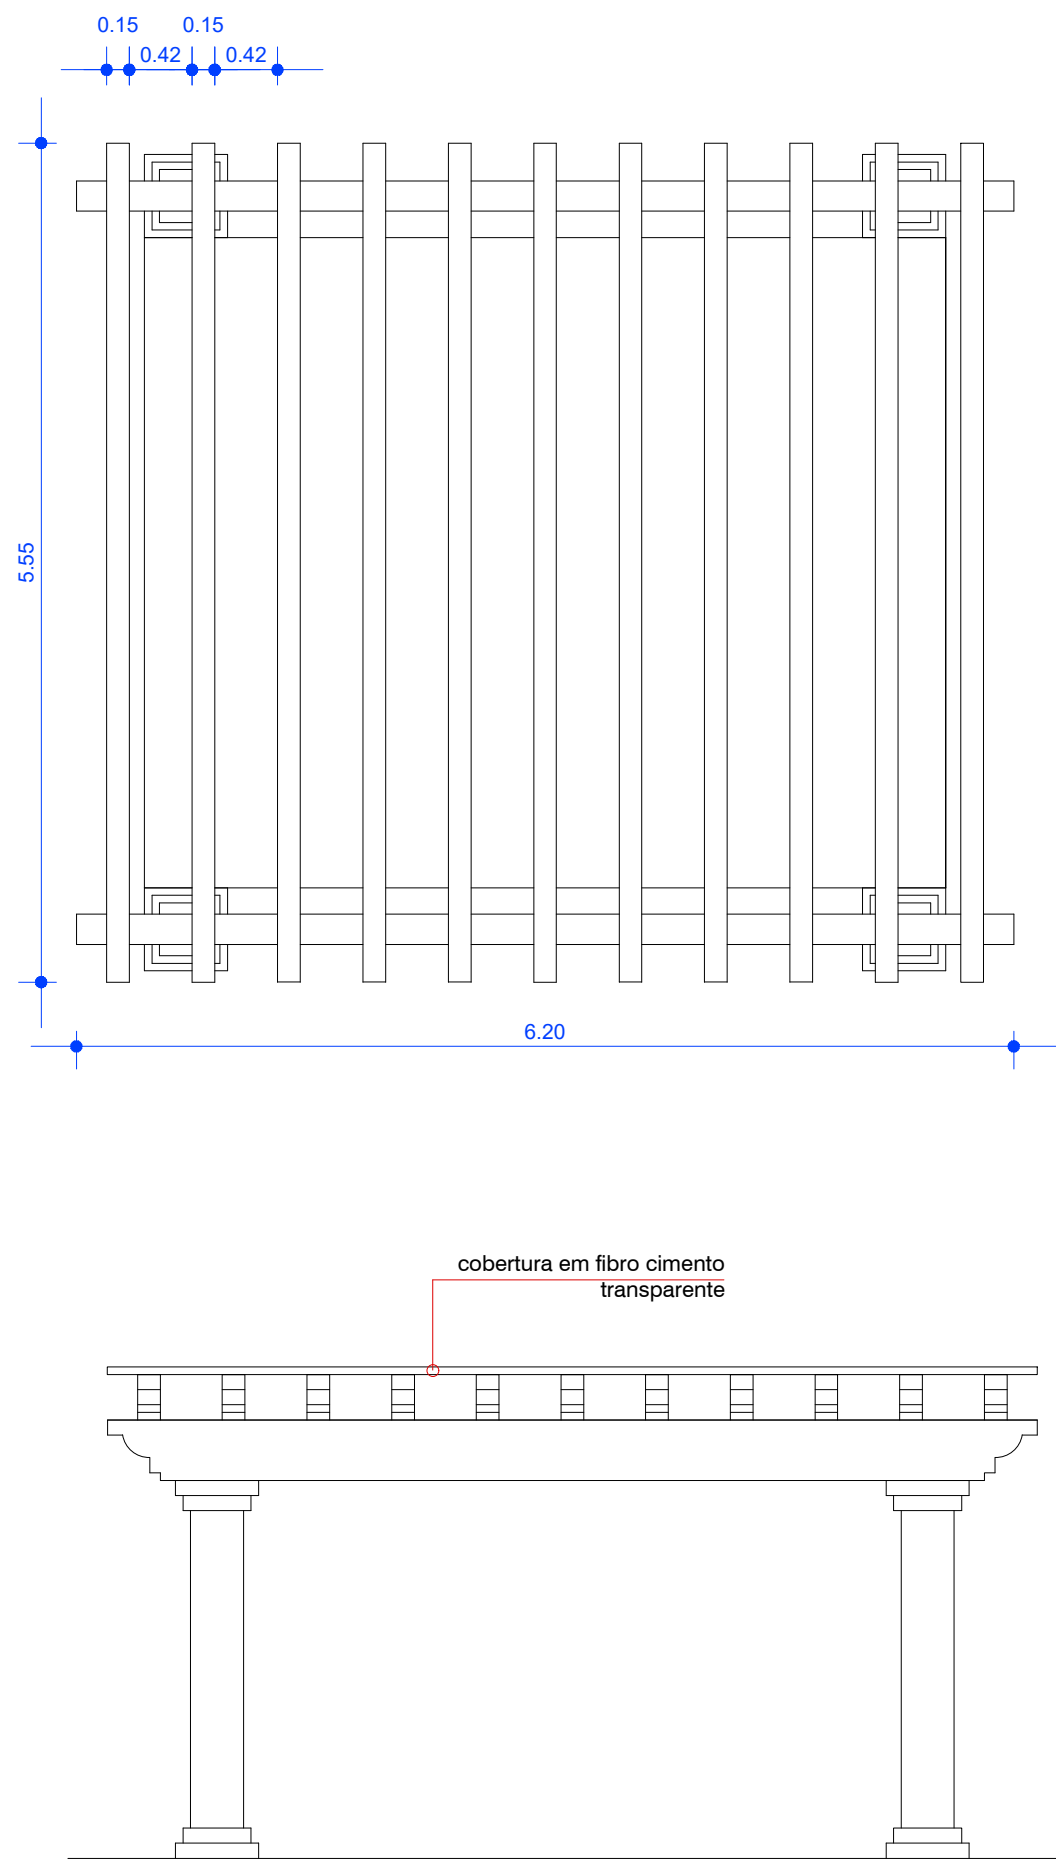


 

DIREITOS AUTÓRIAS RESERVADOS. LEI Nº 5.194/66	PARQUE MUNICIPAL EGON GEWEHR		Data: Maio / 2024
	Área: 68,82 m²	Endereço: Avenida Emancipação, Presidente Lucena - RS	Escala: 1/100
		Descrição: PERGOLADO 01 e 02	Desenho: Suzane Dhein
		Proprietário: _____ Município de Presidente Lucena	Prancha: A2