




DETALHE PAVIMENTO

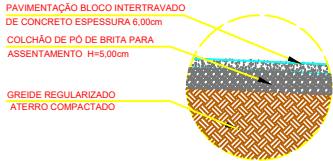


PAGINAÇÃO

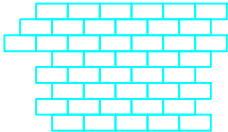

SEÇÃO TIPO

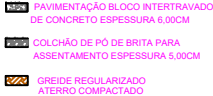

CORTE TRANSVERSAL DA CALÇADA

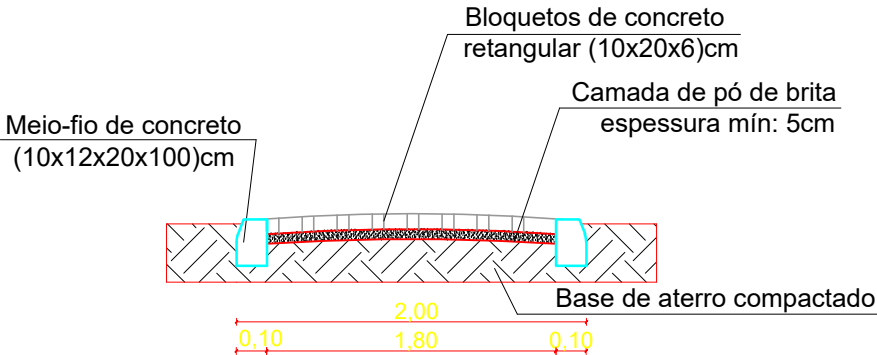

DIREITOS AUTÓRIAS RESERVADOS. LEI Nº 5194 / 66	PARQUE MUNICIPAL DE EVENTOS EGON GEWEHR		Data: outubro / 2025
	Área: 980,00 m²	Endereço: Avenida Emancipação Presidente Lucena - RS	Escala: 1/50
	ROSEANE D. TELES ENGENHEIRA CIVIL - CREAIRS 180172	Descrição: PROJETO EXECUTIVO - DETALHAMENTO	Desenho: Roseane
		Proprietário: Município de Presidente Lucena	Prancha: 02