

VISTA

SEM ESCALA ACABAMENTO: CINZA MÉDIO (PLATINA)

Guarda-Corpo: Tubo quadrado 40x40 mm espaçados a cada 1 metro
Travessas Intermediárias: Tubos redondos de 5/8" cada 11 cm
Corrimão: Tubo redondo 1 1/2"
Mais acessórios de fixação (chapas / parafusos / soldas)


Escada Metálica - Especificações

Perfil U Dobrado de 200 x 75 x 4,75 mm
Degraus em Chapa Xadrez 3/16" x 4,75 mm (1200 x 280 mm)
Mais acessórios de fixação (chapas / parafusos / soldas)




ACABAMENTO: CINZA MÉDIO (PLATINA)

- A EXTREMIDADE DO CORRIMÃO NÃO DEVERÁ SER CONSTITUÍDA POR ELEMENTOS COM ARESTAS VIVAS.

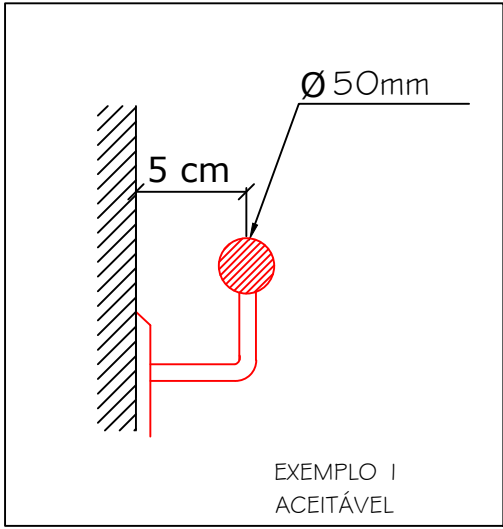

DETALHE CORRIMÃO NA ESCADA

SEM ESCALA ACABAMENTO: CINZA MÉDIO (PLATINA)

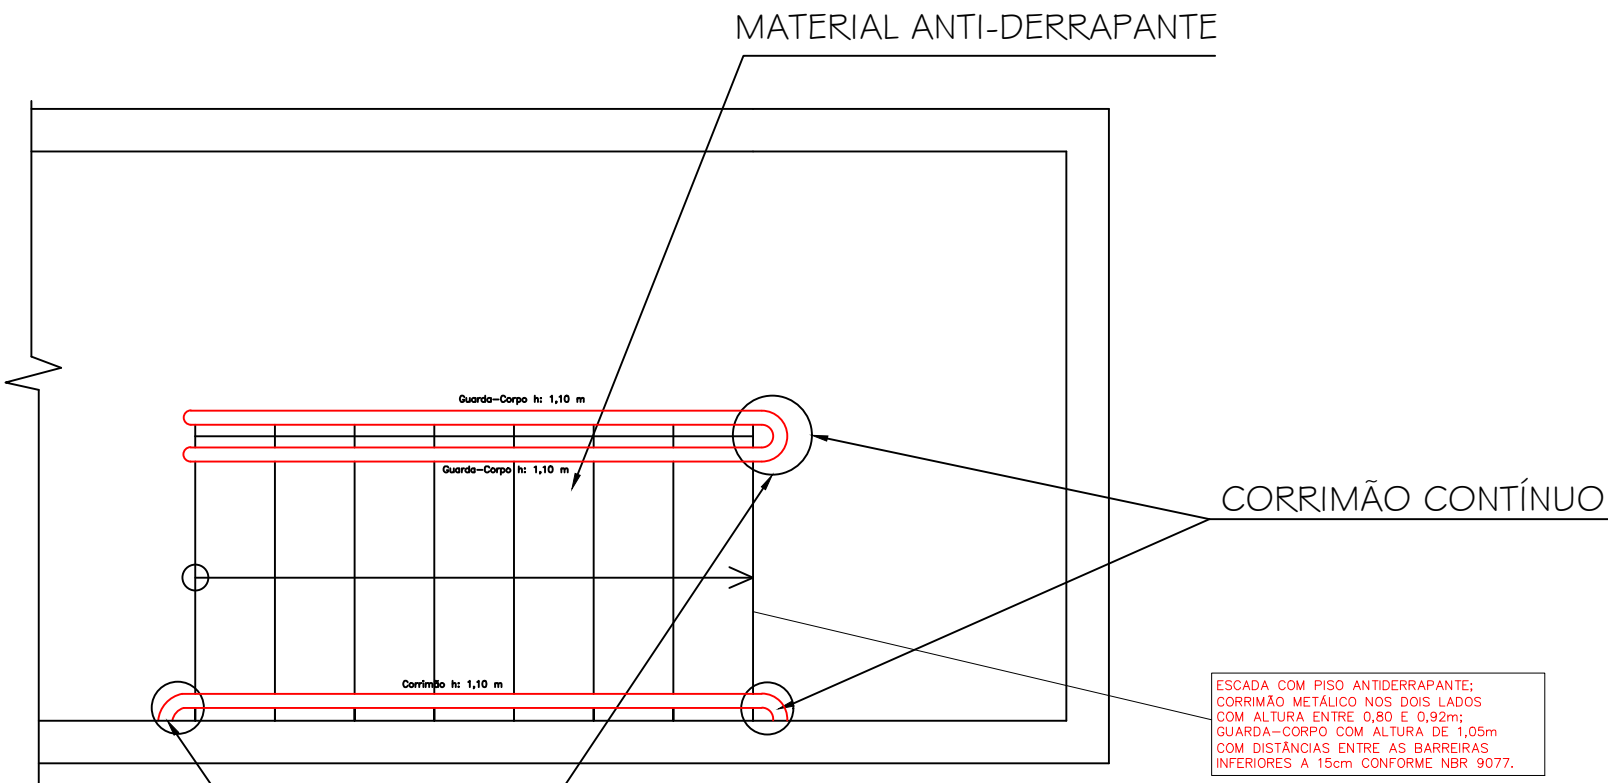

PLANTA BAIXA

SEM ESCALA ACABAMENTO: CINZA MÉDIO (PLATINA)

REVISÃO	DESCRIÇÃO	DATA	RESPONSÁVEL

SECRETARIA MUNICIPAL DE OBRAS E SERVIÇOS PÚBLICOS - PRESIDENTE LUCENA/RS



PROJETO: Reforma do Depósito Municipal		ETAPA / VERSÃO PROJETO/00
END_EMPRENDIMENTO: RUA Do Alambique Velho com Estrada Vicinal, S/N - Zona Rural / PRESIDENTE LUCENA - RS Coordenadas Geográficas: 29° 32' 41.83" S 51° 12' 04.66" O		DATA FEVEREIRO_2026
CONTRATANTE: PREFEITURA MUNICIPAL DE PRESIDENTE LUCENA - RS	RESPONSÁVEL TÉCNICO: ENGº CIVIL ANDRÉ AGOSTINI - CREA RS: 174.594	ESCALA: INDICADA
DESCRIÇÃO: Projeto Estrutural Metálico - Escada		DESENHO: ANDRÉ
		PRANCHA: 04