
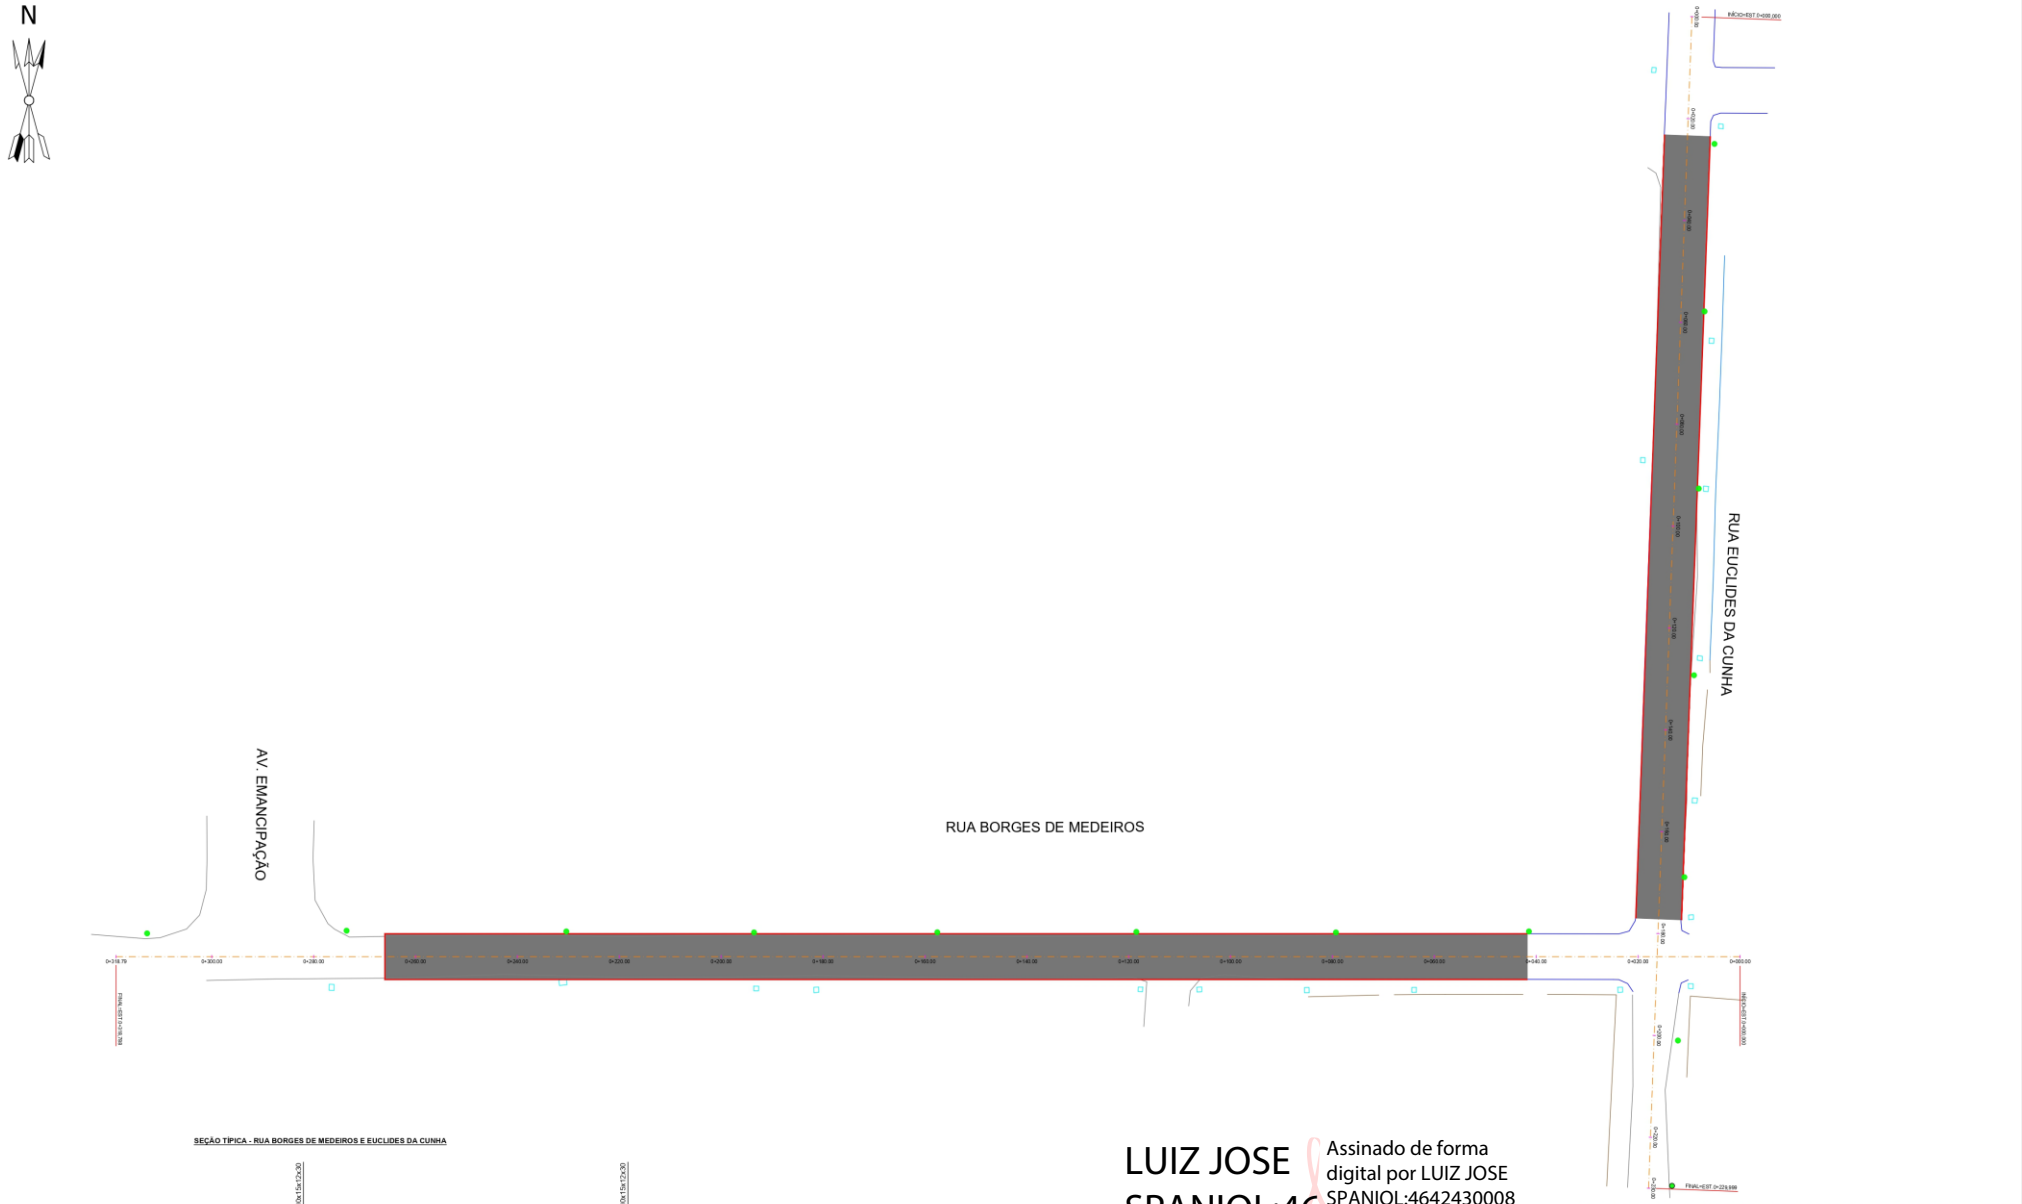


SEÇÃO TÍPICA - RUA BORGES DE MEDEIROS E EUCLIDES DA CUNHA

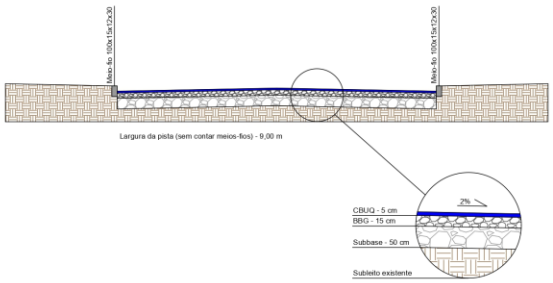

CONVENÇÕES

- PAVIMENTO PROJETADO
- MEIO-FIO H30 PROJETADO
- MEIO-FIO EXISTENTE
- CERCA
- MURO
- BORDO ESTRADAL EXISTENTE
- POSTE DE ENERGIA
- CAIXA DRENAGEM EXISTENTE
- EIXO

LUIZ JOSE SPANIOL:46424300082

Assinado de forma digital por LUIZ JOSE SPANIOL:46424300082
Dados: 2026.06.16 13:16:39 -03'00'

Documento assinado digitalmente
gov.br
ANDRE AGOSTINI
Data: 16/06/2026 08:25:39-0300
Verifique em https://validar.iti.gov.br

PROJETO DE PAVIMENTAÇÃO, SINALIZAÇÃO E DRENAGEM	Área 3.749,05 m²
Responsável Técnico Eng. André Agostini - CREA/RS 174.594	Escala 1:500
Proprietário: Município de Presidente Lucena	Data Dez/2025
Endereço de Obra: Rua Borges de Medeiros e Rua Euclides da Cunha	Desenho
PROJETO DE TERRAPLANAGEM E PAVIMENTAÇÃO	Prancha **02**