


N

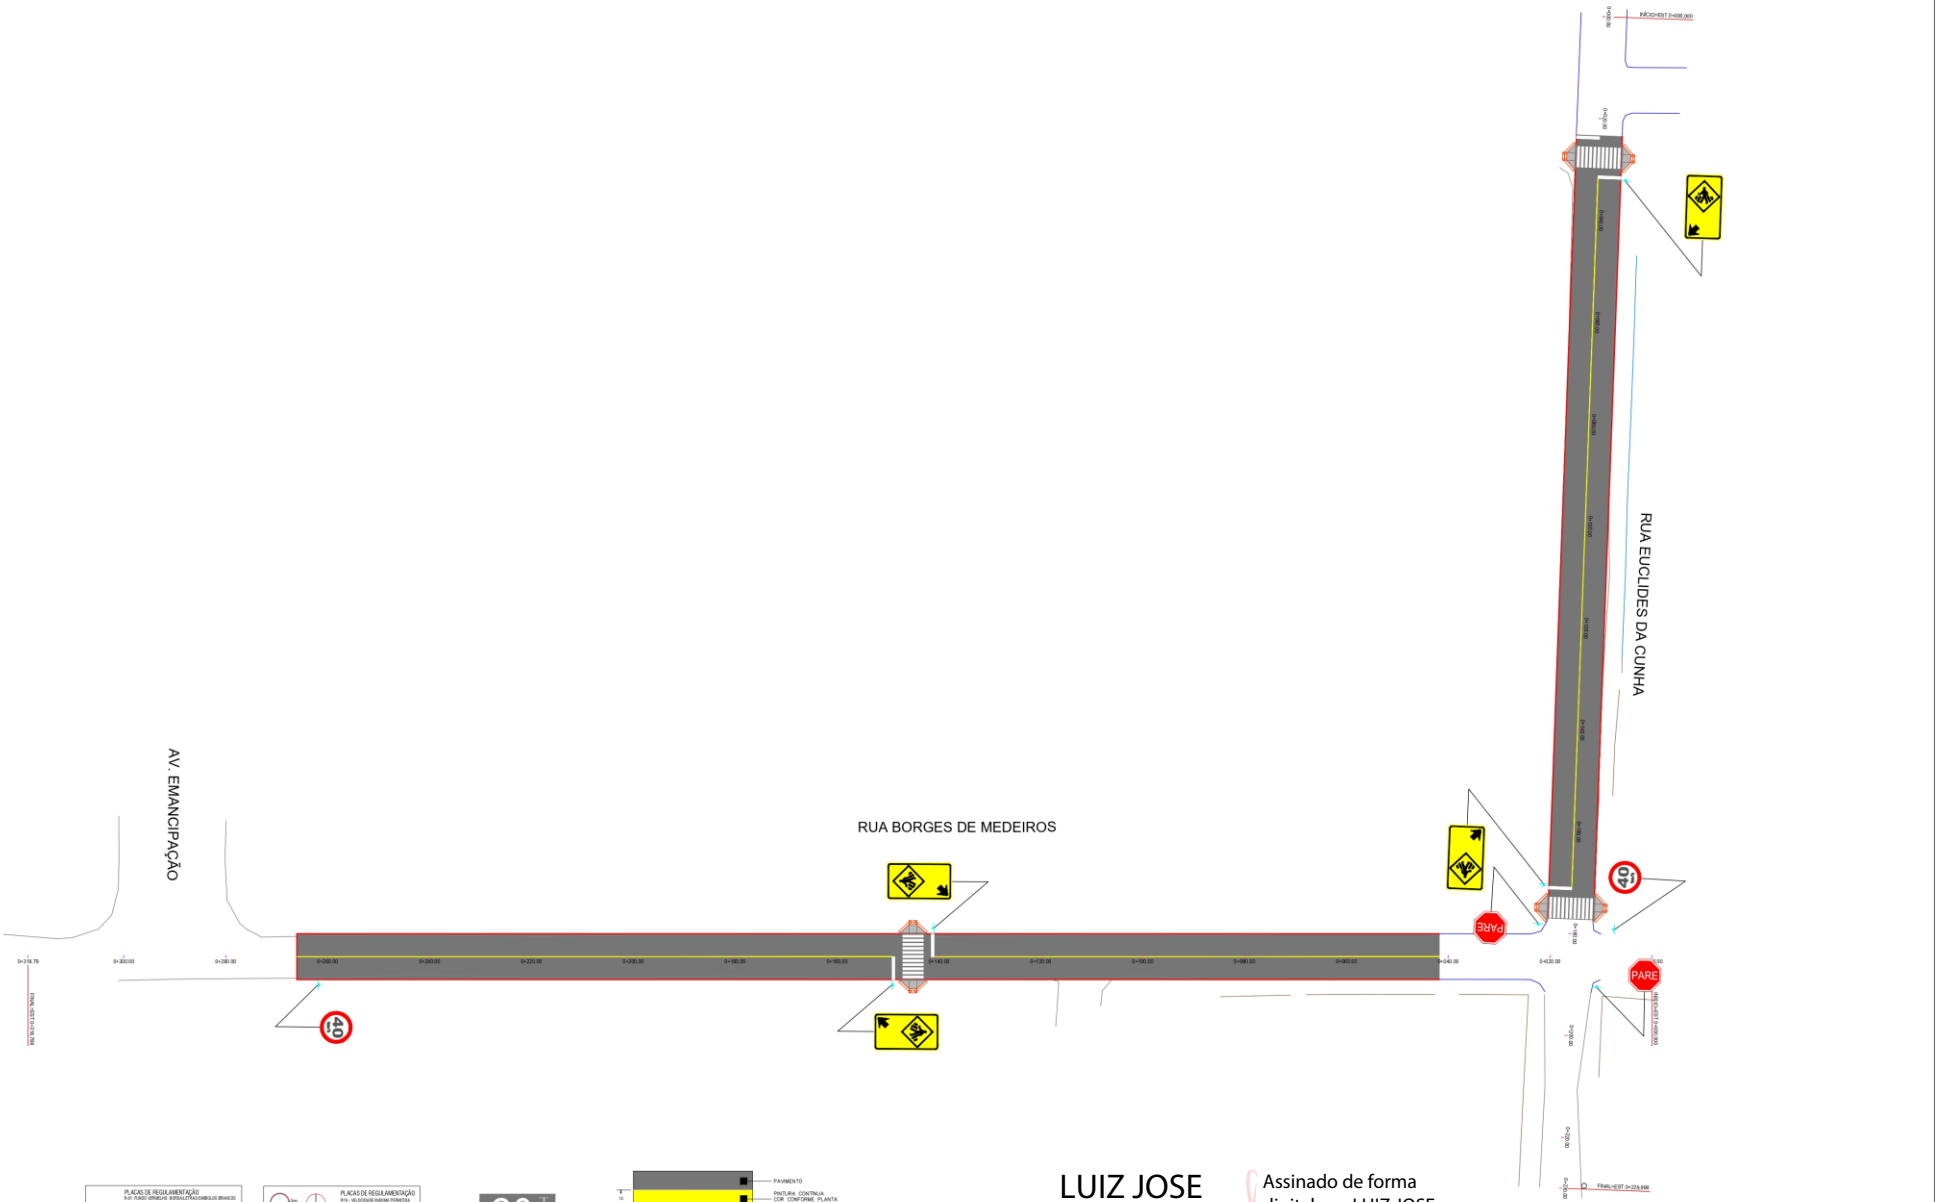



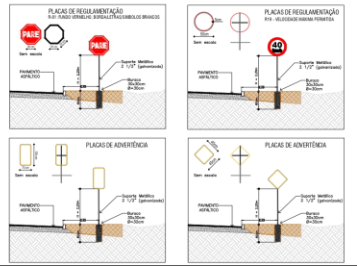

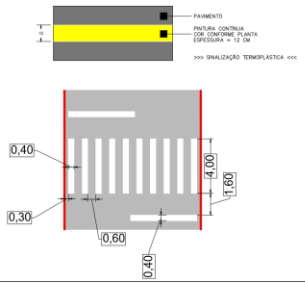



CONVENÇÕES
- PLACA DE ADVERTÊNCIA
- PLACA DE REGULAMENTAÇÃO
- SINALIZAÇÃO HORIZONTAL
- SINALIZAÇÃO HORIZONTAL
- RAMPAS PNE

LUIZ JOSE SPANIOL:46424300082

Assinado de forma digital por LUIZ JOSE SPANIOL:46424300082
Dados: 2026.06.16 13:18:37 -03'00'

Documento assinado digitalmente

gov.br

ANDRE AGOSTINI
Data: 16/06/2026 08:25:40-0300
Verifique em https://validar.iti.gov.br

PROJETO DE PAVIMENTAÇÃO, SINALIZAÇÃO E DRENAGEM

Área: 3.749,05 m²

Responsável Técnico Eng. André Agostini - CREA/RS 174.594

Escala: 1:500

Proprietário: Município de Presidente Lucena

Data: Dez/2025

Endereço de Obra: Rua Borges de Medeiros e Rua Euclides da Cunha

Desenho

PROJETO DE SINALIZAÇÃO

Prancha: **04**