


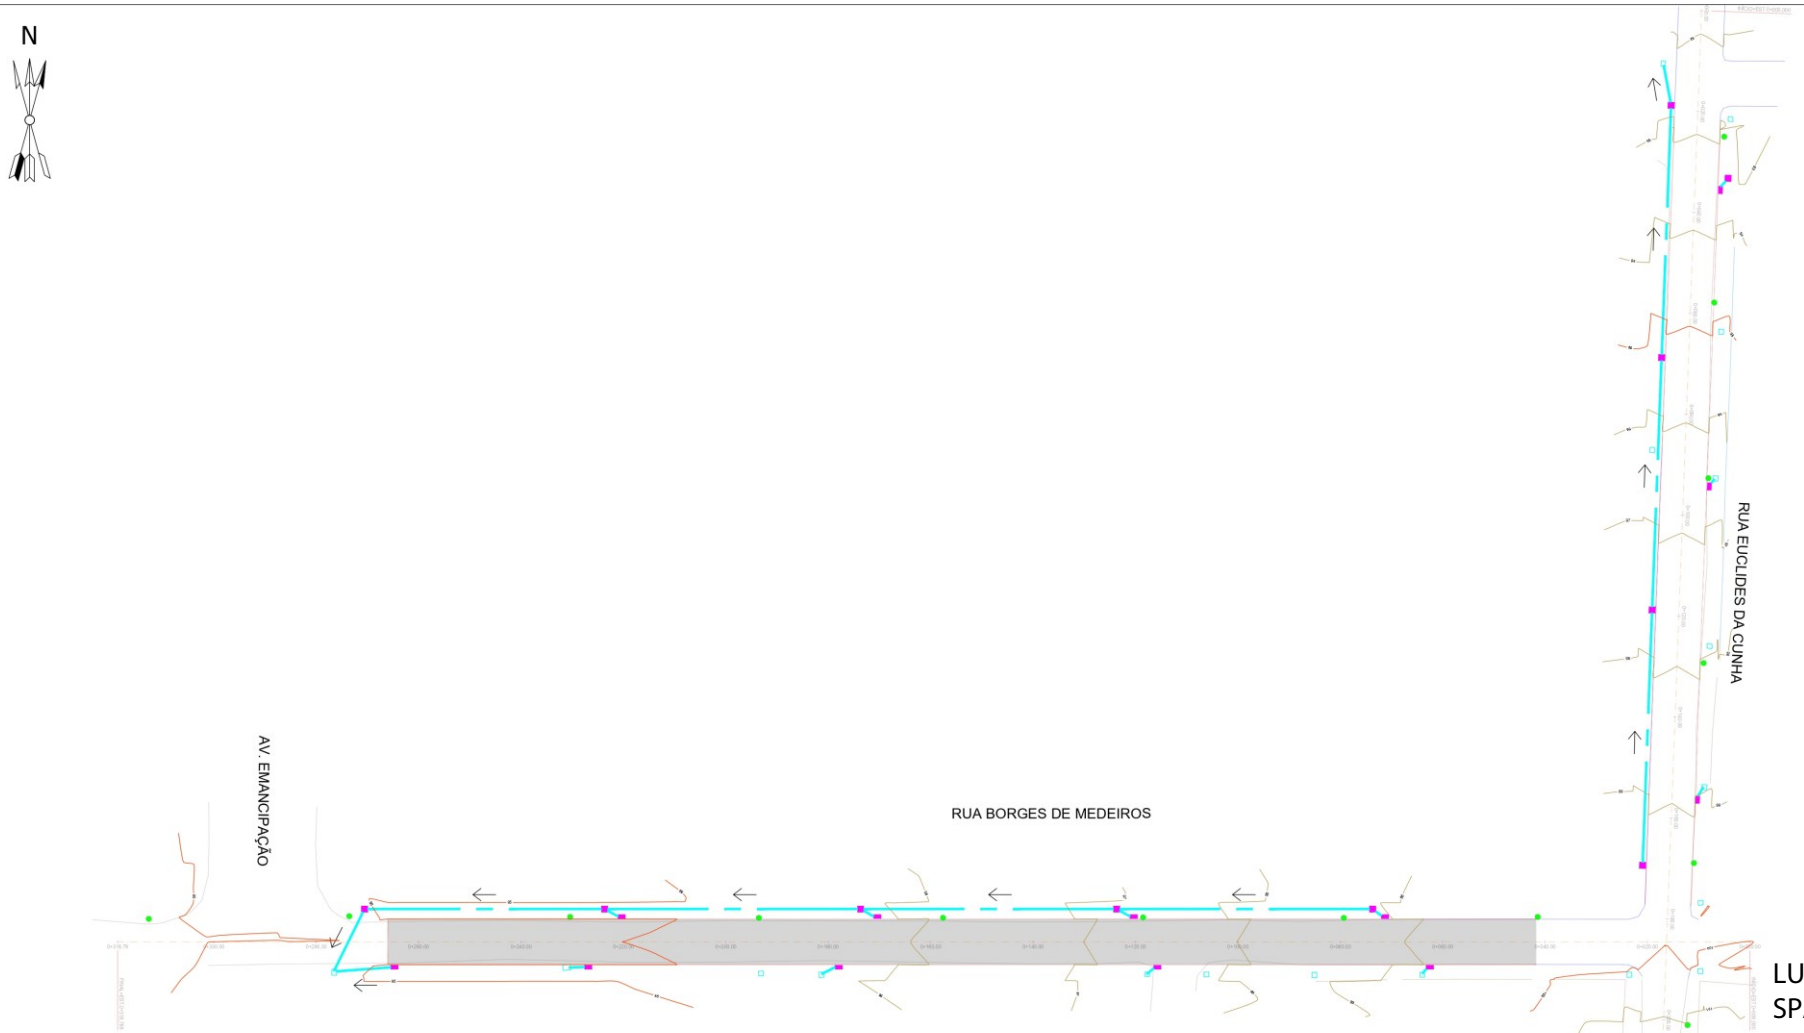


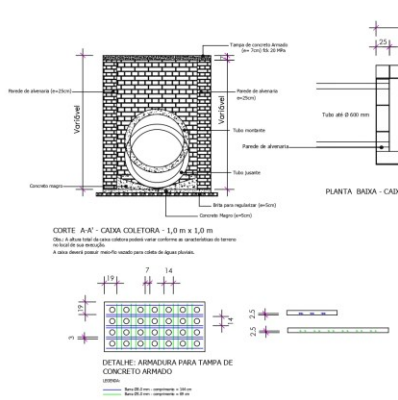

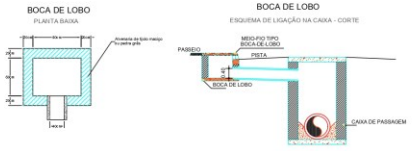

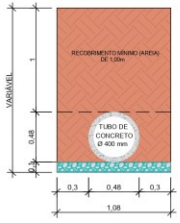

CONVENÇÕES
- BSTC Ø400 mm PROJETADO
- PV COLETOR PROJETADO
- BOCA DE LOBO PROJETADA
- CAIXA EXISTENTE
- CURVAS DE NÍVEL (1 m)

LUIZ JOSE SPANIOL:46424300082
Assinado de forma digital por LUIZ JOSE SPANIOL:46424300082
Dados: 2026.06.16 13:19:27 -03'00'

Documento assinado digitalmente
gov.br
ANDRE AGOSTINI
Data: 16/06/2026 08:25:40-0300
Verifique em https://validar.iti.gov.br

PROJETO DE PAVIMENTAÇÃO, SINALIZAÇÃO E DRENAGEM	Área 3.749,05 m²
Responsável Técnico Eng. André Agostini - CREA/RS 174.594	Escala 1:500
Proprietário: Município de Presidente Lucena	Data Dez/2025
Endereço de Obra: Rua Borges de Medeiros e Rua Euclides da Cunha	Desenho
PROJETO DE DRENAGEM	Prancha **05**