

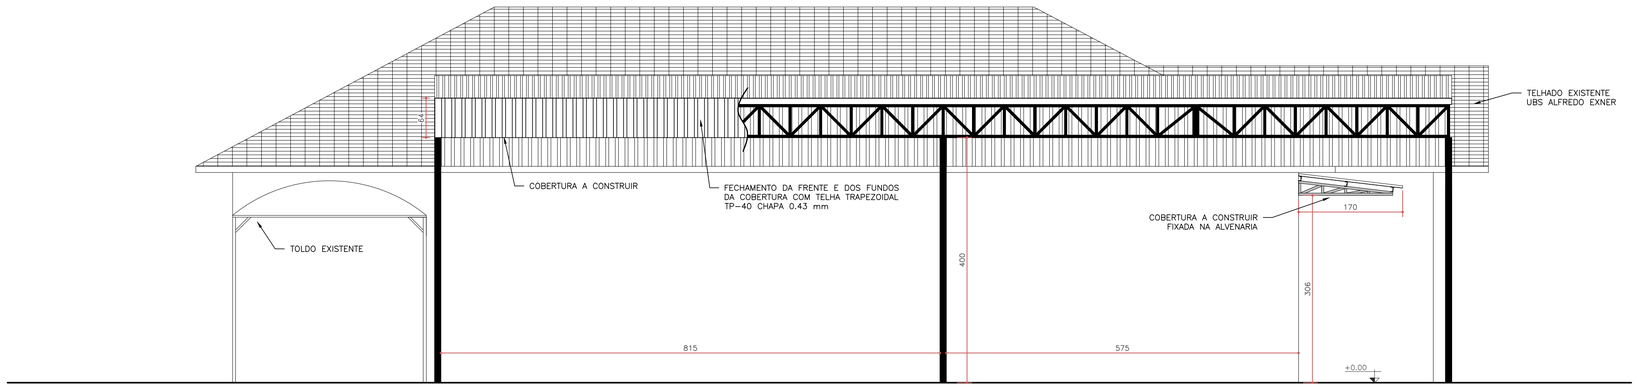


FACHADA FRONTAL
ESC. 1:50


*OBS: CONFERIR COTAS DE NÍVEL NO LOCAL
TERRENO COM DESNÍVEL TOPOGRÁFICO

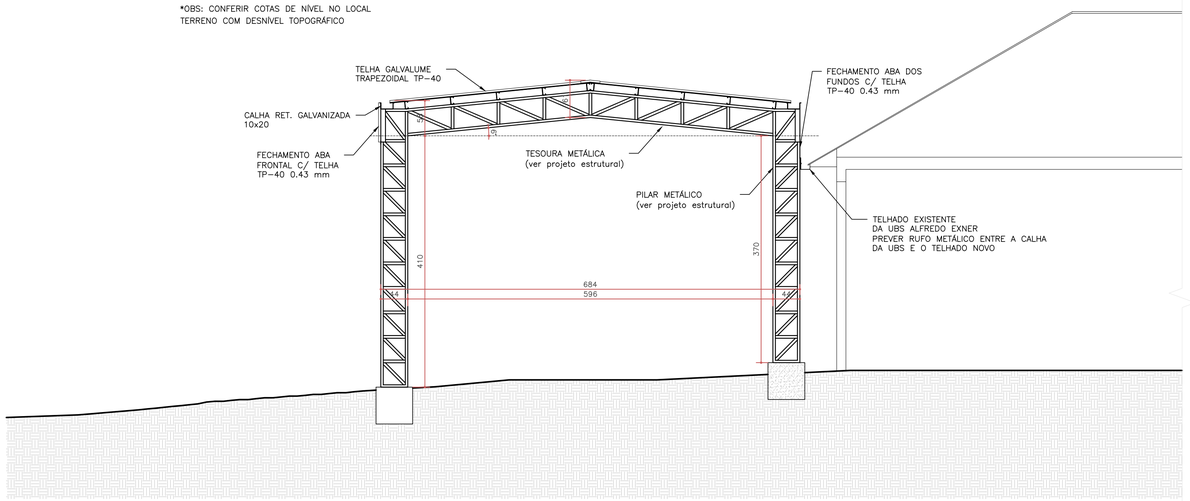

CORTE A
ESC. 1:50

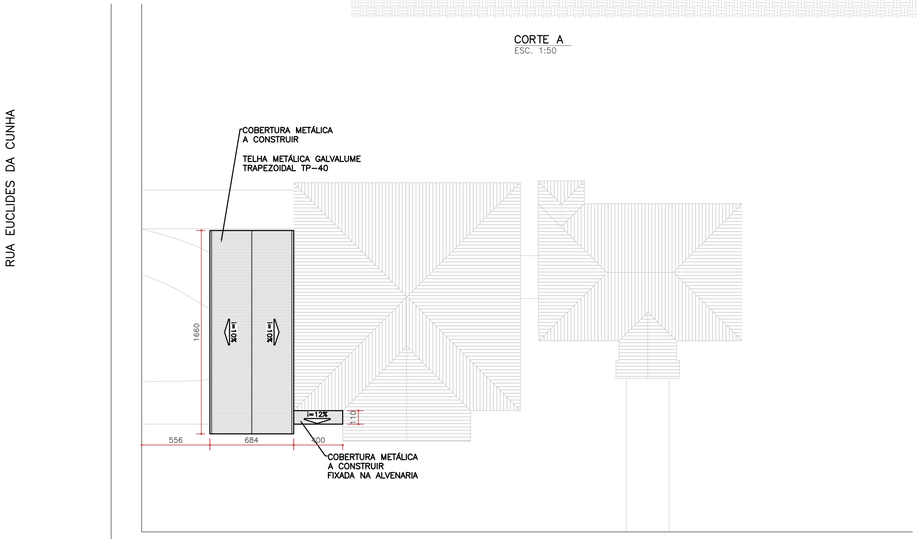

PLANTA DE LOCALIZAÇÃO
ESC. 1:250

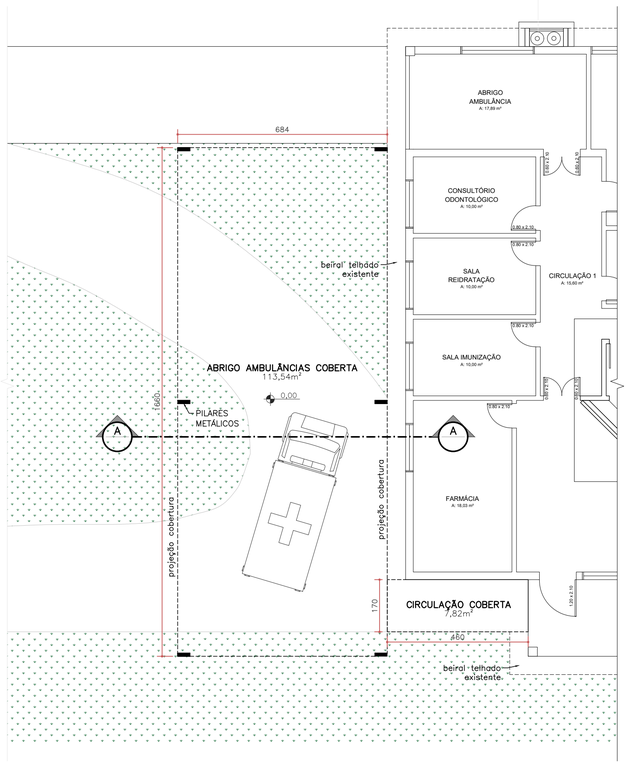

PLANTA BAIXA TÉRREO
ESC. 1:100

NOTAS
- COTAS EM CENTÍMETROS;
- COTAS DE NÍVEL EM METROS;
- CONFERIR MEDIDAS, ABERTURAS, NÍVEIS E PRUMOS NO LOCAL;
- MEDIDAS EM COTAS PREVALECEM SOBRE O DESENHO;
- ESSE DESENHO DEVE SER IMPRESSO COLORIDO;

TRINTIN ENGENHARIA

gov.br Documento assinado digitalmente
JOAO VITOR DA SILVA TRINTIN
Data: 06/08/2026 07:56:55-0300
Verifique em https://validar.iti.gov.br

(51) 99928-5562
contato@trintinengenharia.com.br
instagram: @trintinengenharia

DESCRIÇÃO:	PROJETO ARQUITETÔNICO - COBERTURA METÁLICA
ENDEREÇO:	RUA IPIRANGA, 211, CENTRO, PRESIDENTE LUCENA/RS
CLIENTE:	PREFEITURA MUNICIPAL DE PRESIDENTE LUCENA - CNPJ 94.707.494/0001-92

RESPONSÁVEL TÉCNICO:	ENG. JOÃO VITOR TRINTIN		PRANCHA: ÚNICA
DATA: 31/07/2026	ÁREA: 121,36 m²	ESCALA: INDICADA	