
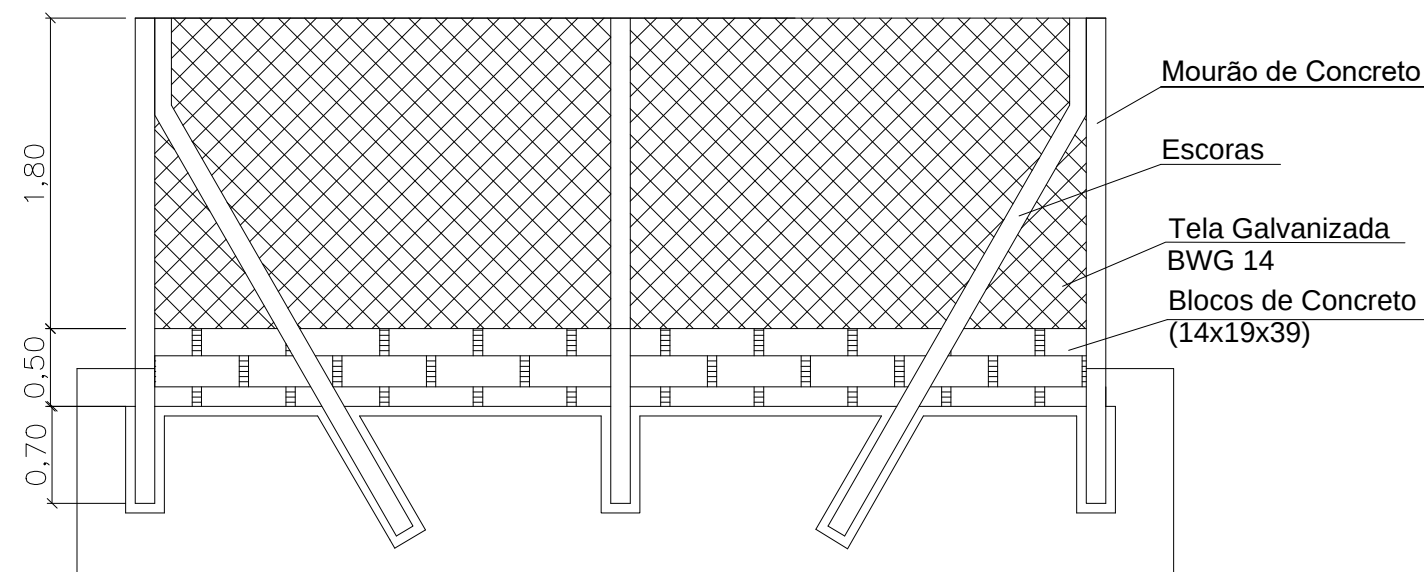


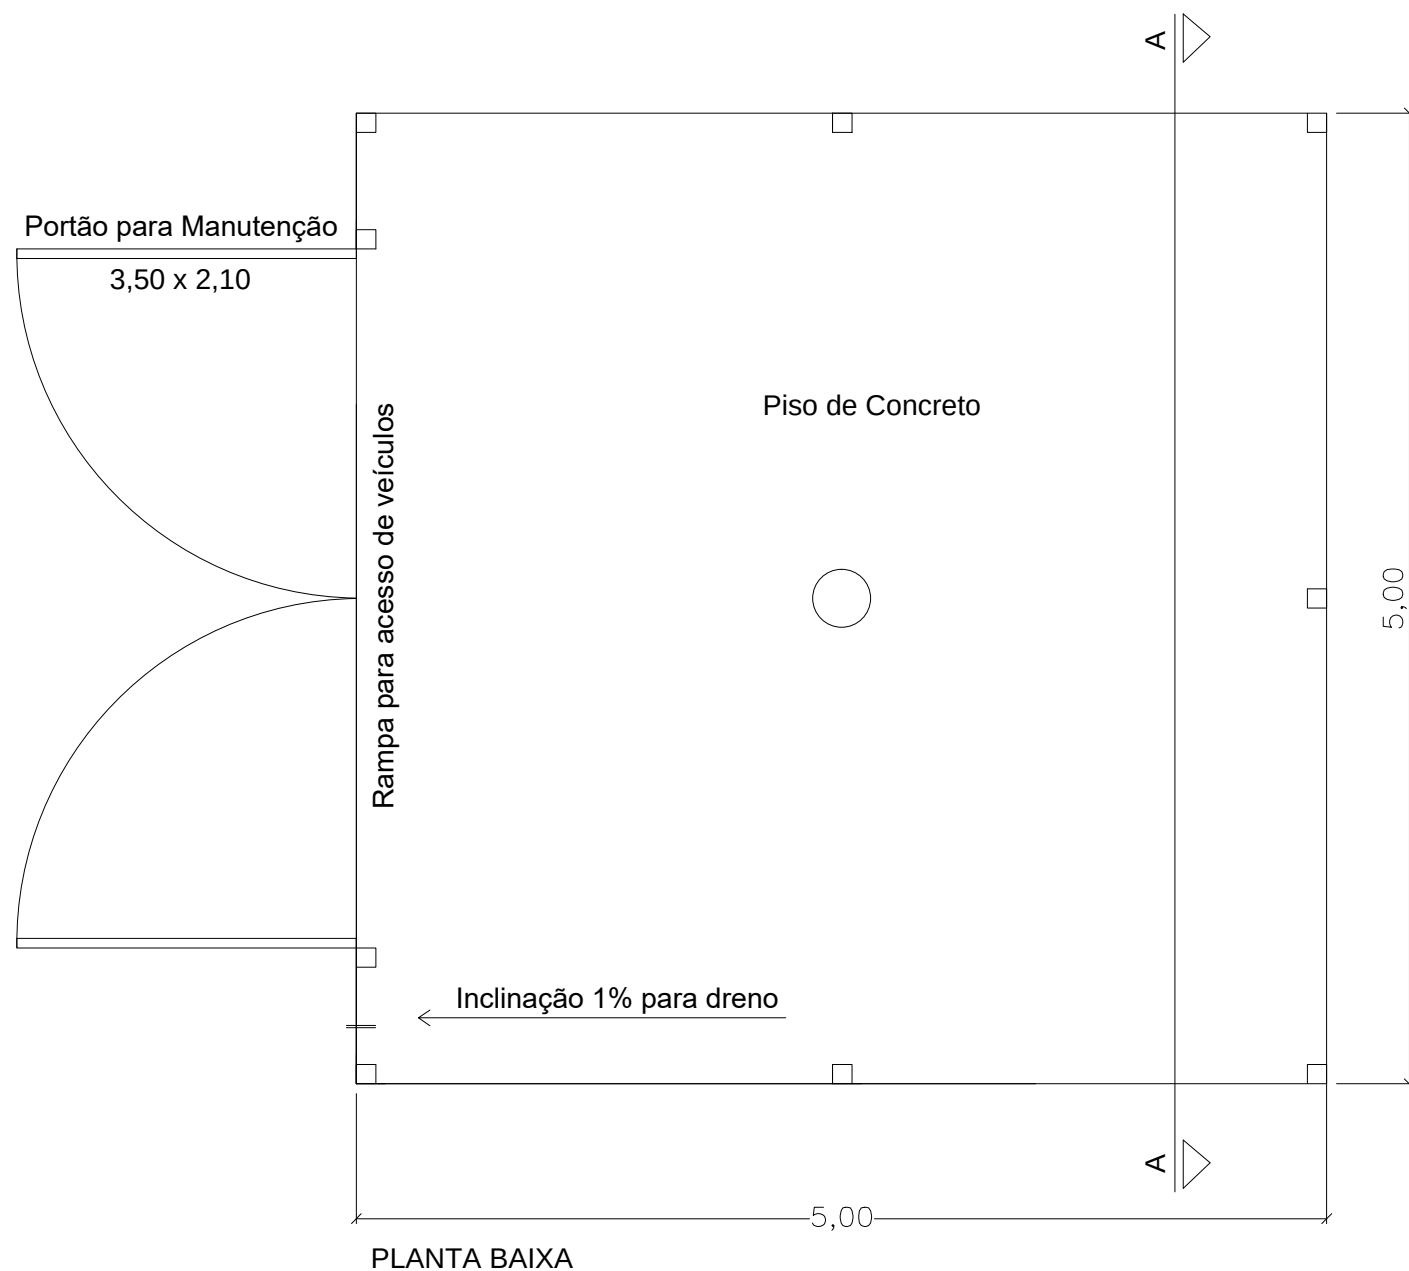


CORTE A-A

Prefeitura Municipal de Coronel Barros

Bráulio Scherer
Prefeito do Município de Coronel Barros

Camila Trevisan Machado
Engenheira Civil do Município de Coronel Barros
CREA RS 244577

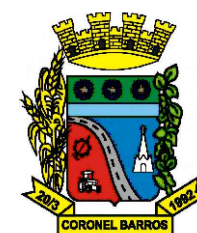

Título: Cercamento de Poços Artesianos

Endereço: Ruas Diversas

Área: 25 m²

Escala: Indefinida

Data: 03/09/2025

Prancha:

01

01