


2.1 RUA BARÃO DO RIO BRANCO




LEGENDA:
PAVIMENTAÇÃO EM CBUQ
CAMADA DE BINDER 3CM + CAMADA DE ROLAMENTO 3CM

2.4 RUA LAJEADO BONITO

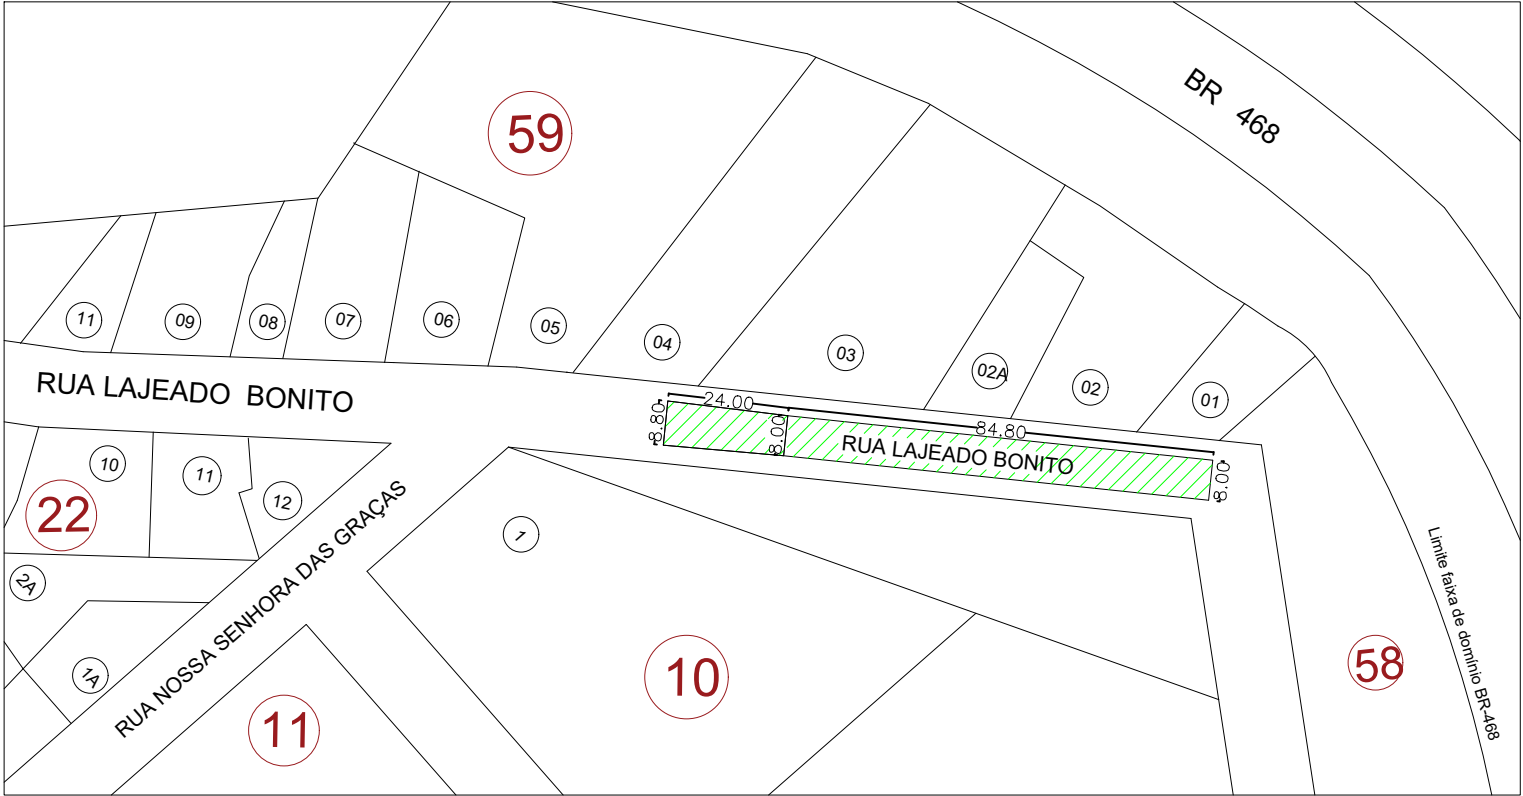

2.2 RUA OSVALDO CRUZ
2.3 EM FRENTE AO GINÁSIO POLIESPORTIVO

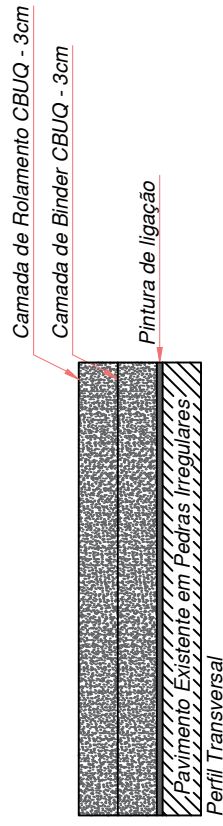

PREFEITURA MUNICIPAL DE TIRADENTES DO SUL
Av. Tiradentes, nº 1090
Tiradentes do Sul/RS
Fone – 0xx55 2032 0041

Objeto 01: REPERFILAMENTO E PAVIMENTAÇÃO ASFÁLTICA CBUQ + FRESAGEM E RECAPEAMENTO ASFÁLTICO EM CBUQ

Item 2: PAVIMENTAÇÃO EM CBUQ – CAMADA DE BINDER 3CM + CAMADA DE ROLAMENTO 3CM
Localização: RUA NOSSA BARÃO DO RIO BRANCO, RUA OSVALDO CRUZ, EM FRENTE AO GINÁSIO POLIESPORTIVO E RUA LAJEADO BONITO

PREFEITO MUNICIPAL: _____
ALCEU DIEL
PREFEITO MUNICIPAL
RESP. TÉCNICA: _____
ENG. CIVIL JÉSSICA LUANA CARLS / CREA RS231474
RESPONSÁVEL TÉCNICA

TEMA: PROJETO GEOMÉTRICO		ÁREA TOTAL OBJETO: 12.326,40m²	PRANCHA: 02 / 04
ESCALA: 1/1500	DATA: JULHO/2024	ÁREA TOTAL ITEM 2: 2.440,40m²	