


1 IMPLANTAÇÃO
1 : 100

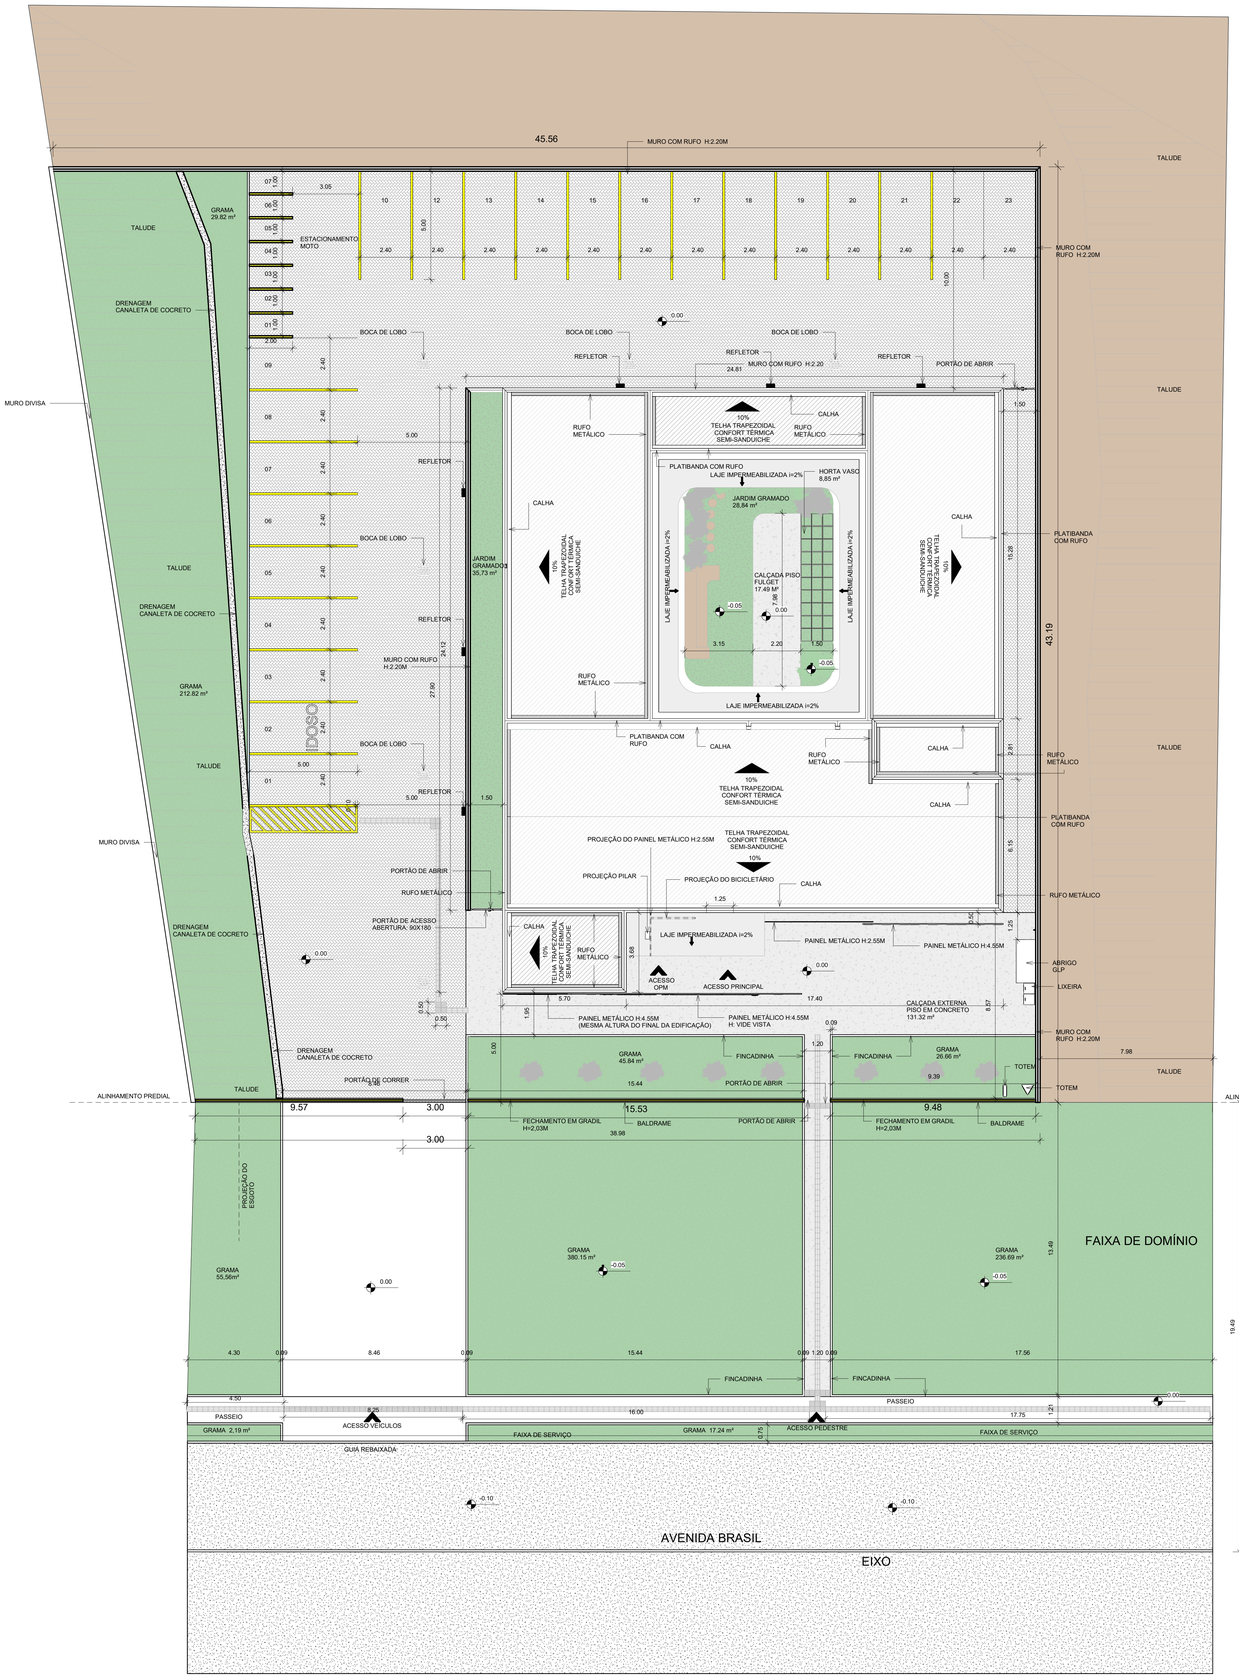

2 SITUAÇÃO
1 : 2000

RESERVADO À PREFEITURA MUNICIPAL DE FAZENDA RIO GRANDE

DECLARAÇÃO DE RESPONSABILIDADE

O atendimento à legislação e as normas técnicas vigentes; Informações quanto às dimensões, áreas, situação e confrontantes do imóvel; Quanto à existência de arborização no lote/gleba: Não possui árvores no lote ou passeio da via pública defronte ao mesmo; Declaramos ainda que temos conhecimento que o projeto aprovado pela Secretaria Municipal de Urbanismo, refere-se unicamente quanto ao atendimento dos parâmetros urbanísticos, conforme legislação municipal vigente.

TÍTULO: CASA DA MULHER PARANAENSE - MARIA DE JESUS DOS SANTOS		LOTE: 111-B	QUADRA: 001
ENDEREÇO DA OBRA: AVENIDA BRASIL - 491 - MUNICÍPIO DE FAZENDA RIO GRANDE		IMPLANTAÇÃO - SITUAÇÃO	
PROPRIETÁRIO: Prefeitura Municipal de Fazenda Rio Grande			
PROPRIETÁRIO: PREFEITURA DE FAZENDA RIO GRANDE	C.N.P.J: 95.422.986/0001-02 CPF/CNPJ	ESCALA: INDICADA	
RESPONSÁVEL TÉCNICO: RUAN FELIPE GARCIA DE SOUZA ENG. CIVIL - CREA/PR 214690/D	RUAN FELIPE GARCIA DE SOUZA:10039266907 Assinado de forma digital por RUAN FELIPE GARCIA DE SOUZA:10039266907 Dados: 2025.10.22 13:13:50 -03'00'	DATA: OUTUBRO/2025	
PROJETO: Arquitetônico	REFERÊNCIA: IMPLANTAÇÃO/SITUAÇÃO	PRANCHA: A0 -1/4	