
QUANTITATIVO DE JANELAS						
CÓD.	QTD.	LARG.	ALT.	PEIT.	DESCRIÇÃO	COMENTÁRIOS
J01	1	1.30	1.90	0.60	PAINEL FIXO	ALUMINIO COM PINTURA BRANCA E VIDRO
J02	1	1.96	1.90	0.60	3 FOLHAS, PAINEL FIXO TIPO SEXTRAVADO	ALUMINIO COM PINTURA BRANCA E VIDRO
J03	1	2.45	1.95	0.55	3 FOLHAS MÁX-AR (SUPERIOR) + 3 FOLHAS FIXAS (INFERIOR)	ALUMINIO COM PINTURA BRANCA E VIDRO
J04	1	3.00	1.60	0.50	3 FOLHAS MÁX-AR (SUPERIOR) + 3 FOLHAS FIXAS (INFERIOR)	ALUMINIO COM PINTURA BRANCA E VIDRO
J05	1	4.40	1.60	0.50	5 FOLHAS MÁX-AR (SUPERIOR) + 5 FOLHAS FIXAS (INFERIOR)	ALUMINIO COM PINTURA BRANCA E VIDRO
J06*	2	2.80	1.90	0.20	3 FOLHAS MÁX-AR (INFERIOR) + 3 FOLHAS FIXAS (SUPERIOR)	ALUMINIO COM PINTURA BRANCA E VIDRO
J07	1	2.05	0.60	1.50	4 FOLHAS MÁX-AR	ALUMINIO COM PINTURA BRANCA E VIDRO
J08	1	3.65	0.60	1.50	6 FOLHAS MÁX-AR	ALUMINIO COM PINTURA BRANCA E VIDRO
J09	2	2.20	0.60	1.50	4 FOLHAS MÁX- AR	ALUMINIO COM PINTURA BRANCA E VIDRO
J10	2	2.25	0.60	1.50	3 FOLHAS MÁX- AR	ALUMINIO COM PINTURA BRANCA E VIDRO
J11*	1	2.00	1.60	0.50	2 FOLHAS MÁX- AR	ALUMINIO COM PINTURA BRANCA E VIDRO
J12	1	4.00	1.60	0.50	4 FOLHAS MÁX- AR	ALUMINIO COM PINTURA BRANCA E VIDRO
J13	2	2.50	1.60	0.50	3 FOLHAS MÁX- AR	ALUMINIO COM PINTURA BRANCA E VIDRO
J14	2	2.50	1.60	0.50	3 FOLHAS MÁX-AR (SUPERIOR) + 3 FOLHAS FIXAS (INFERIOR)	ALUMINIO COM PINTURA BRANCA E VIDRO
J15	2	0.70	1.55	0.55	1 FOLHA MÁX-AR	ALUMINIO COM PINTURA BRANCA E VIDRO
J16	7	0.50	0.60	1.50	1 FOLHA, MÁX-AR	ALUMINIO COM PINTURA BRANCA E VIDRO
J17	2	2.20	0.90	1.20	2 FOLHAS, 1 DE CORRER E 1 FIXA	ALUMÍNIO COM PINTURA BRANCA E VIDRO - TIPO BLINDEX
J18	2	1.00	0.60	1.50	2 FOLHAS, 1 DE CORRER E 1 FIXA	ALUMÍNIO COM PINTURA BRANCA E VIDRO - TIPO BLINDEX
J19	1	1.50	1.00	1.10	2 FOLHAS, 1 DE CORRER E 1 FIXA	ALUMÍNIO COM PINTURA BRANCA E VIDRO - TIPO BLINDEX
J20	1	1.00	0.60	1.50	2 FOLHAS, 1 DE CORRER E 1 FIXA	ALUMÍNIO COM PINTURA BRANCA E VIDRO - TIPO BLINDEX
J21	2	2.40	1.60	0.50	2 FOLHAS, 1 DE CORRER E 1 FIXA	ALUMÍNIO COM PINTURA BRANCA E VIDRO - TIPO BLINDEX
J23	1	0.50	2.10		JANELA PAINEL FIXO, 1 FOLHA - ALUMÍNIO E VIDRO	

*Obs: Atentar-se ao recuo mínimo conforme legislação e readequar esquadria dentro do conformidade


QUANTITATIVO DE PORTAS						
CÓD.	QTD.	LARG.	ALT.	DESCRIÇÃO	MATERIAL	SOLEIRAS
P01	5	0.90	2.10	PORTA DE GIRO	MADEIRA COM PINTURA BRANCA	VARIA
P02	5	0.90	2.10	PORTA DE GIRO	MADEIRA COM PINTURA BRANCA + CHAPA DE PROTEÇÃO EM INOX	VARIA
P03	6	0.90	2.10	PORTA DE GIRO	MADEIRA COM PINTURA BRANCA + VISOR DE VIDRO	VARIA
P04	1	0.90	2.10	PORTA DE GIRO	VIDRO COM PELÍCULA	COM SOLEIRA
P05	3	0.75	2.10	PORTA DE GIRO	MADEIRA COM PINTURA BRANCA	VARIA
P06	1	0.70	2.10	PORTA DE GIRO	MADEIRA COM PINTURA BRANCA	COM SOLEIRA
P07	2	0.80	2.10	PORTA DE GIRO	MADEIRA COM PINTURA BRANCA	COM SOLEIRA
P08	1	1.55	1.65	PORTA DE ABRIR, 2 FOLHAS	VENEZIANA COM PINTURA BRANCA	SEM SOLEIRA
P09	1	6.50	2.60	DIVISÓRIA ARTICULADA RETRÁTIL, ACÚSTICA E COM ATENUAÇÃO ACÚSTICA ENTRE 45 E 60 dB, COM 5 FOLHAS DE PAINÉIS INDIVIDUAIS DE CORRER POR MEIO DE TRILHOS E DUPLA ROLDANAS. SISTEMA DE ARMAZENAMENTO SIMPLES.	ESTRUTURA EM AÇO TRATADO COM ISOLAMENTO EM LÃ DE ROCHA, COM ESPESSURA DE 100MM, CONFORME MEDIDA DO PROJETO, REVESTIDO EM MDF AMADEIRADO.	SEM SOLEIRA
P10	1	0.90	2.10	PORTA DE CORRER, 1 FOLHA	ALUMINIO COM PINTURA BRANCA E VIDRO	COM SOLEIRA
P11	1	4.50	2.50	PORTA DE VIDRO - 3 FOLHAS FIXA E 1 FOLHA DE CORRER	ALUMINIO COM PINTURA BRANCA E VIDRO	SEM SOLEIRA
P12	1	5.30	2.50	PORTA DE VIDRO - 4 FOLHAS FIXA E 1 FOLHA DE CORRER	ALUMINIO COM PINTURA BRANCA E VIDRO	SEM SOLEIRA
P13	1	1.70	2.50	PORTA DE VIDRO - 1 FOLHA FIXA (50X210) E 1 FOLHA DE ABRIR (120X210) + 1 FOLHA FIXA (BANDEIR	ALUMINIO COM PINTURA BRANCA E VIDRO	SEM SOLEIRA
P14	1	4.80	2.50	PORTA DE VIDRO - 3 FOLHAS FIXA E 2 FOLHAS DE CORRER	ALUMINIO COM PINTURA BRANCA E VIDRO	COM SOLEIRA

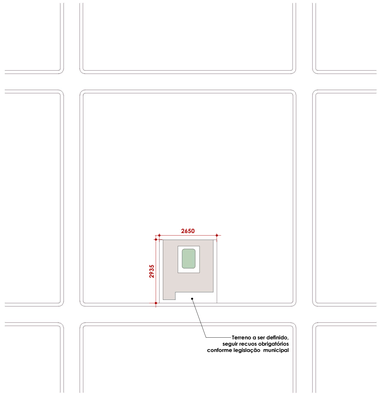

1 **Planta de Situação**
1 : 1000



3 **PLANTA BAIXA**
1 : 50

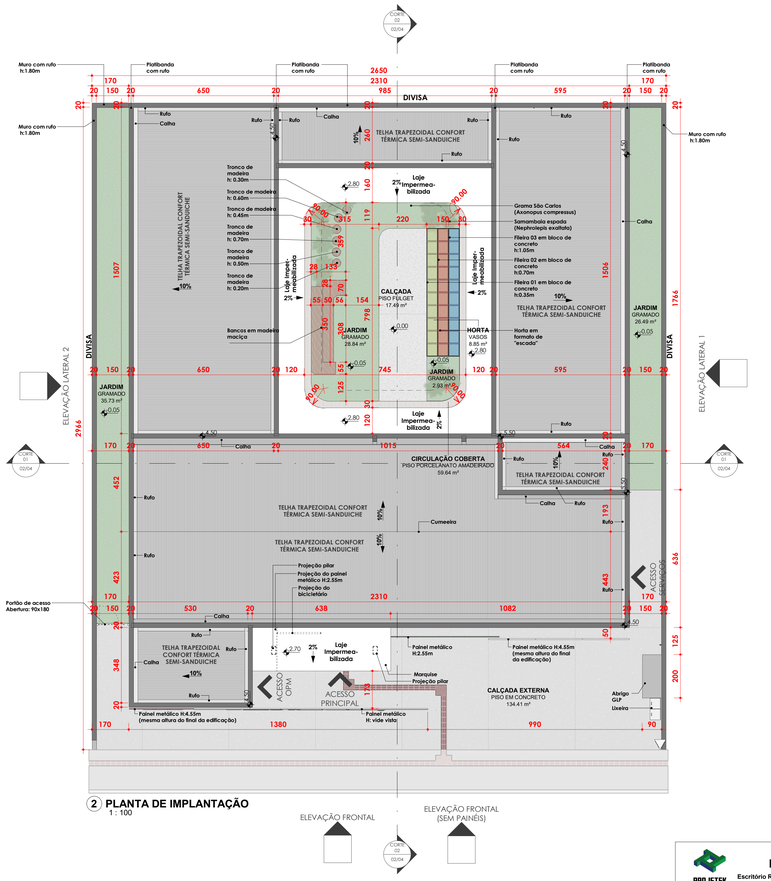

2 **PLANTA DE IMPLANTAÇÃO**
1 : 100

ELEVAÇÃO LATERAL 1
ELEVAÇÃO LATERAL 2
ELEVAÇÃO FRONTAL
ELEVAÇÃO FRONTAL (SEM PAINÉIS)

PROJETEK PARANÁ
Escritório Regional de Engenharia, Arquitetura e Urbanismo

Projeto:

PROJETO ARQUITETÔNICO

CASA DA MULHER PARANAENSE

Endereço: -

ESTATÍSTICAS	
AREA DO TERRENO:	ÁREA EXISTENTE:
Nº DE PAVIMENTOS:	ÁREA EXISTENTE P/REFORMA:
TAXA DE PERMEABILIDADE:	ÁREA A SER CONSTRUÍDA:
TAXA DE OCUPAÇÃO:	ÁREA UTIL A SER CONSTRUÍDA:
COEFICIENTE DE APROVEITAMENTO:	ÁREA FINAL : 540.84 m²

Município:
SEMIPI - Secretário de Estado da Mulher Igualdade Racial e Pessoa Idosa

Conteudo da prancha:
Planta baixa, Planta de implantação, Planta de situação e tabelas de esquadrias.


Desenhista:
Sabrina Babes

govbr Documento assinado digitalmente
GEOVANA BUREI LEITE
Data: 03/06/2025 11:01:24 -3300
Verifique em https://validar.iti.gov.br


Geovana Burei Leite
CREA/CAU: A315079-8

SEMIPI
CPF/CNPJ:49.179.415/0001-63


Revisão:	Escala:	Prancha:
R05	Como indicado	01/04
Data: 19/08/2025 15:28:14		

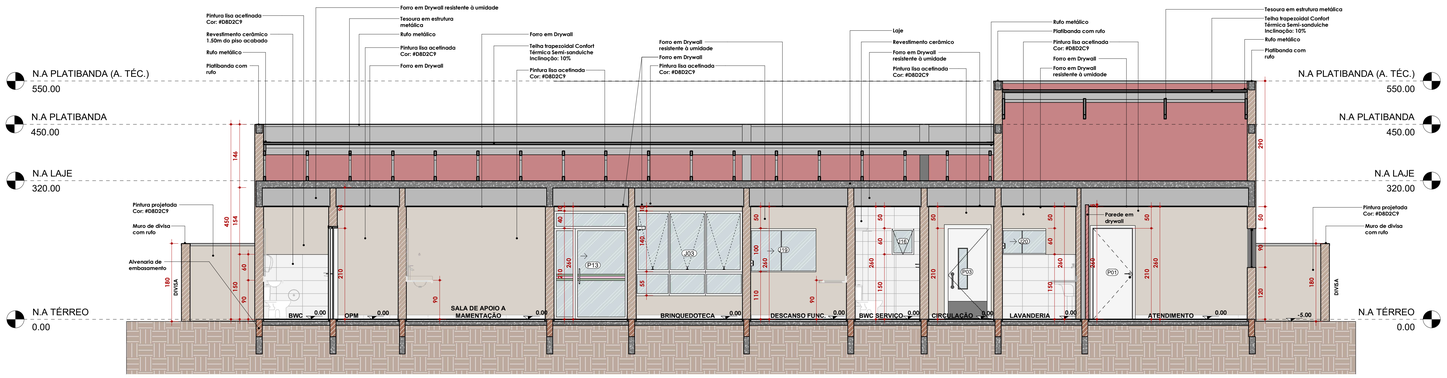

1 **CORTE 01**
1 : 50

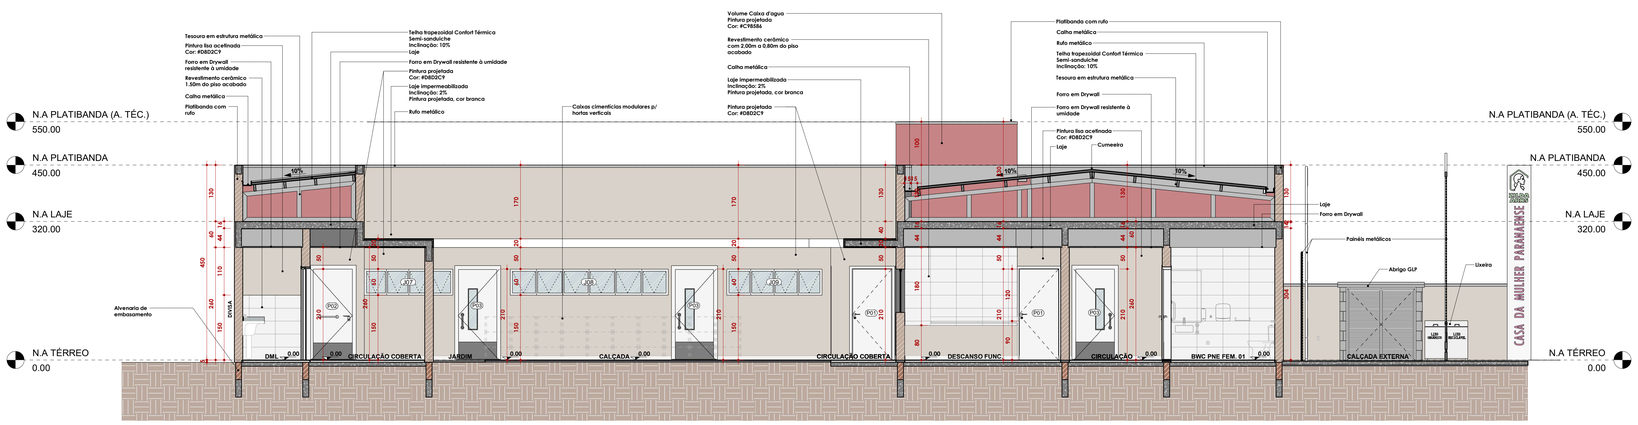


2 **CORTE 02**
1 : 50

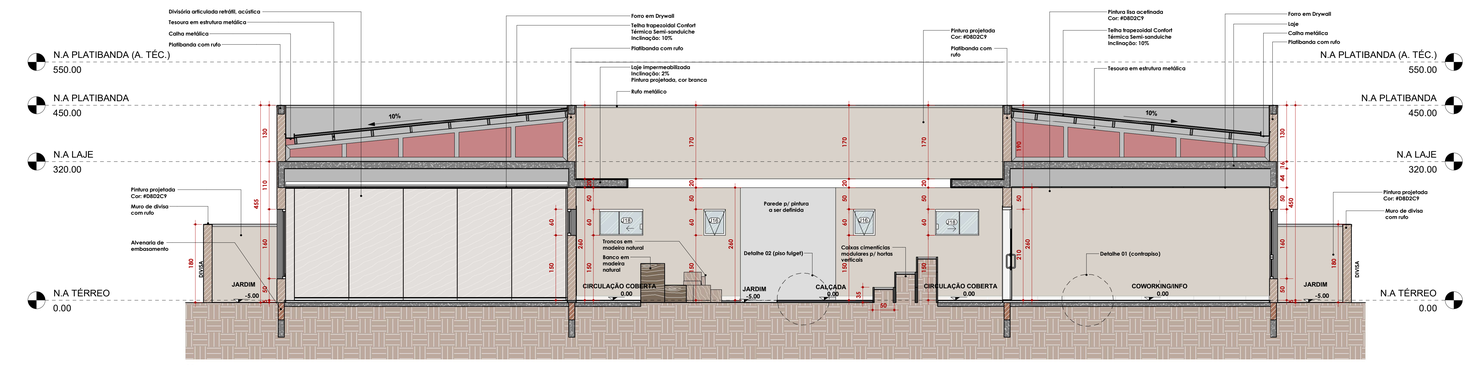

3 **CORTE 03**
1 : 50




PERSPECTIVA PÁTIO CENTRAL

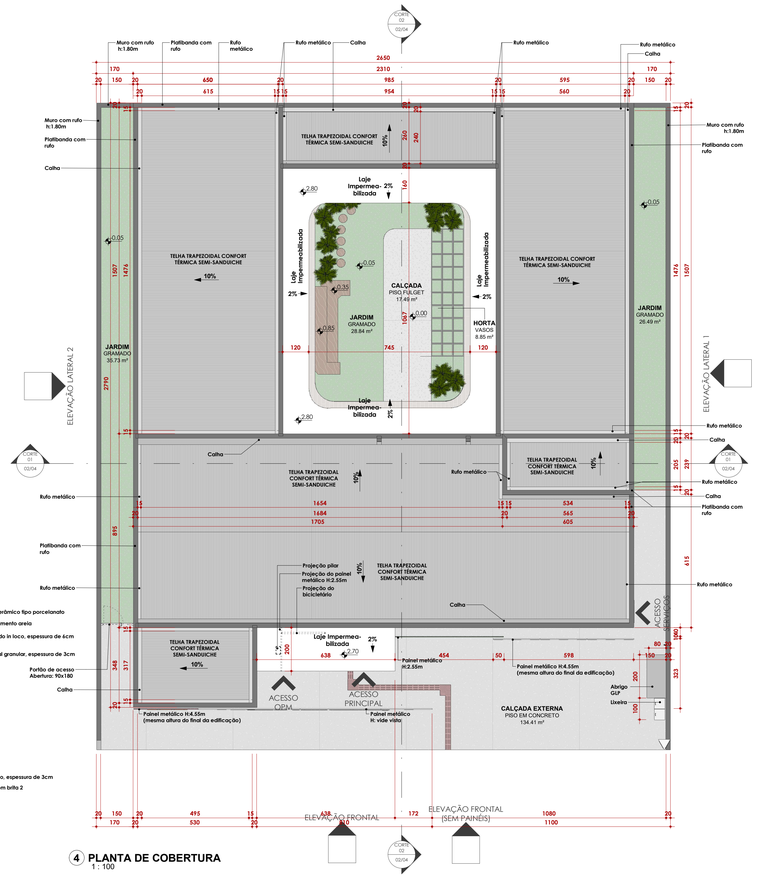


4 **PLANTA DE COBERTURA**
1 : 100



25 **Detalhe 01**
1 : 25

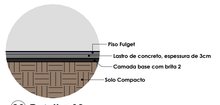

26 **Detalhe 02**
1 : 25

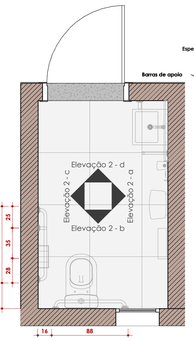


5 **Planta Baixa - BWC PNE Fem. 01**
1 : 25




6 **Elevação 2 - a**
1 : 50




7 **Elevação 2 - b**
1 : 50

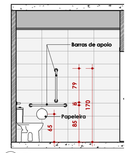


8 **Elevação 2 - c**
1 : 50

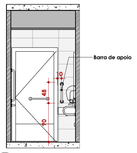

9 **Elevação 2 - d**
1 : 50

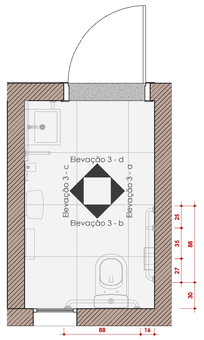


10 **Planta Baixa - BWC PNE Masc. 01**
1 : 25

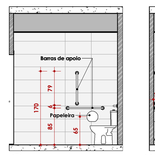


11 **Elevação 3 - a**
1 : 50




12 **Elevação 3 - b**
1 : 50

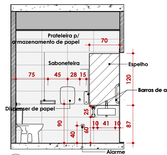


13 **Elevação 3 - c**
1 : 50

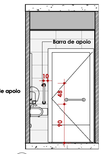


14 **Elevação 3 - d**
1 : 50

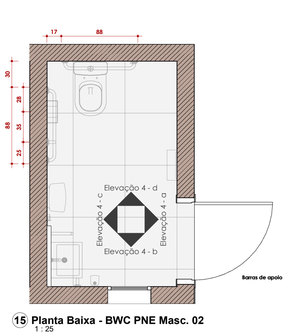

15 **Planta Baixa - BWC PNE Masc. 02**
1 : 25

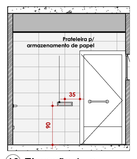

16 **Elevação 4 - a**
1 : 50

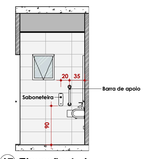


17 **Elevação 4 - b**
1 : 50




18 **Elevação 4 - c**
1 : 50



19 **Elevação 4 - d**
1 : 50

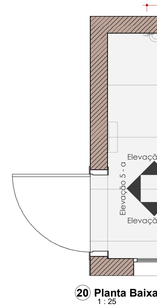

20 **Planta Baixa - BWC PNE Fem. 02**
1 : 25

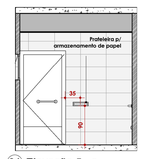

21 **Elevação 5 - a**
1 : 50



22 **Elevação 5 - b**
1 : 50



23 **Elevação 5 - c**
1 : 50



24 **Elevação 5 - d**
1 : 50

PROJETEK PARANÁ
Escritório Regional de Engenharia, Arquitetura e Urbanismo

Projeto:
PROJETO ARQUITETÔNICO
CASA DA MULHER PARANAENSE

Endereço: -

ESTATÍSTICAS

ÁREA DO TERRENO:	ÁREA EXISTENTE:
Nº DE PAVIMENTOS:	ÁREA EXISTENTE P/REFORMA:
TAXA DE PERMEABILIDADE:	ÁREA A SER CONSTRUÍDA:
TAXA DE OCUPAÇÃO:	ÁREA ÚTIL A SER CONSTRUÍDA:
COEFICIENTE DE APROVEITAMENTO:	ÁREA FINAL: 540.84 m²

Município:
SEMIPI - Secretário de Estado da Mulher Igualdade Racial e Pessoa Idosa

Conteudo da prancha:
Corte 01, Corte 02, Corte 03 e Planta de cobertura.


Desenhista:
Sabrina Babes

Documento assinado digitalmente
GEOVANA BUREI LEITE
Data: 19/08/2025 15:09:28 -0300
Verifique em https://validar.iti.gov.br


Geovana Burei Leite
CREA/CAU: A315079-8

SEMIPI
CPF/CNPJ:49.179.415/0001-63

Revisão: R05	Escala: Como indicado	Prancha: 02/04
Data: 19/08/2025 15:29:59		

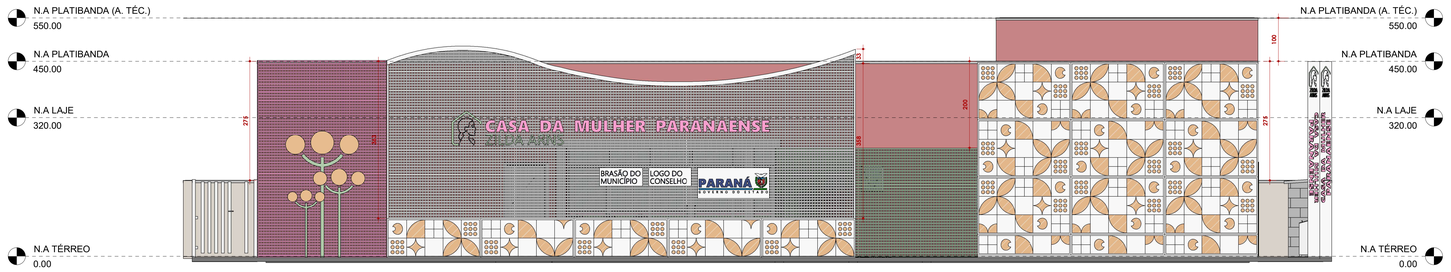

1 **ELEVAÇÃO FRONTAL**
1 : 50

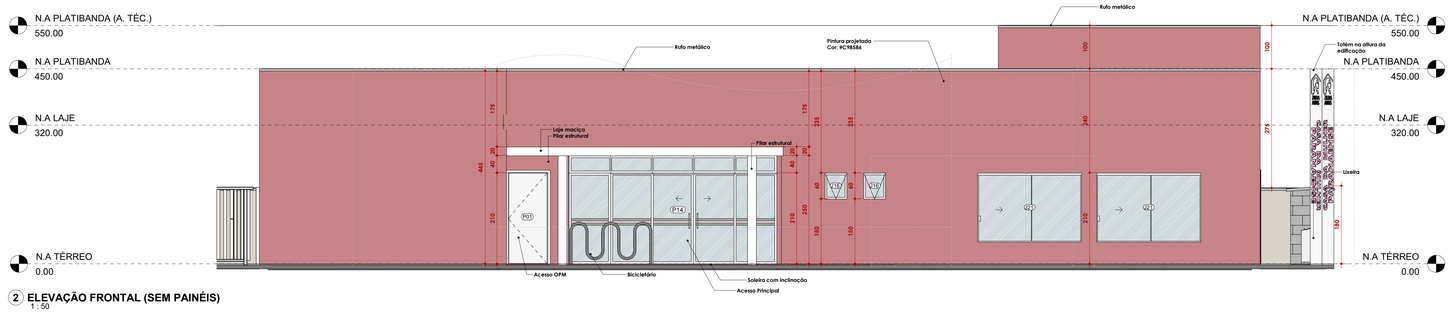


2 **ELEVAÇÃO FRONTAL (SEM PAINÉIS)**
1 : 50



PERSPECTIVA FACHADA




PERSPECTIVA COWORKING

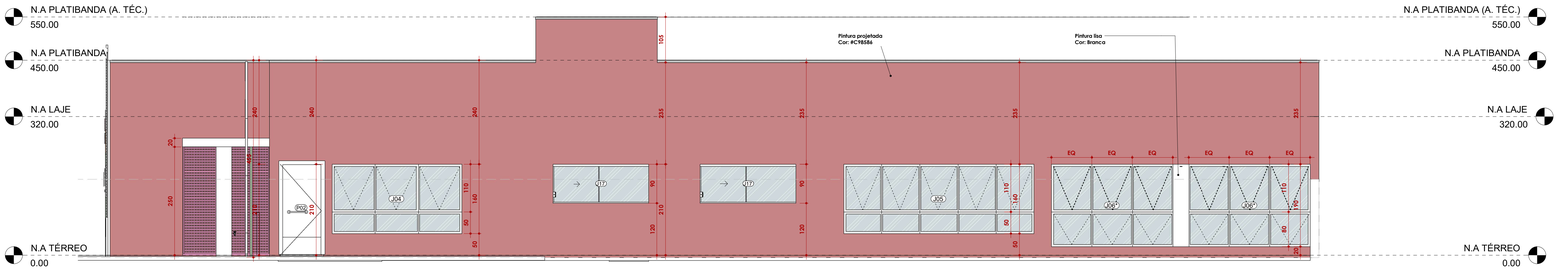

3 **ELEVAÇÃO LATERAL 1**
1 : 50



PERSPECTIVA COZINHA

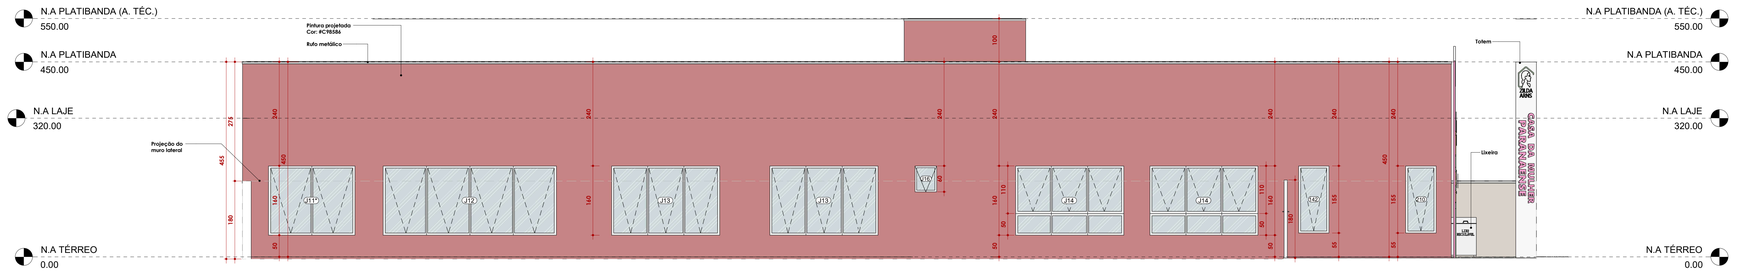

4 **ELEVAÇÃO LATERAL 2**
1 : 50

PROJETEK PARANÁ
Escritório Regional de Engenharia, Arquitetura e Urbanismo

Projeto:

PROJETO ARQUITETÔNICO

CASA DA MULHER PARANAENSE

Endereço: -

ESTATÍSTICAS

ÁREA DO TERRENO:	ÁREA EXISTENTE:
Nº DE PAVIMENTOS:	ÁREA EXISTENTE P/REFORMA:
TAXA DE PERMEABILIDADE:	ÁREA A SER CONSTRUÍDA:
TAXA DE OCUPAÇÃO:	ÁREA ÚTIL A SER CONSTRUÍDA:
COEFICIENTE DE APROVEITAMENTO:	ÁREA FINAL : 540.84 m²

Município:
SEMIPI - Secretário de Estado da Mulher Igualdade Racial e Pessoa Idosa

Documento assinado digitalmente
GEOVANA BUREI LEITE
Data: 19/08/2025 15:35:34 -0300
Verifique em https://validar.iti.gov.br

Geovana Burei Leite
CREA/CAU: A315079-8


Conteudo da prancha:
Elevação frontal, Elevação frontal (sem painéis), Elevação lateral 1, Elevação lateral 2 e Perspectivas.

Desenhista:
Sabrina Babes


SEMIPI
CPF/CNPJ:49.179.415/0001-63

Revisão:	Escala:	Prancha:
R05	1 : 50	03/04


Data: 19/08/2025 15:31:33

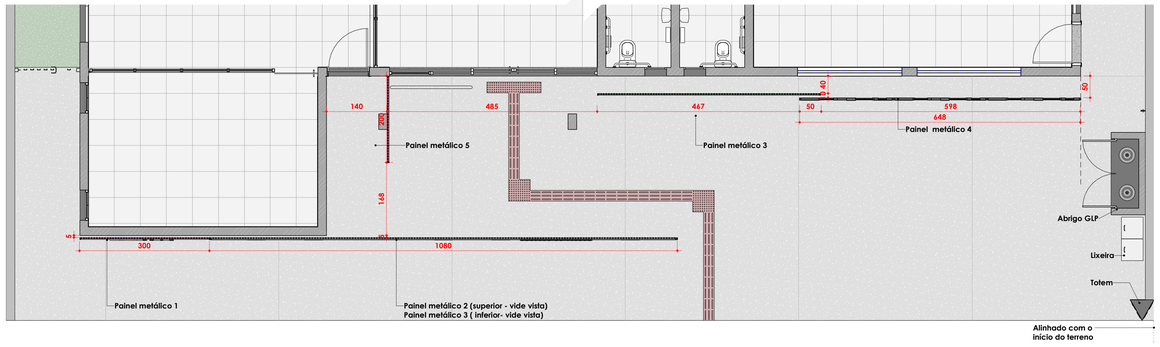


1 PLANTA BAIXA - PAINÉIS
1 : 50

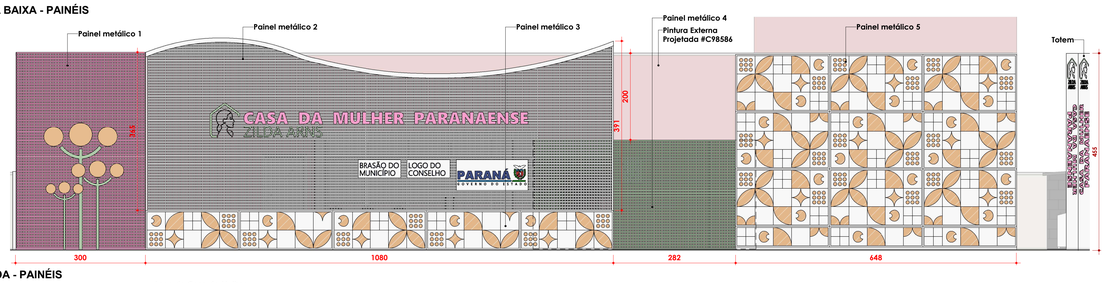


2 FACHADA - PAINÉIS
1 : 50

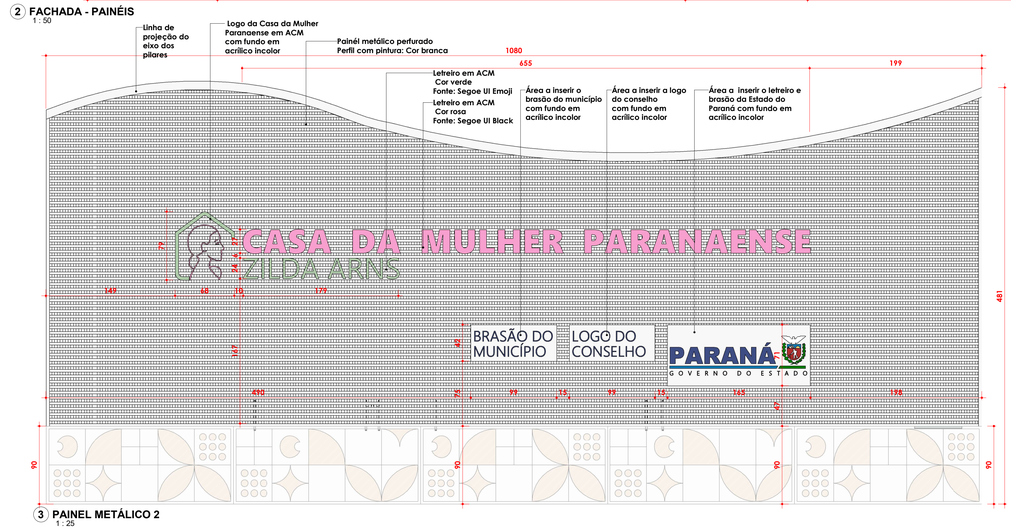


3 PAINEL METÁLICO 2
1 : 25

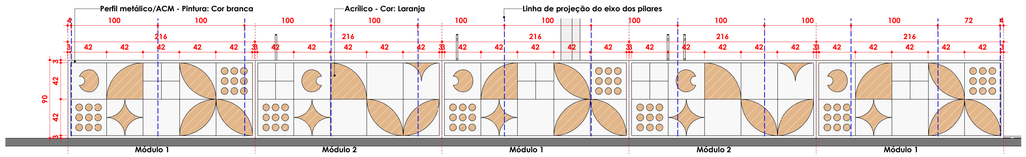


4 PAINEL METÁLICO 3
1 : 25

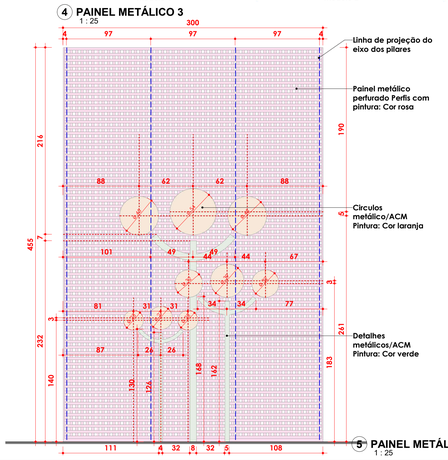


5 PAINEL METÁLICO 1
1 : 25

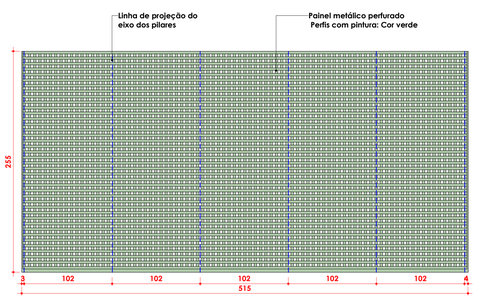

6 PAINEL METÁLICO 4
1 : 25

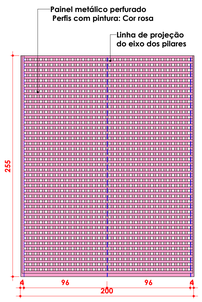

7 PAINEL METÁLICO 6
1 : 25

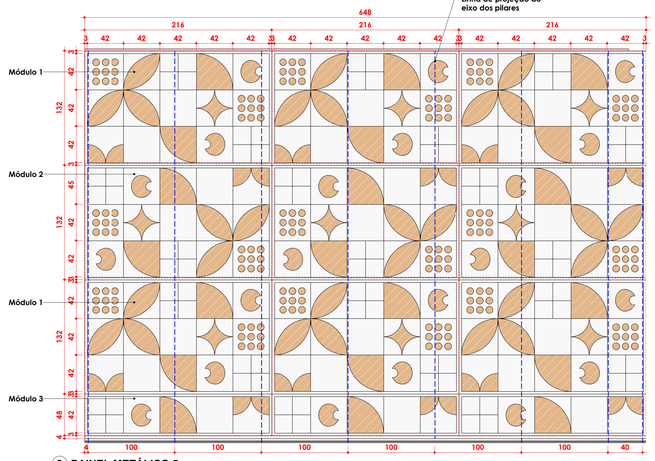


8 PAINEL METÁLICO 5
1 : 25

MÓDULO 01	MÓDULO 01	MÓDULO 01
MÓDULO 02	MÓDULO 02	MÓDULO 02
MÓDULO 01	MÓDULO 01	MÓDULO 01
MODELO 03	MODELO 03	MODELO 03


9 LEGENDA - PAINEL 5
1 : 75




PERSPECTIVA
SEM ESCALA

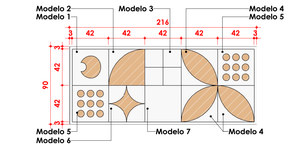


10 PAINEL 3 - MÓDULO 1
1 : 25

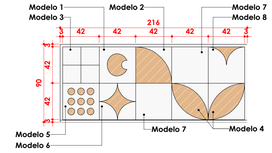


11 PAINEL 3 - MÓDULO 2
1 : 25

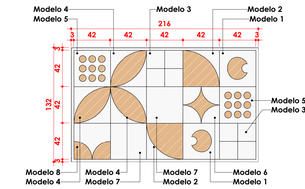


12 PAINEL 5 - MÓDULO 1
1 : 25

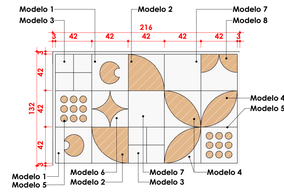

13 PAINEL 5 - MÓDULO 2
1 : 25

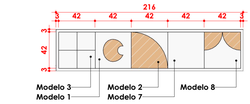


14 PAINEL 5 - MÓDULO 3
1 : 25

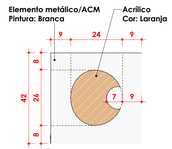


15 MODELO 1
1 : 10




16 MODELO 2
1 : 10

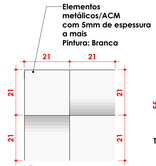


17 MODELO 3
1 : 10

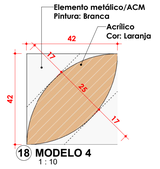


18 MODELO 4
1 : 10

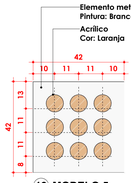


19 MODELO 5
1 : 10

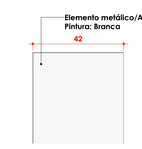

20 MODELO 6
1 : 10

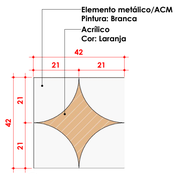


21 MODELO 7
1 : 10

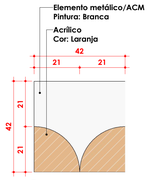


22 MODELO 8
1 : 10

23 TOTEM - PLANTA
1 : 25

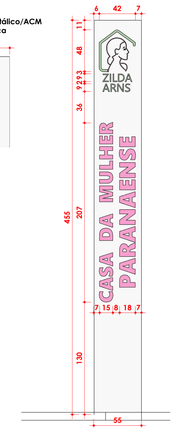

24 TOTEM - VISTA
1 : 25

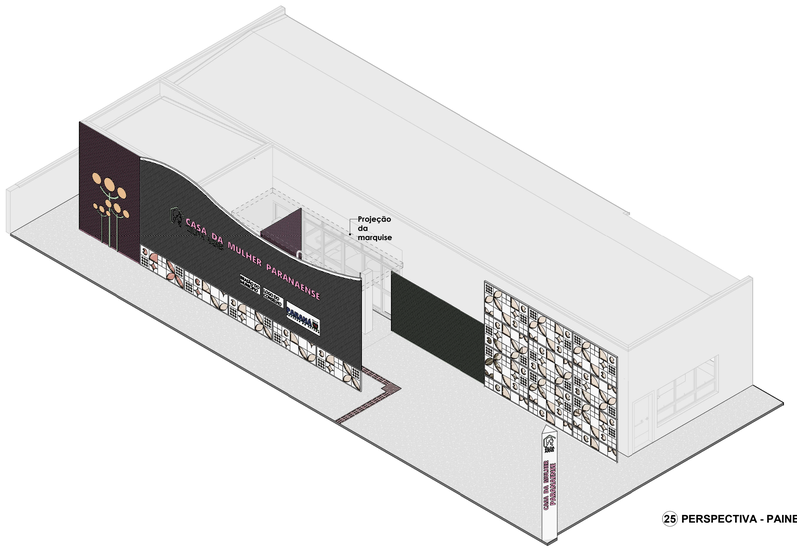

25 PERSPECTIVA - PAINEIS

PROJETEK PARANÁ
Escritório Regional de Engenharia, Arquitetura e Urbanismo

Projeto:

PROJETO ARQUITETÔNICO

CASA DA MULHER PARANAENSE

Endereço: -

ESTATÍSTICAS

AREA DO TERRENO:	ÁREA EXISTENTE:
Nº DE PAVIMENTOS:	ÁREA EXISTENTE P/REFORMA:
TAXA DE PERMEABILIDADE:	ÁREA A SER CONSTRUÍDA:
TAXA DE OCUPAÇÃO:	ÁREA ÚTIL A SER CONSTRUÍDA:
COEFICIENTE DE APROVEITAMENTO:	ÁREA FINAL : 540.84 m²

Município:
SEMIPI - Secretário de Estado da Mulher Igualdade Racial e Pessoa Idosa

Documento assinado digitalmente
GEOVANA BUREI LEITE
Data: 19/08/2025 15:35:28-0300
Verifique em https://validar.iti.gov.br

Conteudo da prancha:
Planta baixa, vistas e detalhamento geral da fachada.

Geovana Burei Leite
CREA/CAU: A315079-8

Desenhista:
Sabrina Babes

SEMIPI
CPF/CNPJ:49.179.415/0001-63

Revisão: R05	Escala: Como indicado	Prancha: 04/04
Data: 19/08/2025 15:32:03		