

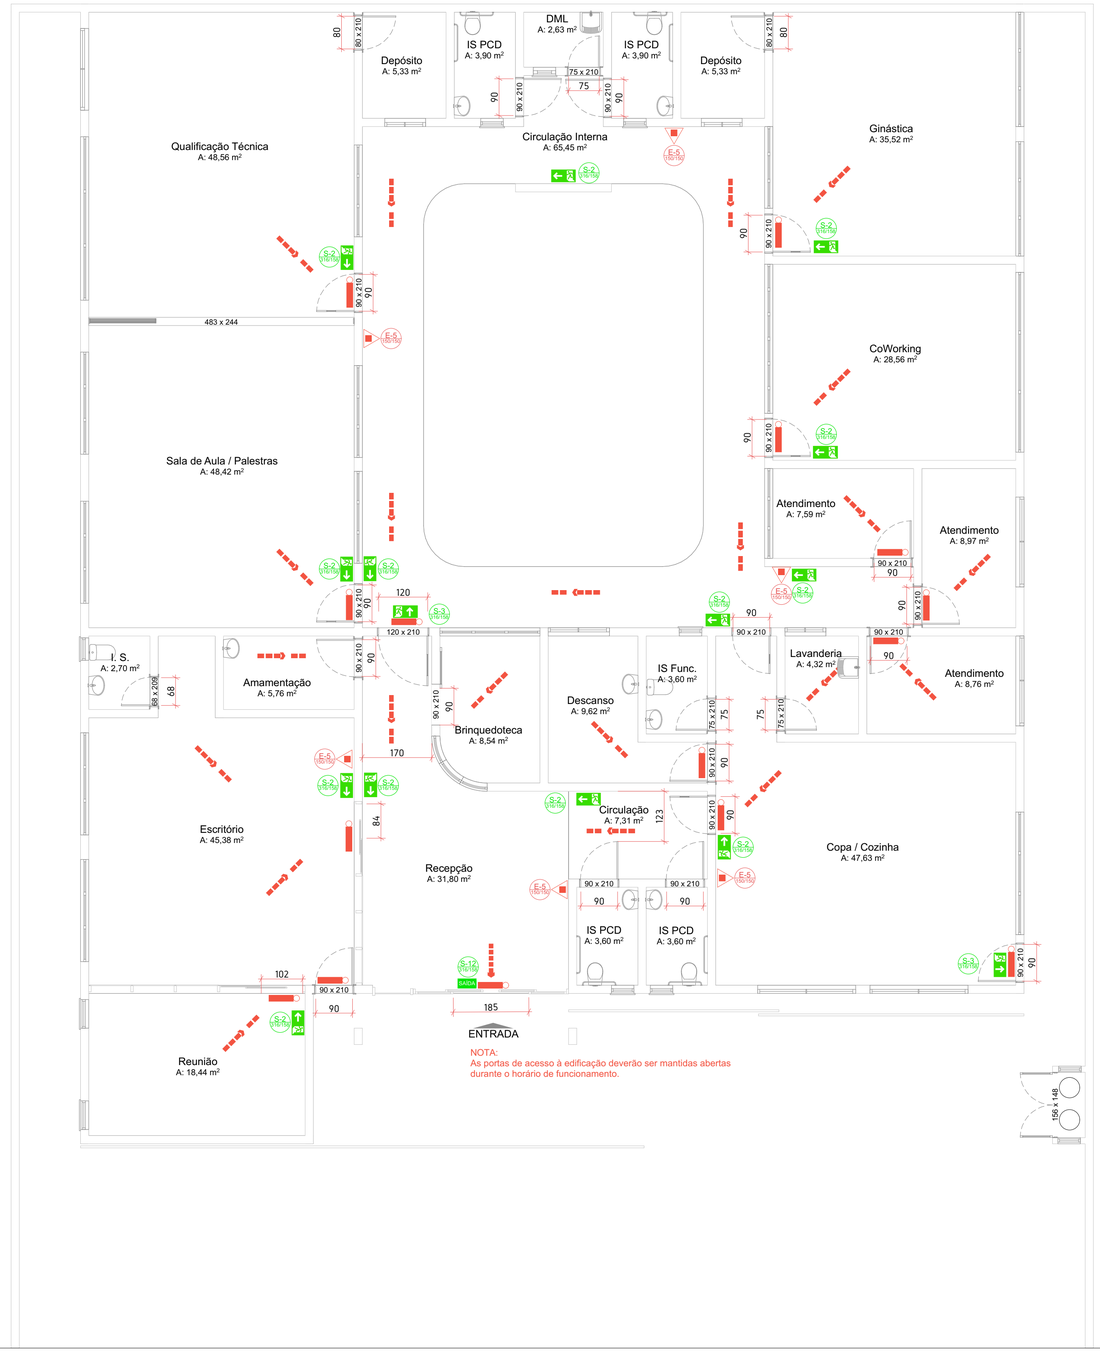


Térreo
Escala: 1:75


INSTALAÇÃO DOS EXTINTORES - PLACA E5

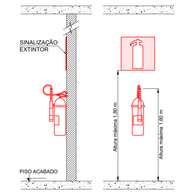


E17: PINTURA DE PISO PARA OS - EXTINTORES

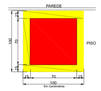

DETALHES DO ABRIGO DE GÁS - GLP P13

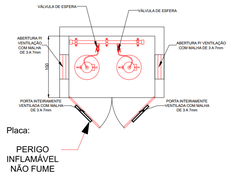

DETALHAMENTO DE PLACAS DE INDICAÇÃO DE ROTAS DE SAÍDA

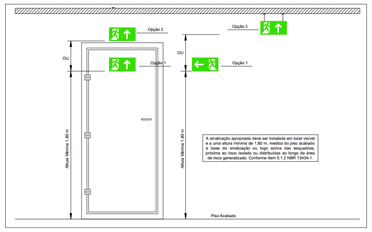

DETALHAMENTO DOS PONTOS DE INSTALAÇAO DE BLOCOS AUTÔNOMOS DE ILUMINAÇÃO DE EMERGÊNCIA



SINALIZAÇÃO DE EMERGÊNCIA

- **S-2:** Indicação de sentido (esquerda ou direita) para saídas de emergência
- **S-3:** Indicação de saída de emergência, fixada sobre porta
- **S-12:** Placa de sinalizaçao de saída
- **E-5 e E-17:** Extintor de pó ABC, capacidade extintora de, no mínimo: 2-A : 20-B:C
- Saída Final da Rota de Fuga
- Direção do Fluxo da Rota de Fuga
- Direção do Fluxo da Rota de Fuga

Notas:

A edificação deverá possuir todos os dispositivos indicados no croqui.

O responsável técnico pela administração do empreendimento deverá manter as portas de acesso à edificação abertas nos horários de funcionamento.

Deverá ser apresentado Memorial Simplificado, conforme Anexo A "Memorial Simplificado de Prevenção a Incêndios e a Desastres" da NPT 001 para a devida formalização e licenciamento do projeto junto ao Corpo de Bombeiros do Paraná.

PLANO DE SEGURANÇA CONTRA INCÊNDIO E PÂNICO

IDENTIFICAÇÃO DA EDIFICAÇÃO OU ÁREA DE RISCO

Pavimentação ou Setor	Ocupação	C. I (MJ/m²)	N°. de Pavimentos	Pé Direito (m)	Área (m²)
Térreo	Centro de Treinamento Profissional - E-4	300	01	3,00	395,65
Térreo	Clínicas - H-6	300	01	3,00	24,77
Térreo	Centro de Treinamento Profissional - E-3	300	01	3,00	33,02

Altura: 3,00 | Risco: Leve | Área Existente (m²): - | Área Total (m²): 453,44

MEDIDAS DE SEGURANÇA CONTRA INCÊNDIO

☐	Acesso de Viatura na Edificação	☐	Segurança Estrutural contra Incêndio
☐	Compartimentação Horizontal	☐	Controle de Materiais de Acabamento
☐	Compartimentação Vertical	☐	Plano de Emergência
■	Saídas de Emergência	■	Iluminação de Emergência
☐	Brigada de Incêndio	☐	Alarme de Incêndio
☐	Controle de Temperatura	☐	Sistema de Abafamento
■	Sinalização de Emergência	☐	Hidrante
■	Extintores	☐	Controle de Fontes de Ignição
☐	Separação entre Edificações	☐	SPDA

RESERVATÓRIOS — Inferior: - | Superior: - | RTI: - | GLP: 02 X P13

HISTÓRICO DE ATUALIZAÇÃO / SUBSTITUIÇÃO DO PSCIP

Data	Discriminação da Atualização / Substituição do PSCIP	N°. do PSCIP
-	-	-
-	-	-
-	-	-

Obra / Endereço
Casa da Mulher Paranaense
Projeto Padrão Curitiba PR

Área: 453,44
Ocupação: Centro de Treinamento Profissional - E3/E4 / Clínicas - H6
Para uso do CBMPR
Prancha: 1 / 1
Conteúdo da Prancha: Croqui de Prevenção Incêndio
Proprietário: Secretaria da Mulher, Igualdade Racial e Pessoa Idosa
Escala: 1:75, 1:50
Responsável Técnico: David Pierin, CAU A55067-1, SSA PARANACIDADE
Data: Agosto de 2025