



CORTE A-A'

Escala: 1/50

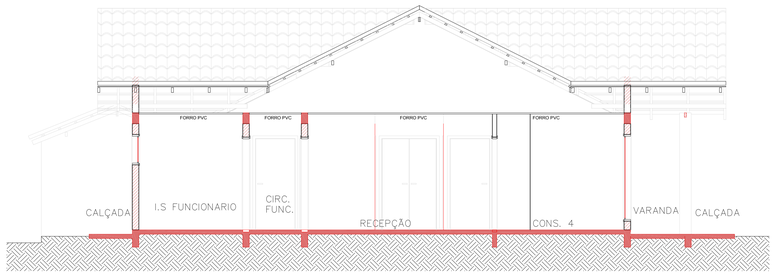

CORTE B-B'


Escala: 1/50

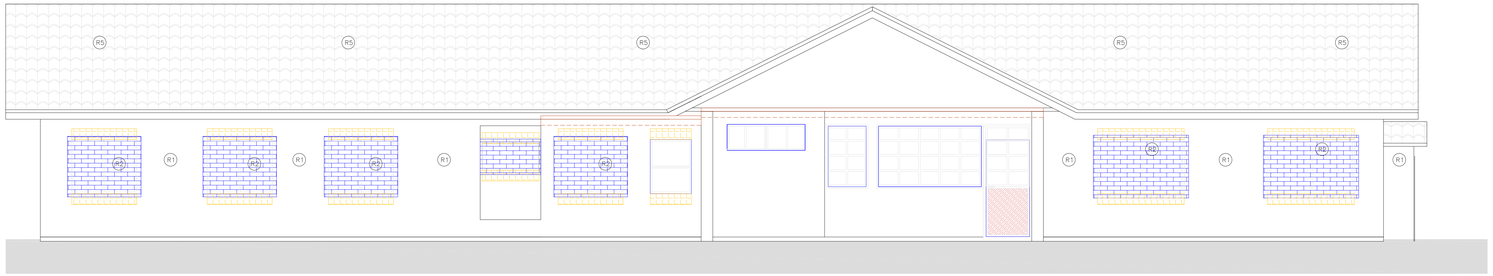

FAXADA


Escala: 1/50

R3	PORTA VIDRO/METÁLICA
R4	PORTA MADEIRA
R5	TELHA CERÂMICA FRANCESA
R6	PORTA METALICA

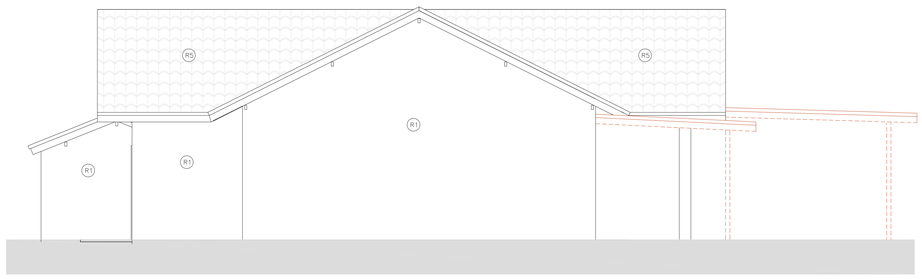

VISTA LATERAL ESQUERDO

Escala: 1/50

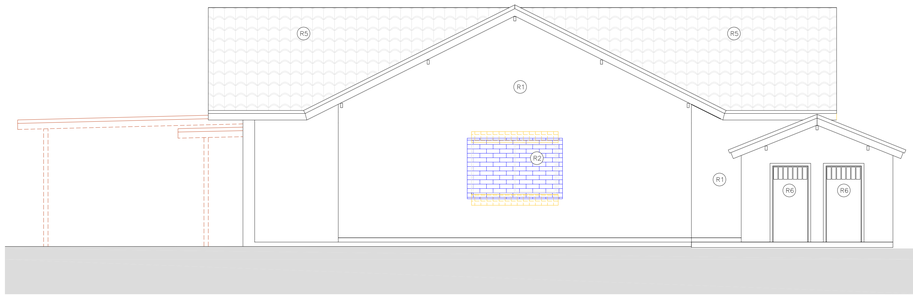

VISTA LATERAL DIREITO

Escala: 1/50

RESERVADO AO ÓRGÃO PÚBLICO:

PREFEITURA MUNICIPAL DE FAZENDA RIO GRANDE – PARANÁ

SECRETARIA MUNICIPAL DE PLANEJAMENTO URBANO
RUA TENENTE SANDRO LUIZ KAMPA, 152; IGUAÇU I
FAZENDA RIO GRANDE :: CEP: 83.833.000
(41) 3627-7199

OBRA: ALTERAÇÃO DE ALVARÁ 020/2007

REFORMA UNIDADE BÁSICA DE SAÚDE HORTÊNCIA

ENDEREÇO:	INSC. IMOB.:	MATRÍCULA:
Rua Pessegueiro, 227	064.008.0306	8.371

PROPRIETÁRIO: **PREFEITURA MUNICIPAL DE FAZENDA RIO GRANDE**
CNPJ - 95.422.986/00001-02
RUA JACARANDÁ, 300

ASSINATURA:

AUTOR DO PROJETO:
SANDRO TEIXEIRA RIBEIRO
ENG. CIVIL CREA-PR 98.087/D

Documento assinado digitalmente
gov.br
SANDRO TEIXEIRA RIBEIRO
Data: 05/05/2025 09:58:56-0300
Verifique em https://validar.iti.gov.br

PRANCHA: **PROJETO ARQUITETÔNICO**
ELEVAÇÕES
CORTES A-'A e B-'B

A- 03/03

ARQUIVO:	DATA:	ESCALA/UNIDADE:	REVISÃO:
PLANEJAMENTO URBANO - SANDRO	ABRIL/2025	INDICADA	SANDRO TEIXEIRA