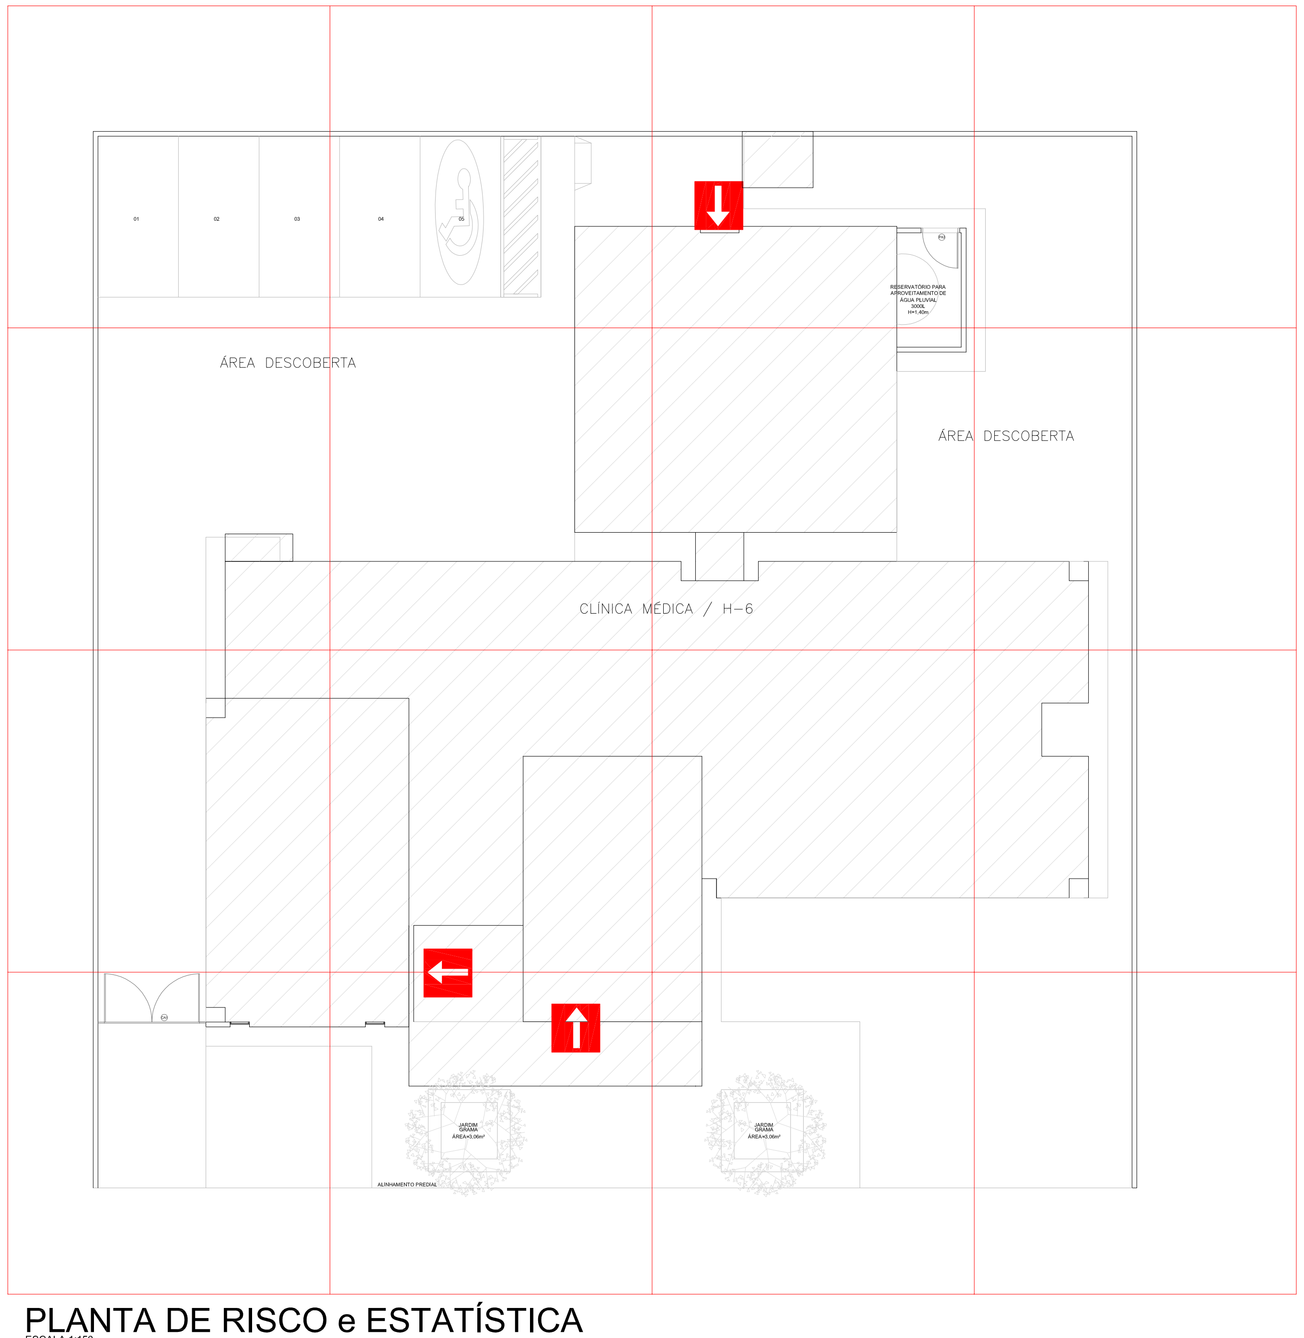

ENTRADA PARA O CB

PLANTA DE RISCO e ESTATÍSTICA

ESCALA 1:150

PLANO DE SEGURANÇA CONTRA INCÊNDIO E PÂNICO

IDENTIFICAÇÃO DA EDIFICAÇÃO E/OU ÁREA DE RISCO

PAVIMENTO OU SETOR	OCUPAÇÃO	C.I. (MJ/m2)	Nº DE PAVIMENTOS	PÉ DIREITO (m)	ÁREA (m2)
TÉRREO	CLÍNICA MÉDICA	300	01	2,80	423,67

Altura: TÉRREA | Risco: LEVE | Área Total (m^2): 423,67

MEDIDAS DE SEGURANÇA CONTRA INCÊNDIO

☐	ACESSO DE VIATURAS DO CORPO DE BOMBEIROS	■	ILUMINAÇÃO DE EMERGÊNCIA
☐	SEPARAÇÃO ENTRE EDIFICAÇÕES	☐	ALARME DE INCÊNDIO
☐	SEGURANÇA ESTRUTURAL NAS EDIFICAÇÕES	■	SINALIZAÇÃO DE EMERGÊNCIA
☐	COMPARTIMENTAÇÃO HORIZONTAL	■	EXTINTORES DE INCÊNDIO
☐	CONTROLE DE MATERIAL DE ACABAMENTO	☐	HIDRANTES
■	SAÍDA DE EMERGÊNCIA	☐	DETECÇÃO DE INCÊNDIO
☐	BRIGADA DE INCÊNDIO	☐	RESFRIAMENTO
☐	CONTROLE DE FUMAÇA	☐	ESPUMA
☐	PLANO DE EMERGÊNCIA	☐	SISTEMA FIXO DE GASES LIMPOS

Reservatórios: Inferior – | Superior 1,0 m3 | RTI – | SPK –

OBS.: - VER NOTAS, CONVENÇÃO E DETALHES PRANCHA I 02/02

" TODO O CONTEÚDO DESTE PROJETO É PROPRIEDADE INTELECTUAL DA HIDRALON LTDA - DIREITOS AUTORAIS RESERVADOS "

HISTÓRICO DE ATUALIZAÇÃO/SUBSTITUIÇÃO DO PSCIP

DATA	DISCRIMINAÇÃO DA ATUALIZAÇÃO/SUBSTITUIÇÃO	Nº DO PSCIP

GOVERNO DO ESTADO DO PARANÁ
SEIL - SECRETARIA DE INFRAESTRUTURA E LOGÍSTICA
PARANÁ EDIFICAÇÕES
GERÊNCIA DE PROJETOS

PROPRIETÁRIO: GOVERNO DO ESTADO DO PARANÁ
MUNICÍPIO: CURITIBA - PR
OBRA: UNIDADE DE SAÚDE DA FAMÍLIA - PORTE 3
ESCRITÓRIO REGIONAL:
LOCAL:
TIPO: CONSTRUÇÃO

AUTOR DO PROJETO / REGISTRO PROF: Evaristo Queiroz dos Santos/CREA PR 24.813/D
AUTOR DO PROJETO / REGISTRO PROF: Evaristo Queiroz dos Santos/CREA PR 24.813/D
RESPONSÁVEL TÉCNICO / REGISTRO PROF: Evaristo Queiroz dos Santos/CREA PR 24.813/D

PROJETO: **INCÊNDIO**
REFERÊNCIA: **PLANTA RISCO E ESTATÍSTICA**

MEP
CNPJ: 06.164.906/0001-28
CREA:CREA PR 24.813/D
ENDEREÇO:AV. DUQUE DE CAXIAS N°1980 - SALA N°903
CEP: 86010-190
E-MAIL OU SITE:HIDRALON@HIDRALON.COM.BR
TELEFONE:(43) 3328-1020

DESENHO: FERNANDA CONSONI
DATA: MAR /2014
ESCALA DO DESENHO: 1 : 150
ARQUIVO: INC_PL_USF3_01_R01

INC 01/02

MEP AQUITETURA - Rua Juiz de Fora, 100 - Jd. Sumaré - Londrina - Pr - CEP: 86020-680
FONE/FAX: 0XX43 - 3328-1020 - E-mail: projetos@meparquitetura.arq.br

Medidas em centímetros.
O valor da cota prevalece ao da escala.

Conferir medidas no local.
Antes de qualquer alteração consultar o responsável pelo projeto.

Obra / Endereço
UNIDADE DE SAÚDE DA FAMÍLIA - PORTE 3
CURITIBA - PR

Área: 423,67 m2
Ocupação: POSTO DE SAÚDE / H-6
PARA USO DO CBMPR

Prancha: I 01 / 02
Conteúdo da Prancha: PLANTA DE RISCO E ESTATÍSTICA

Proprietário: GOVERNO DO ESTADO DO PARANÁ - CNPJ: 76.416.940/0001-28

Escala: 1 : 150
Responsável Técnico: Evaristo Queiroz dos Santos - Engenheiro Civil - CREA PR 24.813/D
Projeto nº: 1217
Data: 13 / 03 / 2014
Desenho: FERNANDA CONSONI

Arquivo Cad: INC_PL_USF3_01_R01