


LARGURA CADA, SENDO A EXTERNA VERMELHA E A INTERNA AMARELA.

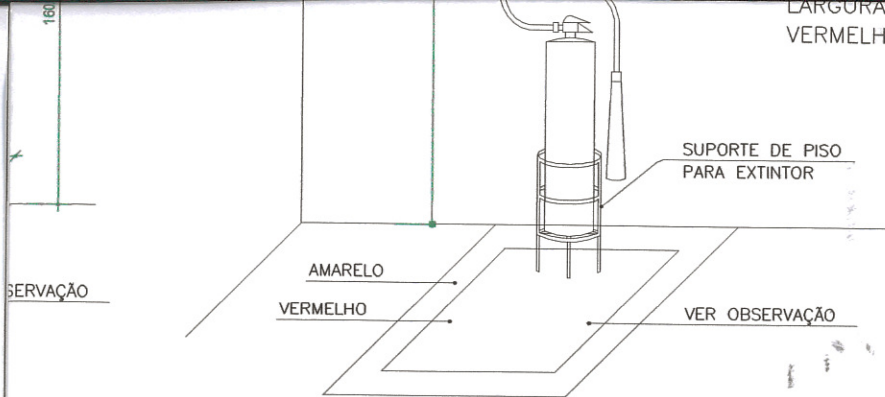

SUPORTE DE PISO

ÇÃO DOS EXTINTORES

QUADRO DE RESUMO DAS MEDIDAS DE SEGURANÇA CONTRA INCÊNDIO POSTO DE SAÚDE / H-6

DE EMERGÊNCIA	AS SAÍDAS DE EMERGÊNCIA ATENDEM AOS REQUISITOS MÍNIMOS DA NPT011-11. DISTÂNCIAS MÁXIMAS PERCORRIDAS: PISO DE DESCARGA - 50m, DEMAIS PISOS - 40m. CONFORME NPT 011-11. VER MEMORIAL DE SAÍDAS DE EMERGÊNCIA.
O DE EMERGÊNCIA	CONJUNTO DE BLOCOS AUTÔNOMOS. ATENDE À NPT 018-11. VER MEMORIAL DESCRITIVO DE INCÊNDIO.
O DE EMERGÊNCIA	SINALIZAÇÃO POR PLACAS FOTOLUMINESCENTES CONFORME NPT 020-11.
XTINTORES	ÁGUA PRESSURIZADA - 2-A PÓ QUÍMICO SECO BC - 20-B:C CONFORME NPT 021-11

OBS.: - VER NOTAS, CONVENÇÃO E DETALHES PRANCHA I 02/02

" TODO O CONTEÚDO DESTA PROJETO É PROPRIEDADE INTELECTUAL DA HIDRALON LTDA - DIREITOS AUTORAIS RESERVADOS "

HISTÓRICO DE ATUALIZAÇÃO/SUBSTITUIÇÃO DO PSCIP

DATA	DISCRIMINAÇÃO DA ATUALIZAÇÃO/SUBSTITUIÇÃO	Nº DO PSCIP



MEP AQUITETURA - Rua Juiz de Fora, 100 - Jd. Sumaré - Londrina - Pr - CEP: 86020-680

FONE/FAX: 0XX43 - 3328-1020 - E-mail: projetos@meparquitetura.arq.br

Medidas em centímetros.

O valor da cota prevalece ao da escala.

Conferir medidas no local.

Antes de qualquer alteração consultar o responsável pelo projeto.

Obra / Endereço

UNIDADE DE SAÚDE DA FAMÍLIA - PORTE 3
CURITIBA - PR

Área 423,67 m2	Ocupação POSTO DE SAÚDE / H-6	PARA USO DO CBMPR conforme Ofício 1418m7 20/14
Prancha I 02/02	Conteúdo da Prancha PROJETO COMPLETO Michele Caputo Neto Secretário de Estado da Saúde	
Proprietário GOVERNO DO ESTADO DO PARANÁ - CNPJ: 76.416.940/0001-28		
Escala 1 : 100	Responsável Técnico Evaristo Queiroz dos Santos - Engenheiro Civil - CREA PR 24.813/D	
Projeto nº 1217		Data 13 / 03 / 2014 Desenho FERNANDA CONSONI

PLANO DE SEGURANÇA CONTRA INCÊNDIO E PÂNICO

IDENTIFICAÇÃO DA EDIFICAÇÃO E/OU ÁREA DE RISCO

PAVIMENTO OU SETOR	OCUPAÇÃO	C.I. (MJ/m ²)	Nº DE PAVIMENTOS	PÉ DIREITO (m)	ÁREA (m ²)
TÉRREO	CLÍNICA MÉDICA	300	01	2,80	423,67

Altura Risco Área Total (m²)

MEDIDAS DE SEGURANÇA CONTRA INCÊNDIO

☐	ACESSO DE VIATURAS DO CORPO DE BOMBEIROS	☒	ILUMINAÇÃO DE EMERGÊNCIA
☐	SEPARAÇÃO ENTRE EDIFICAÇÕES	☐	ALARME DE INCÊNDIO
☐	SEGURANÇA ESTRUTURAL NAS EDIFICAÇÕES	☒	SINALIZAÇÃO DE EMERGÊNCIA
☐	COMPARTIMENTAÇÃO HORIZONTAL	☒	EXTINTORES DE INCÊNDIO
☐	CONTROLE DE MATERIAL DE ACABAMENTO	☐	HIDRANTES
☒	SAÍDA DE EMERGÊNCIA	☐	DETECÇÃO DE INCÊNDIO
☐	BRIGADA DE INCÊNDIO	☐	RESFRIAMENTO
☐	CONTROLE DE FUMAÇA	☐	ESPUMA
☐	PLANO DE EMERGÊNCIA	☐	SISTEMA FIXO DE GASES LIMPOS

Reservatórios Inferior Superior RTI SPK

OBS.: - VER NOTAS, CONVENÇÃO E DETALHES PRANCHA I 02/02

" TODO O CONTEÚDO DESTA PROJETO É PROPRIEDADE INTELECTUAL DA HIDRALON LTDA - DIREITOS AUTORAIS RESERVADOS "

HISTÓRICO DE ATUALIZAÇÃO/SUBSTITUIÇÃO DO PSCIP

DATA	DISCRIMINAÇÃO DA ATUALIZAÇÃO/SUBSTITUIÇÃO	Nº DO PSCIP



MEP ARQUITETURA - Rua Juiz de Fora, 100 - Jd. Sumaré - Londrina - Pr - CEP: 86020-680
FONE/FAX: 0XX43 - 3328-1020 - E-mail: projetos@meparquitetura.arq.br

Medidas em centímetros.
O valor da cota prevalece ao da escala.

Conferir medidas no local.
Antes de qualquer alteração consultar o responsável pelo projeto.

Obra / Endereço

UNIDADE DE SAÚDE DA FAMÍLIA - PORTE 3
CURITIBA - PR

Área 423,67 m²	Ocupação POSTO DE SAÚDE / H-6	PARA USO DO CBMPR
Prancha I 01 / 02	Conteúdo da Prancha PLANTA DE RISCO E ESTATÍSTICA	
Proprietário GOVERNO DO ESTADO DO PARANÁ - CNPJ: 76.416.940/0001-28	Responsável Técnico Michel Caputo Neto Secretário de Estado da Saúde	
Escala 1 : 150	Projeto nº 1217	