




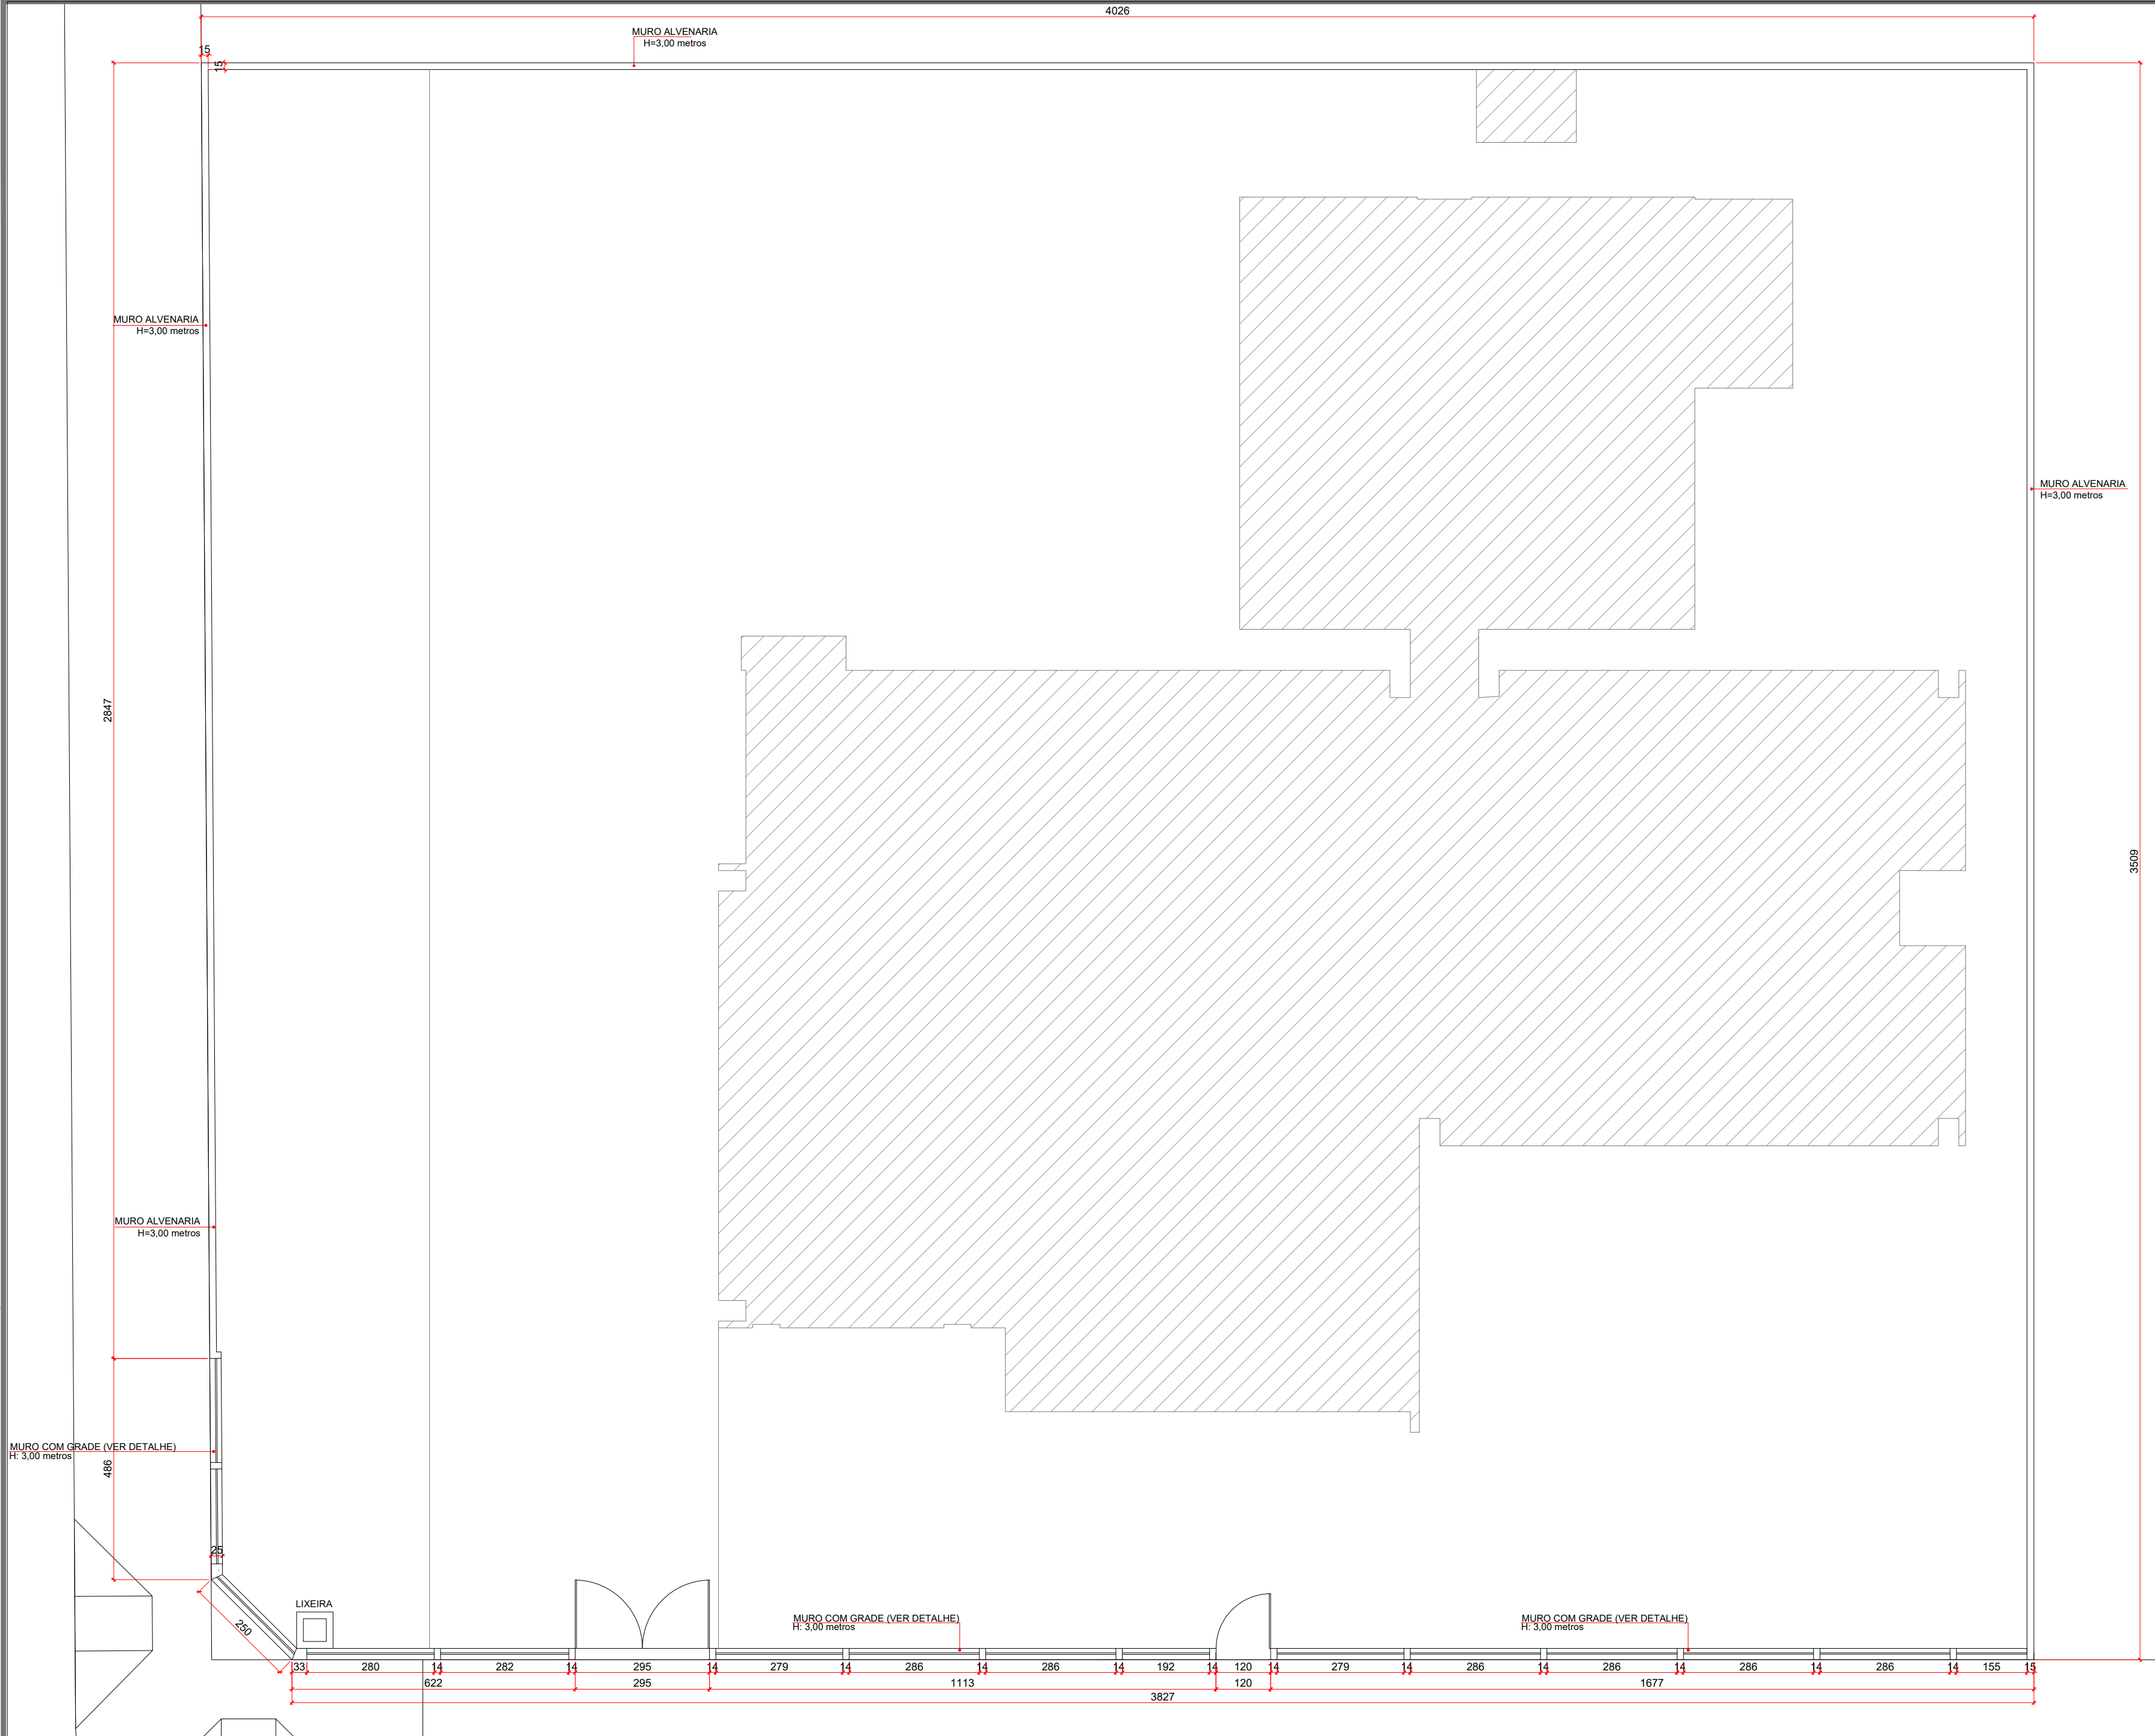


PLANTA MURO
ESCALA 1:100

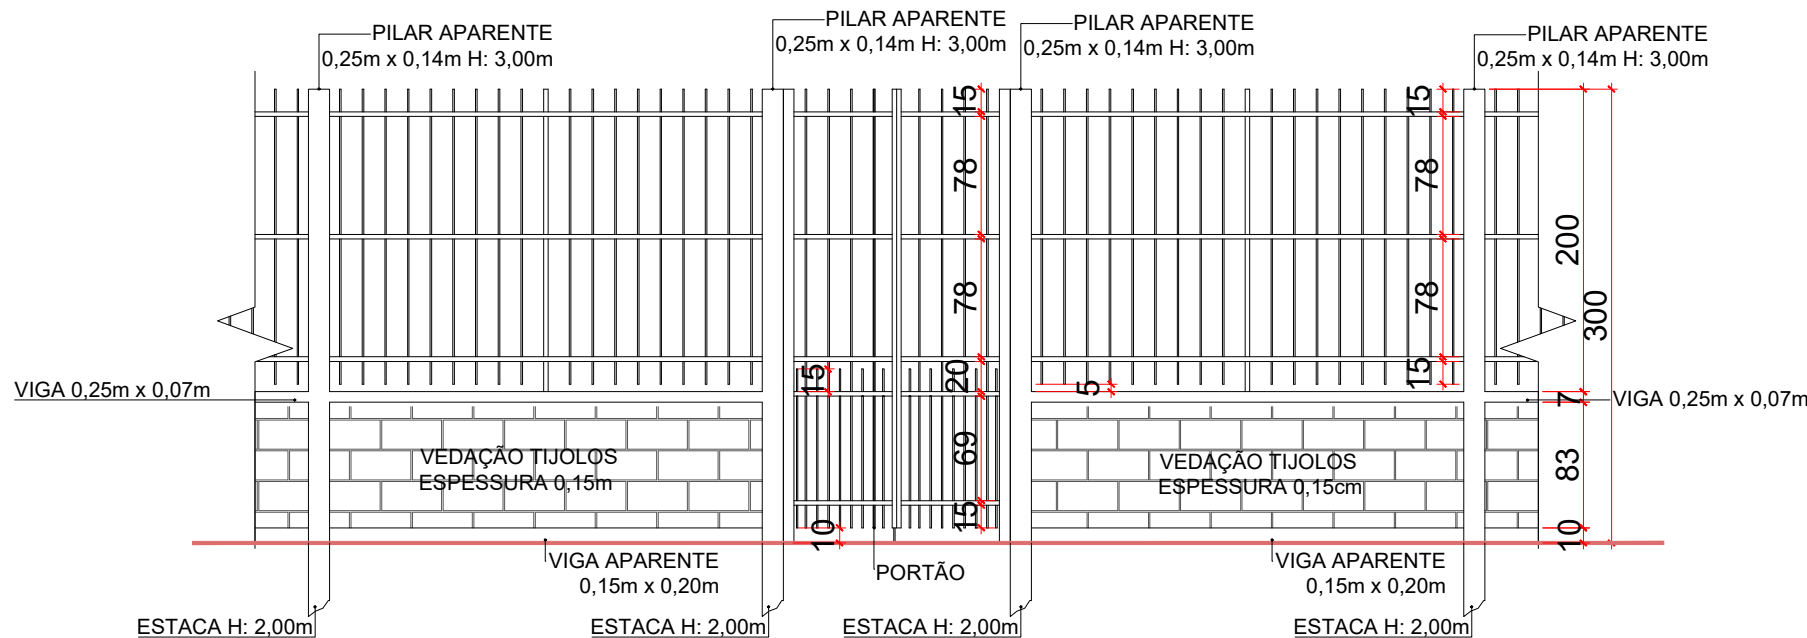

DETALHE VISTA - MURO COM GRADE
Esc.: 1/50

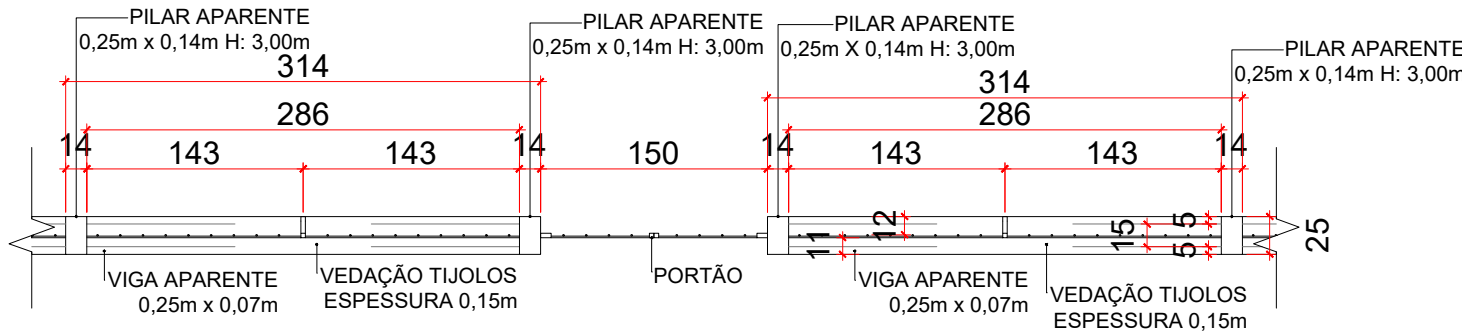


DETALHE PLANTA - MURO COM GRADE
Esc.: 1/50

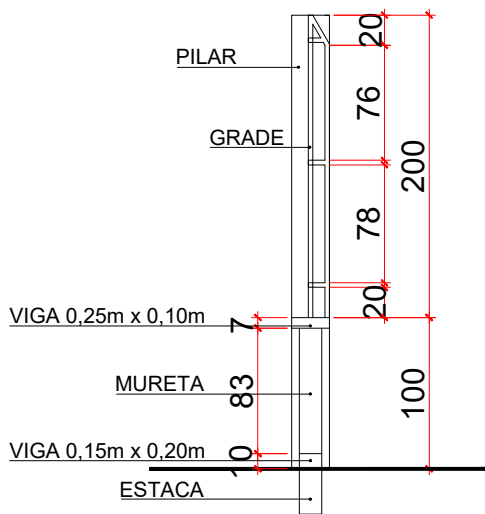

DETALHE CORTE - MURO COM GRADE
Esc.: 1/50

- DETALHE MURO DE ALVENARIA
DETALHES MURO DAS LATERAIS E FUNDOS
UNIDADE BÁSICA DE SAÚDE - FRG

OBS: Os pilares terão as saliências pelo lado interno da Unidade, e posicionados a cada 2,50 metros entre eles.

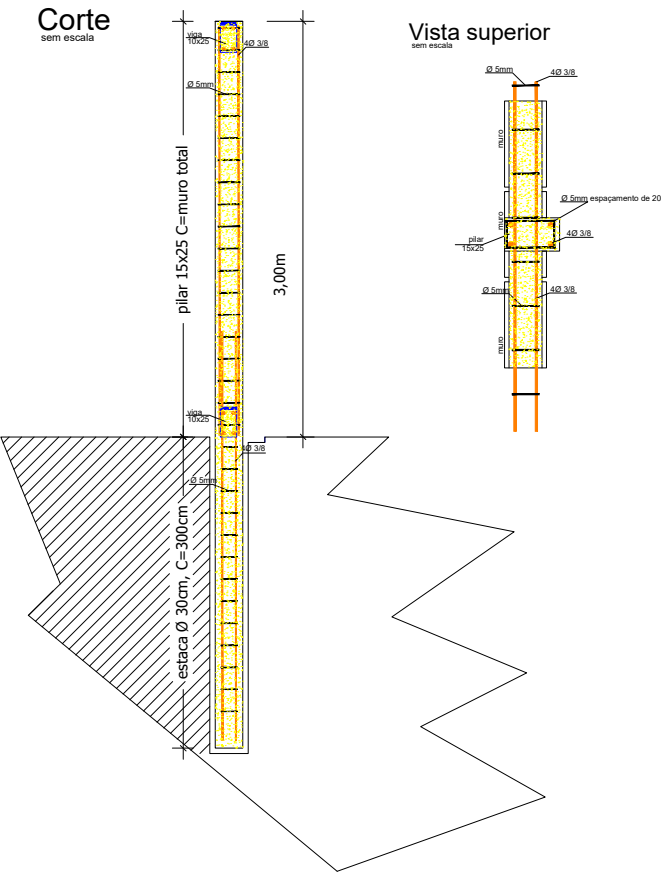

DET- 01/01