


PLANTA COBERTURA E CALÇAMENTO EXTERNO
ESCALA 1:100

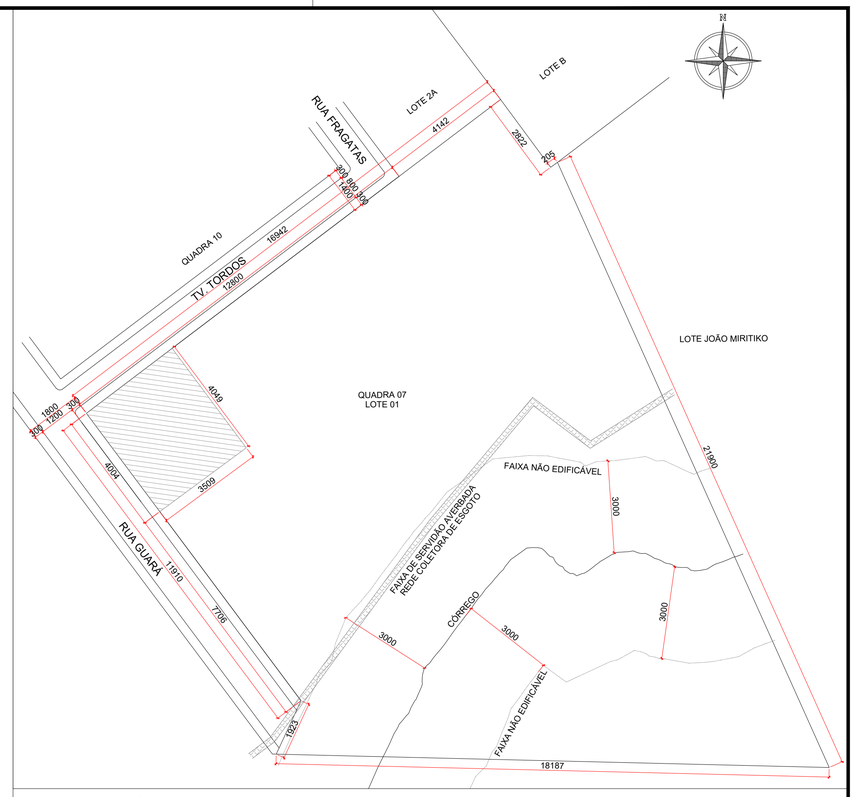

PLANTA SITUAÇÃO
ESCALA 1:1000

TABELA ESTATÍSTICA

ÁREA TOTAL DO LOTE	30.425,04m²
ÁREA TOTAL CONSTRUÍDA COMPUTADA	**323,67m²**
EDIFICAÇÃO	291,95m²
LAVAGEM DE CARRINHOS	3,30m²
MARQUISE	28,42m²

TAXA DE OCUPAÇÃO	TAXA DE PERMEABILIDADE	COEF. DE APROVEITAMENTO
1,06%	96,89%	0,010

RESERVADO AO ÓRGÃO PÚBLICO:

PREFEITURA MUNICIPAL DE FAZENDA RIO GRANDE :: PARANÁ

SECRETARIA MUNICIPAL DE SAÚDE
RUA TEN. SANDRO LUIZ KAMPA, 182 - IGUAÇU
FAZENDA RIO GRANDE - PR
(41) 3608-7651

OBRA:
CONSTRUÇÃO U.B.S JARDIM PALMEIRA

ENDEREÇO:
R. Guará, 1357 esq. R. Tordos, 189
Gralha Azul - Fazenda Rio Grande - PR

INSC. IMOB.:
025.020.0128

PROPRIETÁRIO:
Prefeitura Municipal de Fazenda Rio Grande

AUTOR DO PROJETO:
ENG. CIVIL SANDRO TEIXEIRA RIBEIRO
CREA-98.087/D-PR

Documento assinado digitalmente
SANDRO TEIXEIRA RIBEIRO
Data: 06/02/2025 13:46:35-0300
Verifique em https://validar.iti.gov.br

PRANCHA:
IMPLANTAÇÃO E SITUAÇÃO

A- 01/01

PROPOSTA APROVADA:	DATA:	ESCALA - UNIDADE:	REVISÃO:
	novembro/2024	Indicada	