




PLANTA COBERTURA E CALÇAMENTO EXTERNO
ESCALA 1:100

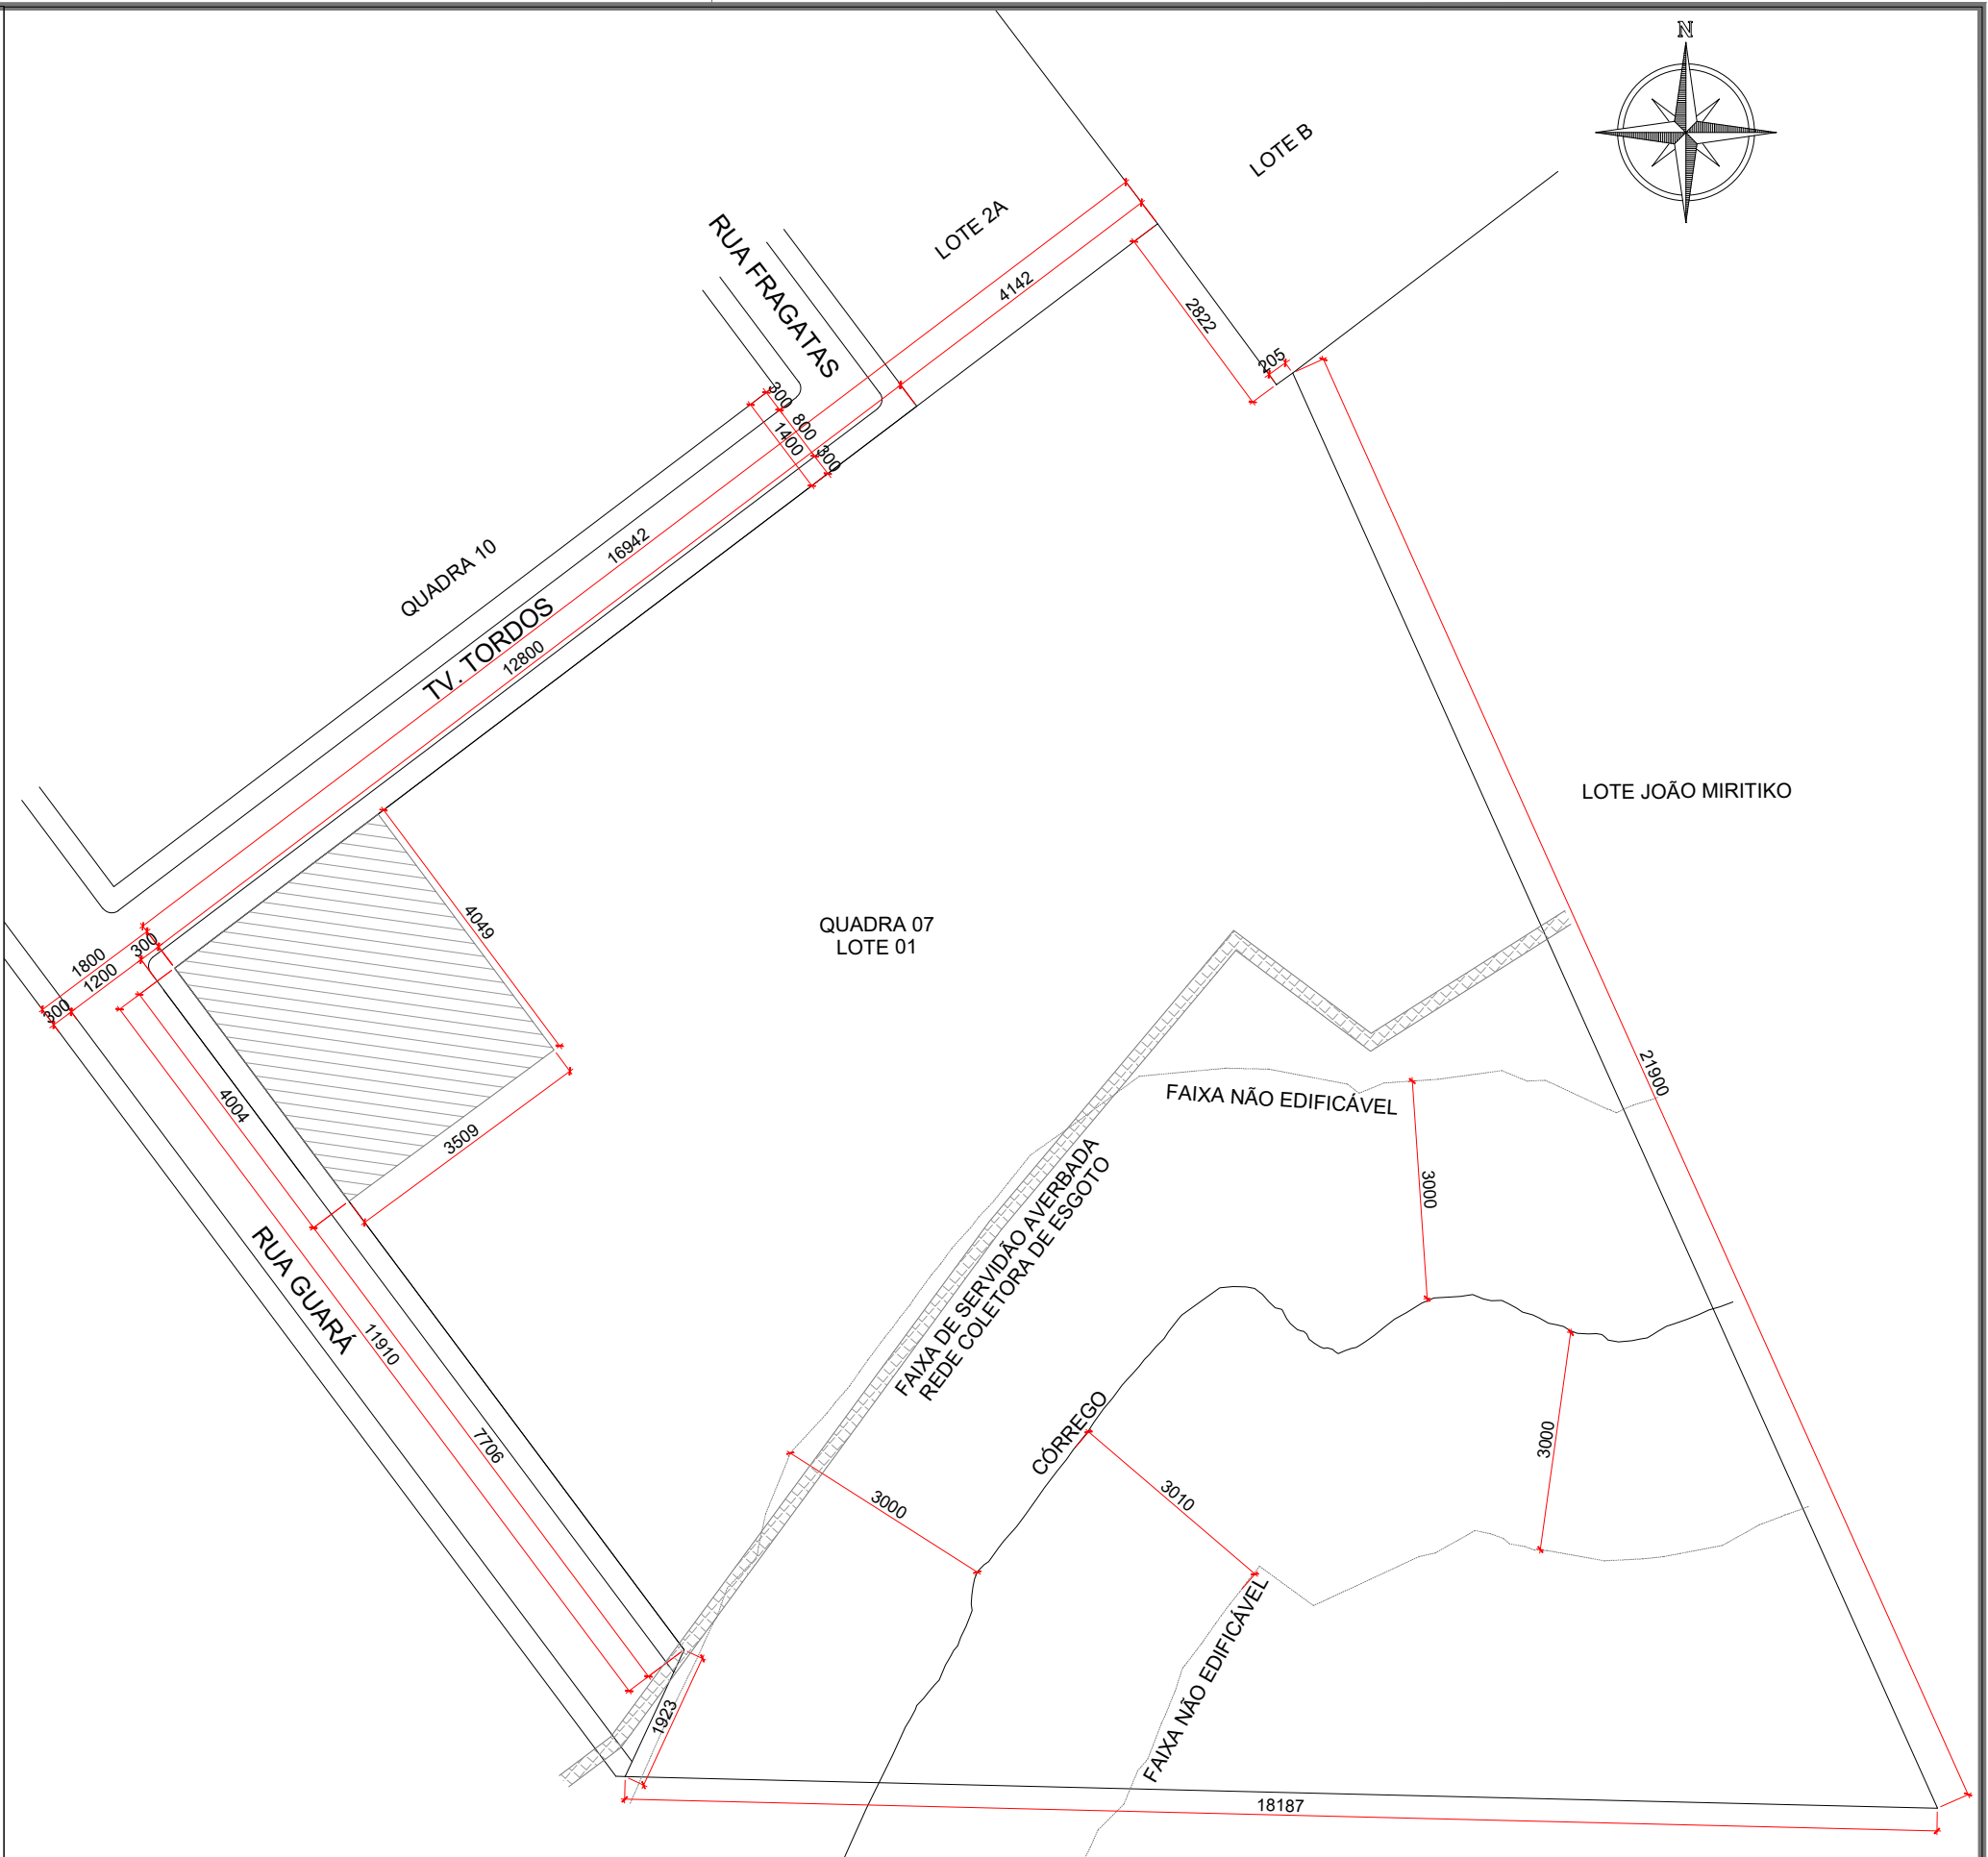

PLANTA SITUAÇÃO
ESCALA 1:1000

TABELA ESTATÍSTICA		
ÁREA TOTAL DO LOTE	30.425,04m²	
ÁREA TOTAL CONSTRUÍDA COMPUTADA	423,67m²	
EDIFICAÇÃO	391,95m²	
LAVAGEM DE CARRINHOS	3,30m²	
MARQUISE	28,42m²	
TAXA DE OCUPAÇÃO	TAXA DE PERMEABILIDADE	COEF. DE APROVEITAMENTO
1,39%	96,89%	0,013

RESERVADO AO ÓRGÃO PÚBLICO:

SECRETARIA MUNICIPAL DE SAÚDE
RUA TEN. SANDRO LUIZ KAMPA, 182 - IGUAÇU
FAZENDA RIO GRANDE - PR
(41) 3608-7651

OBRA:

CONSTRUÇÃO U.B.S JARDIM PALMEIRA

ENDEREÇO:

R. Guarã, 1357 esq. R. Tordos, 189
Gralha Azul - Fazenda Rio Grande - PR

PROPRIETÁRIO:

Prefeitura Municipal de Fazenda Rio Grande

AUTOR DO PROJETO:

ENG. CIVIL SANDRO TEIXEIRA RIBEIRO
CREA-98.087/D-PR

PRANCHA:

IMPLANTAÇÃO E SITUAÇÃO

PROPOSTA APROVADA:

DATA: novembro/2024

ESCALA - UNIDADE:

Indicada

REVISÃO:

A- 01/01