
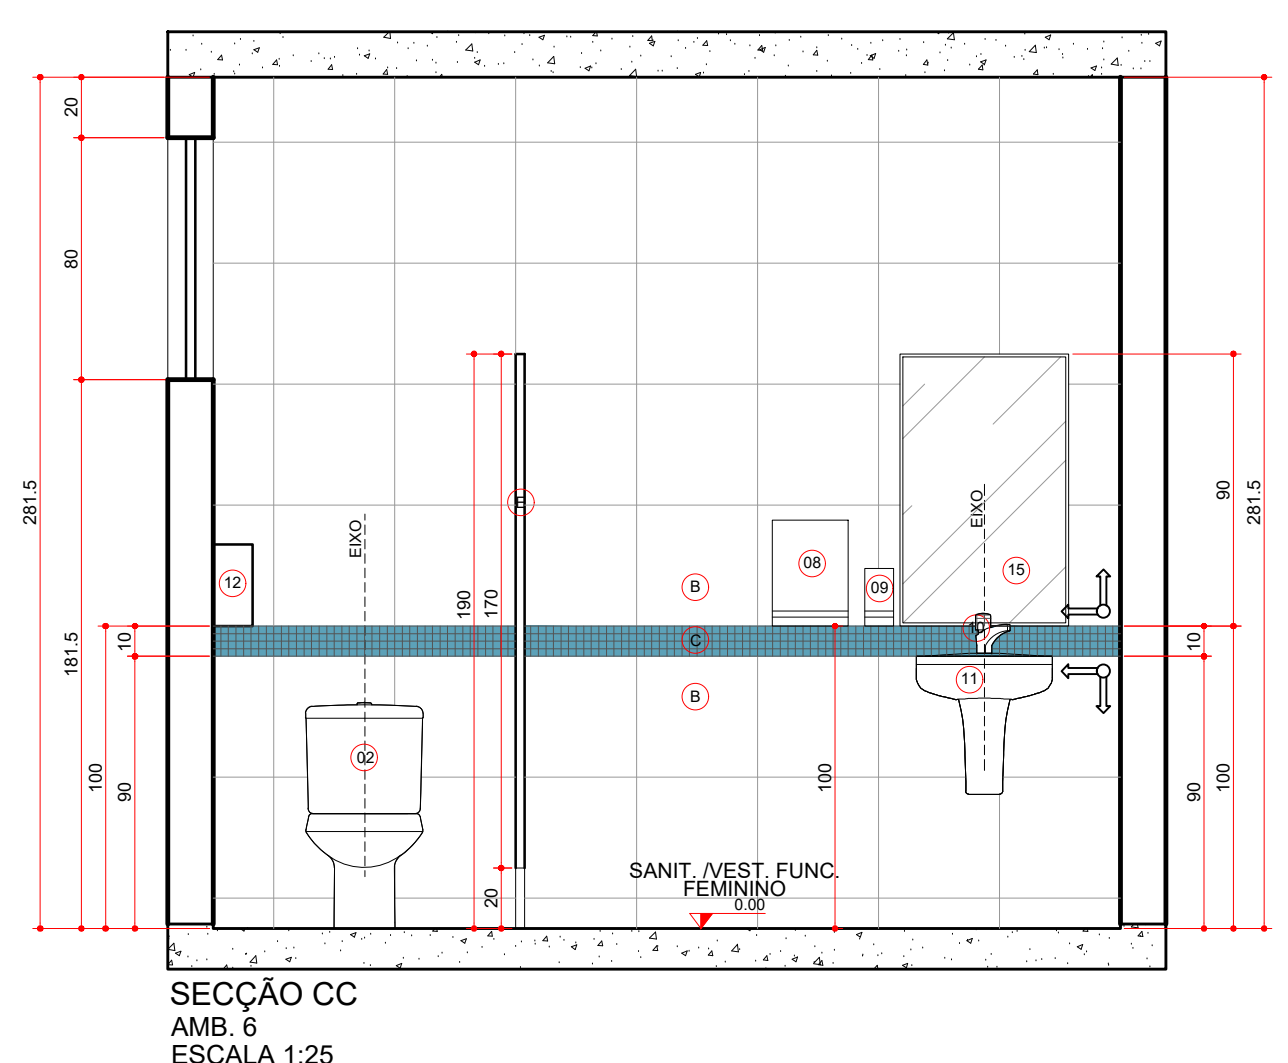
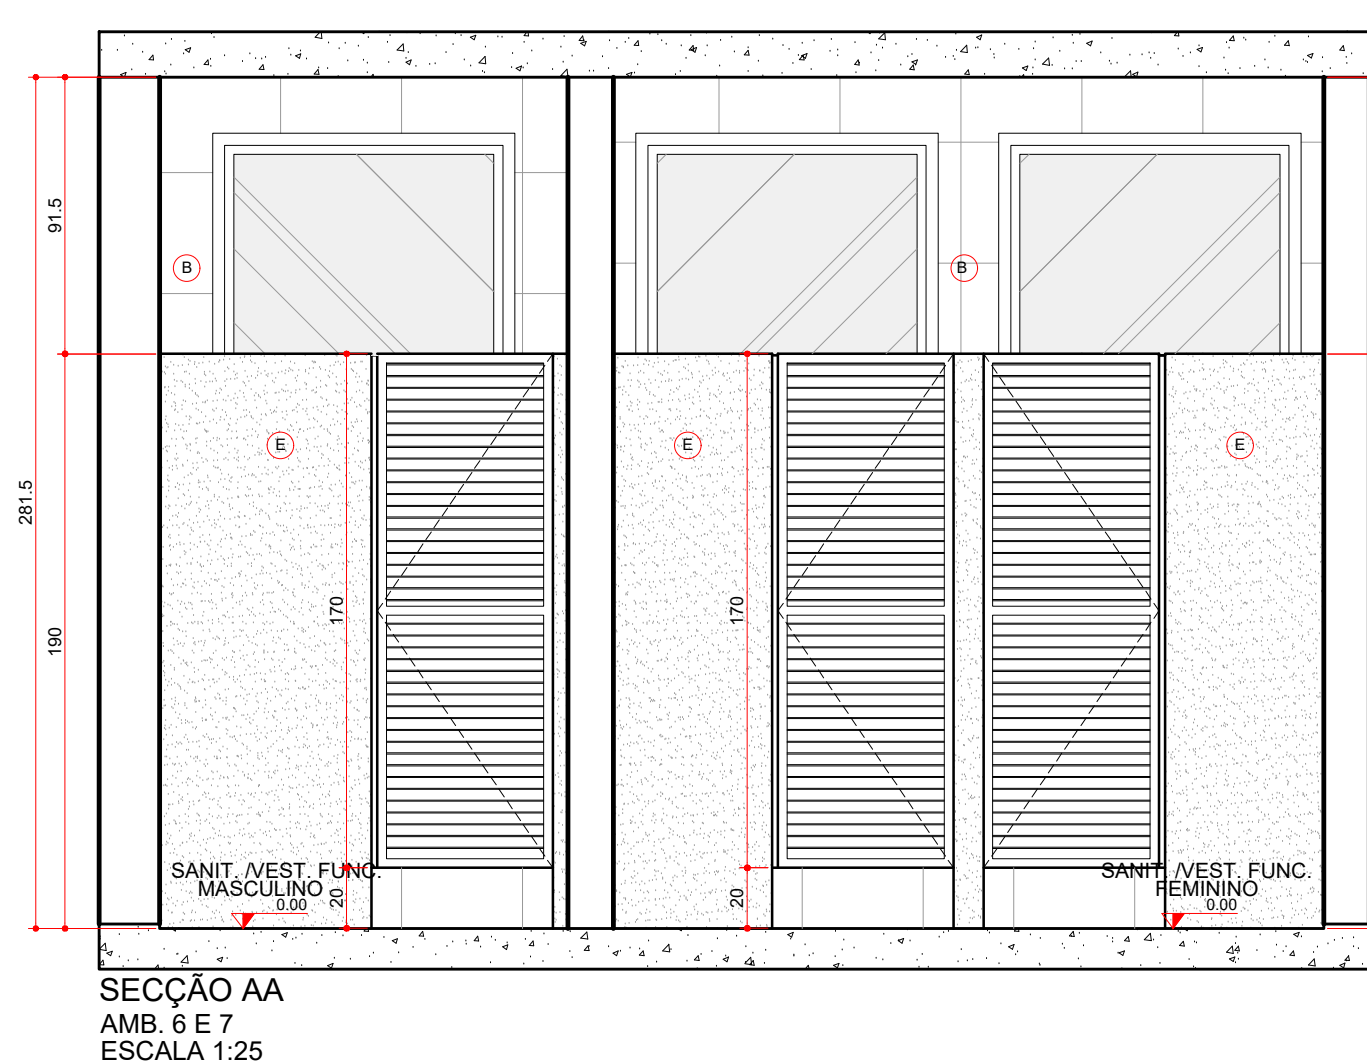
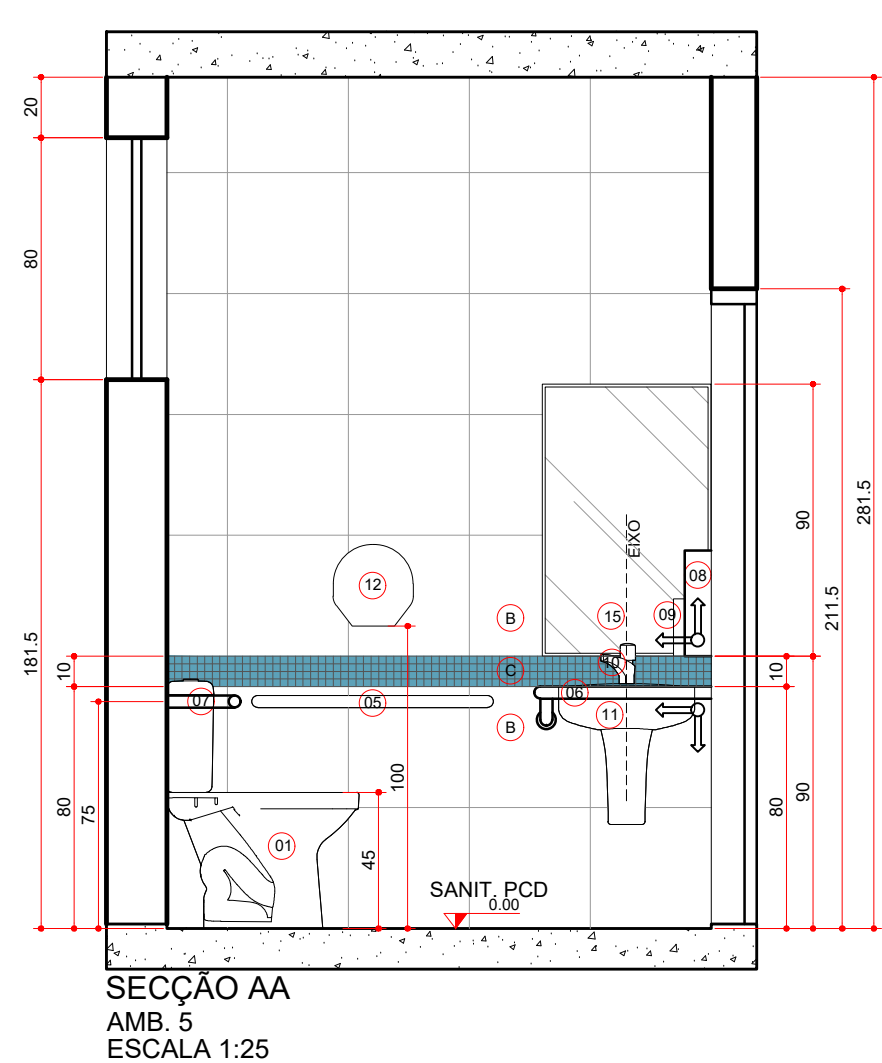
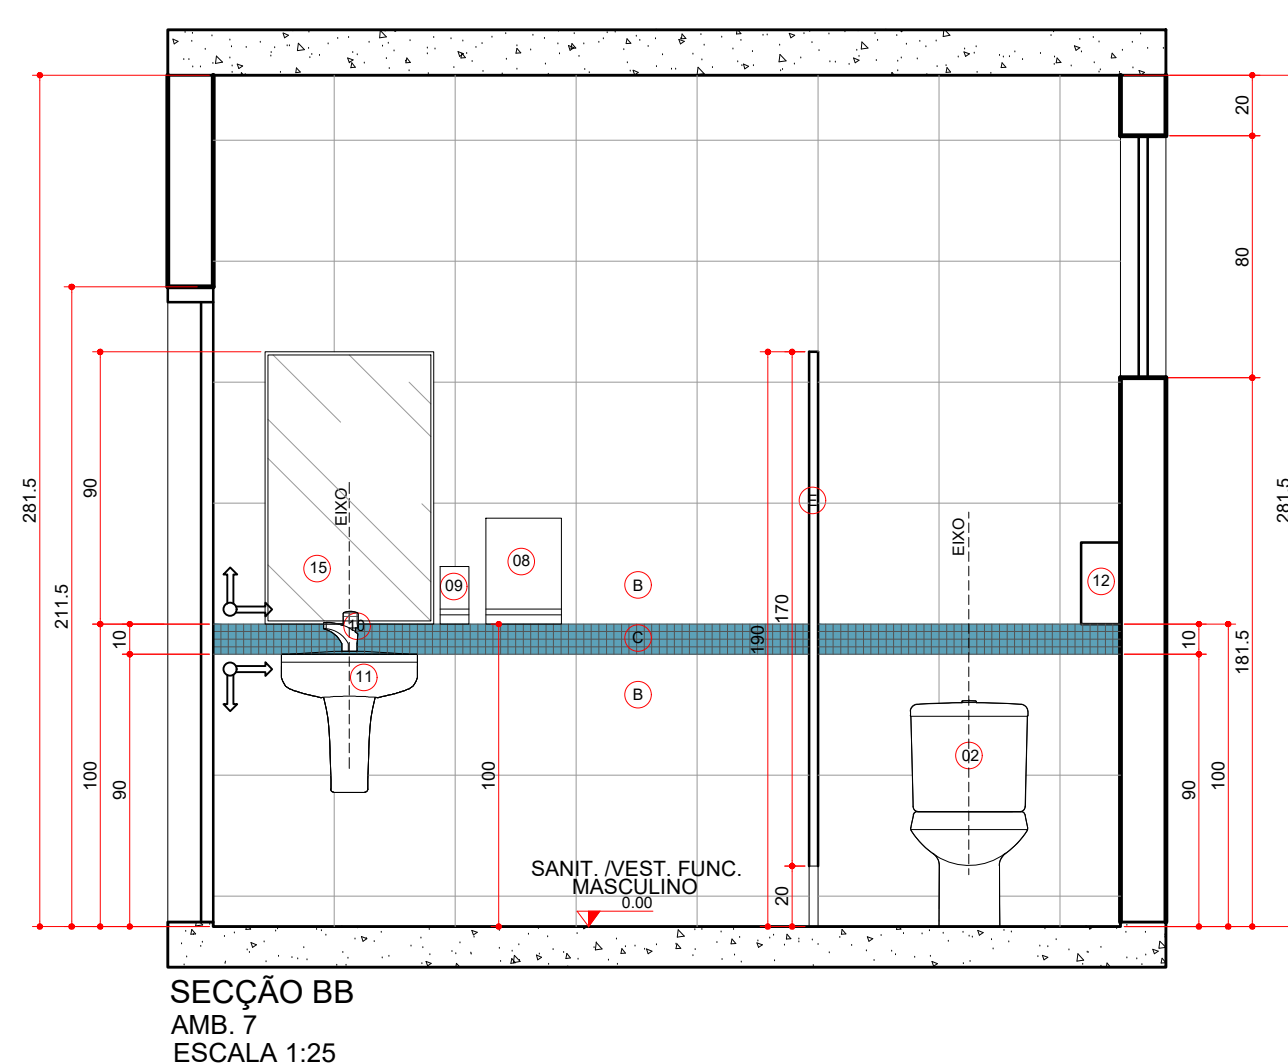
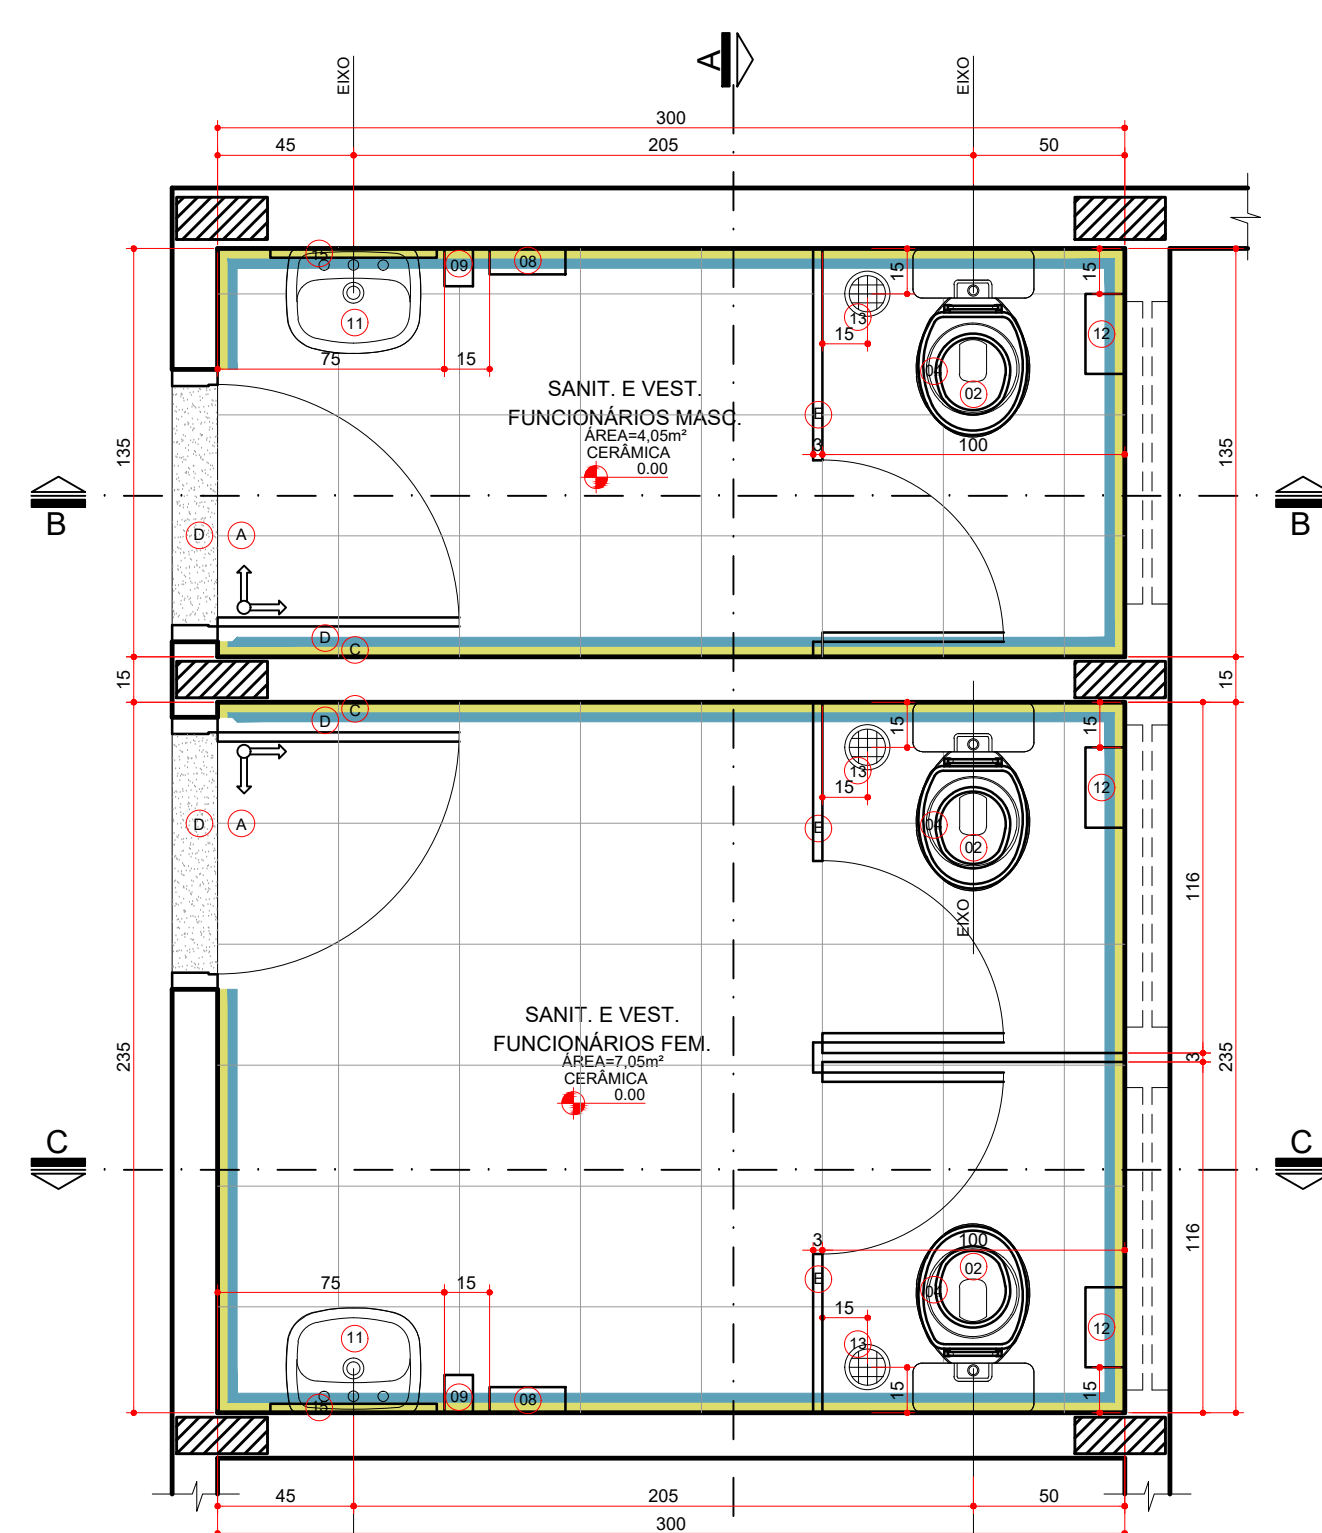
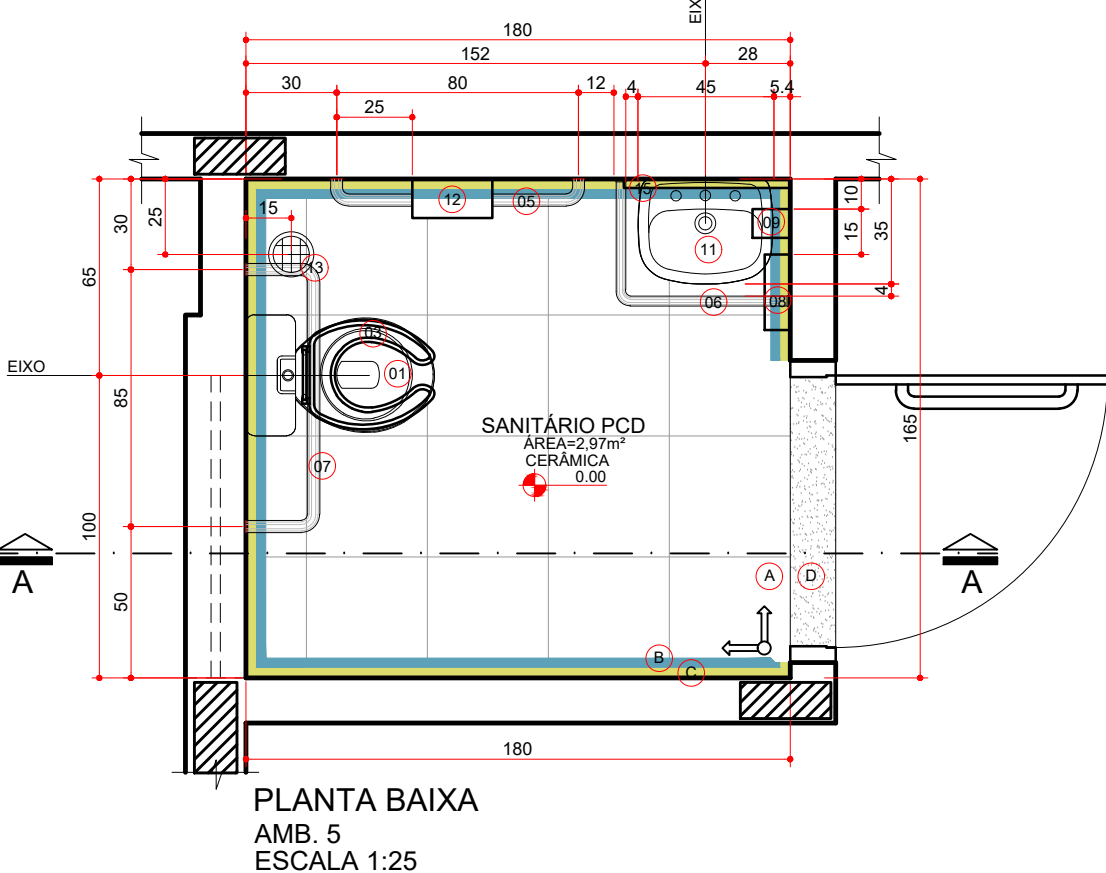
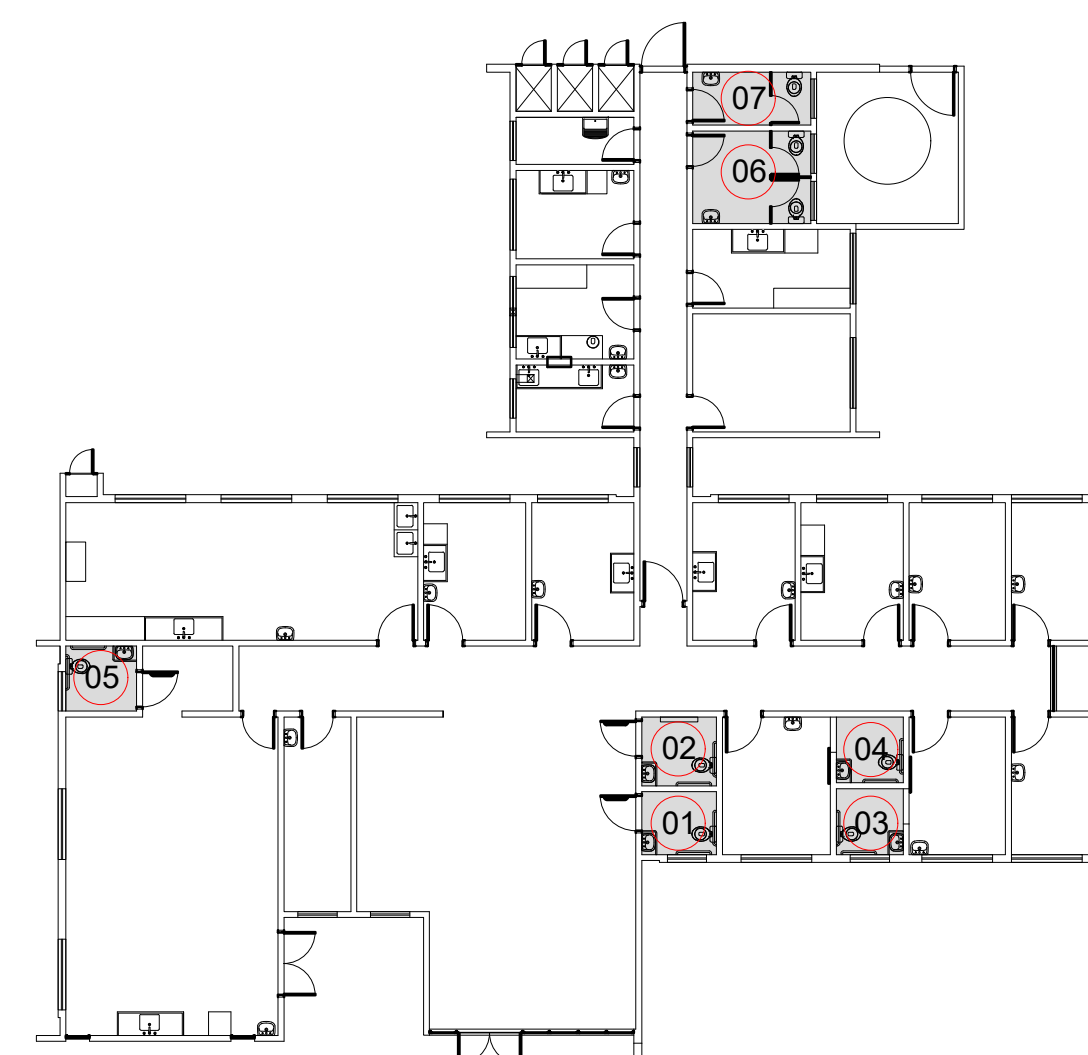
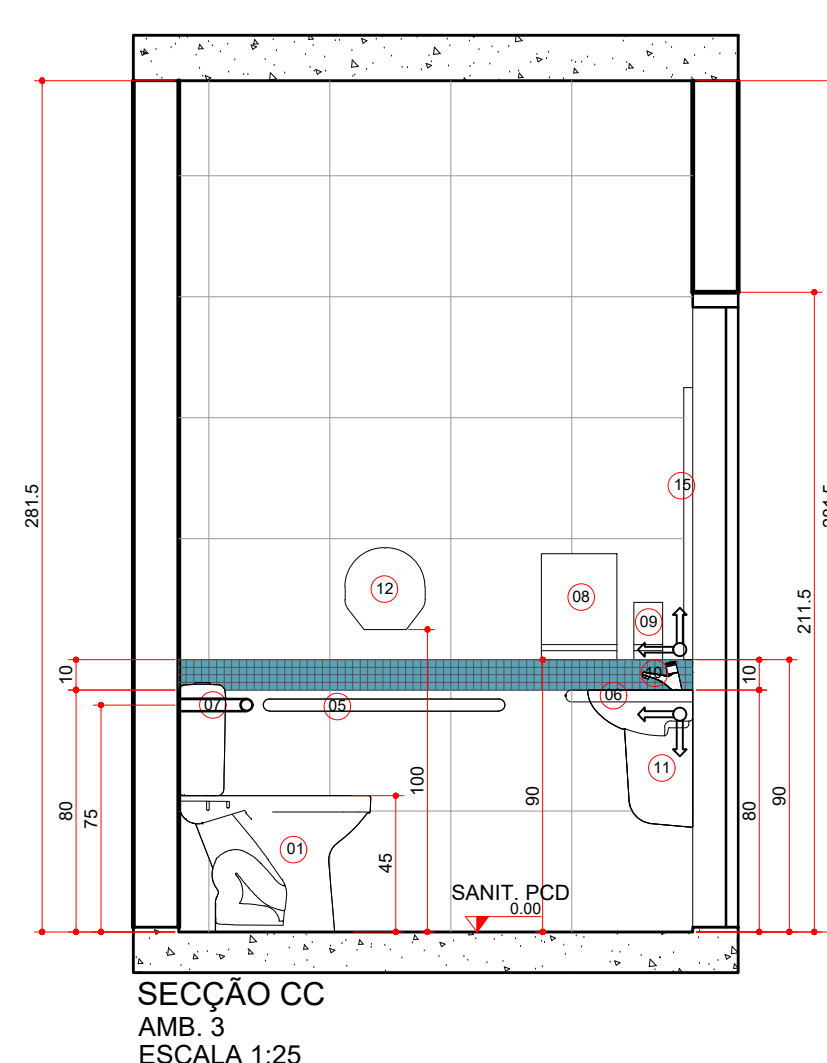
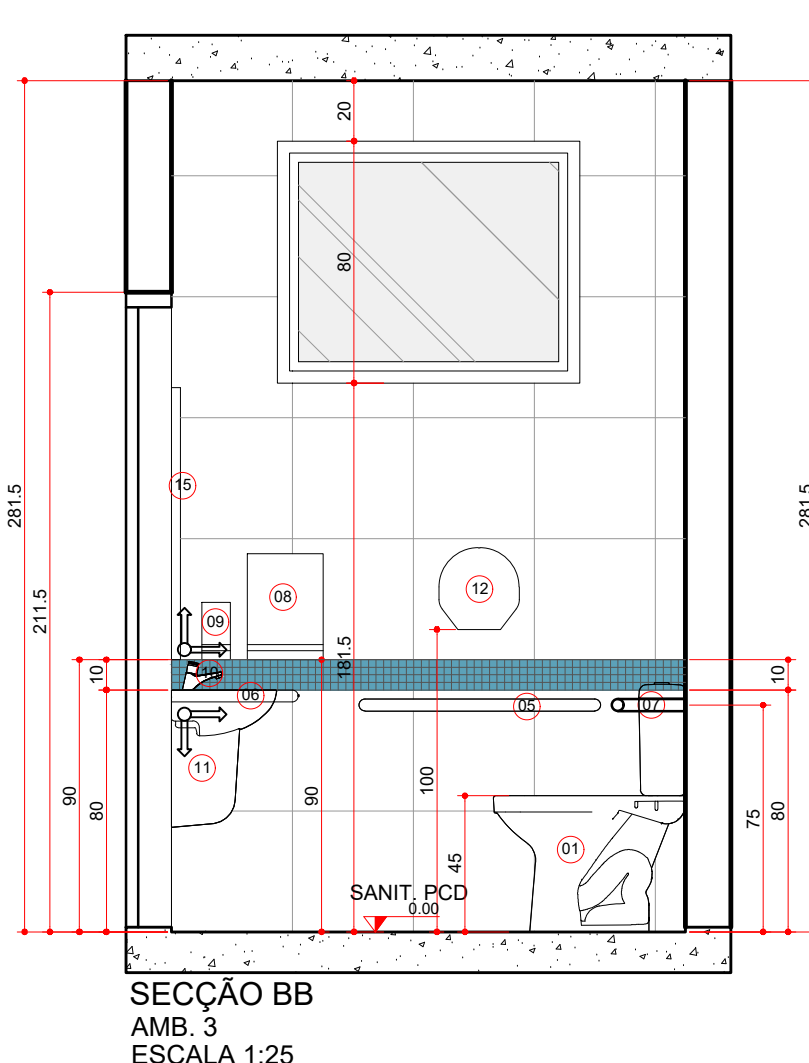
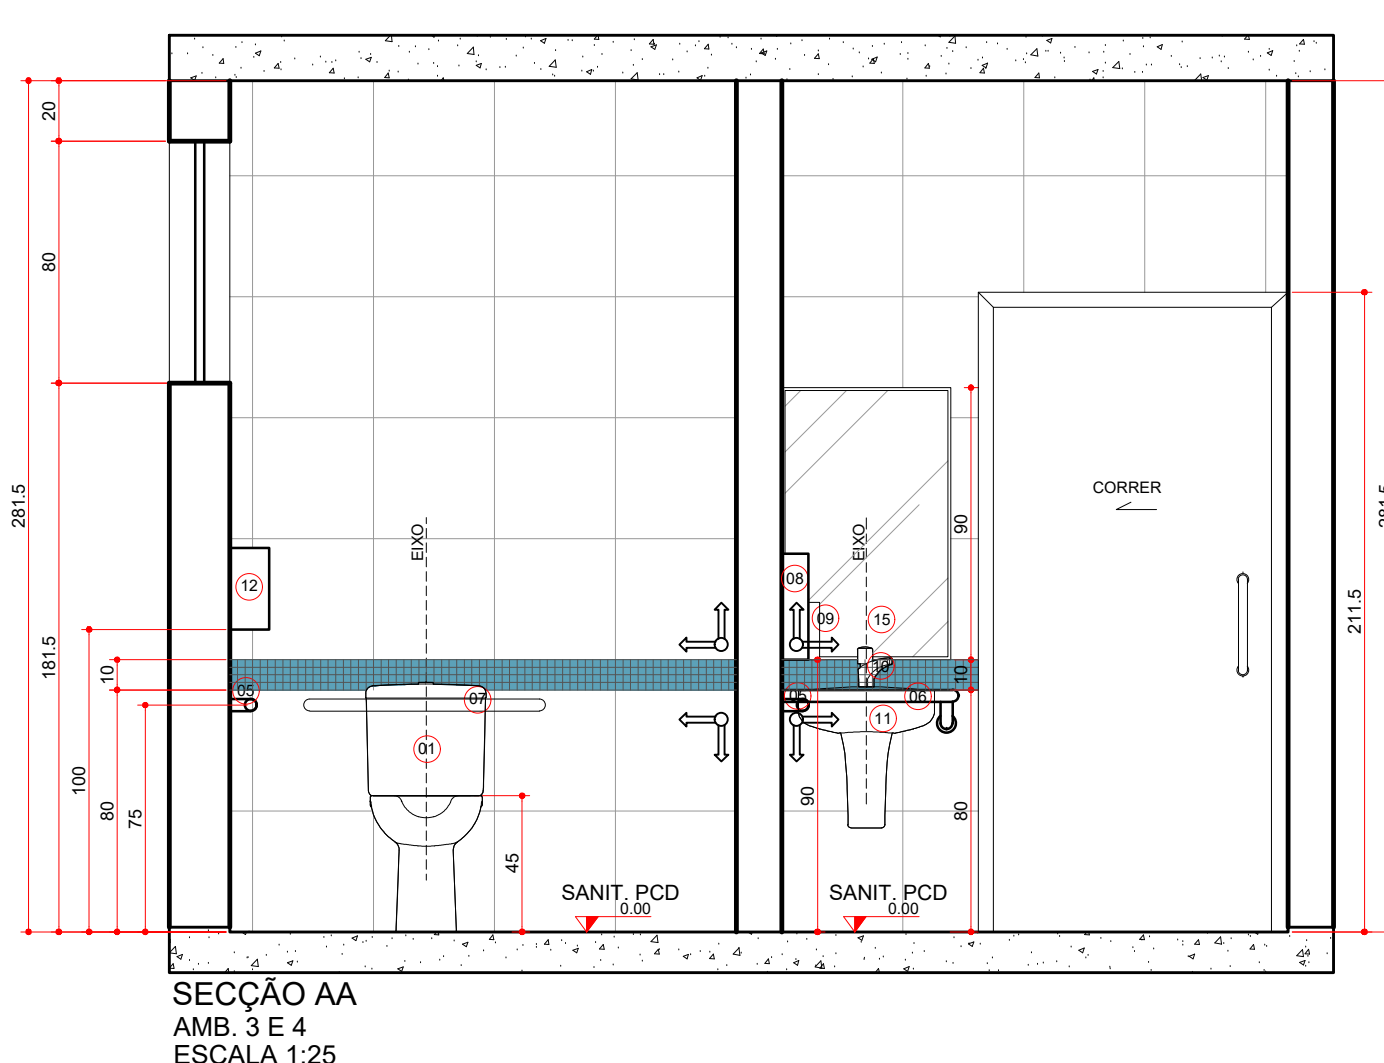
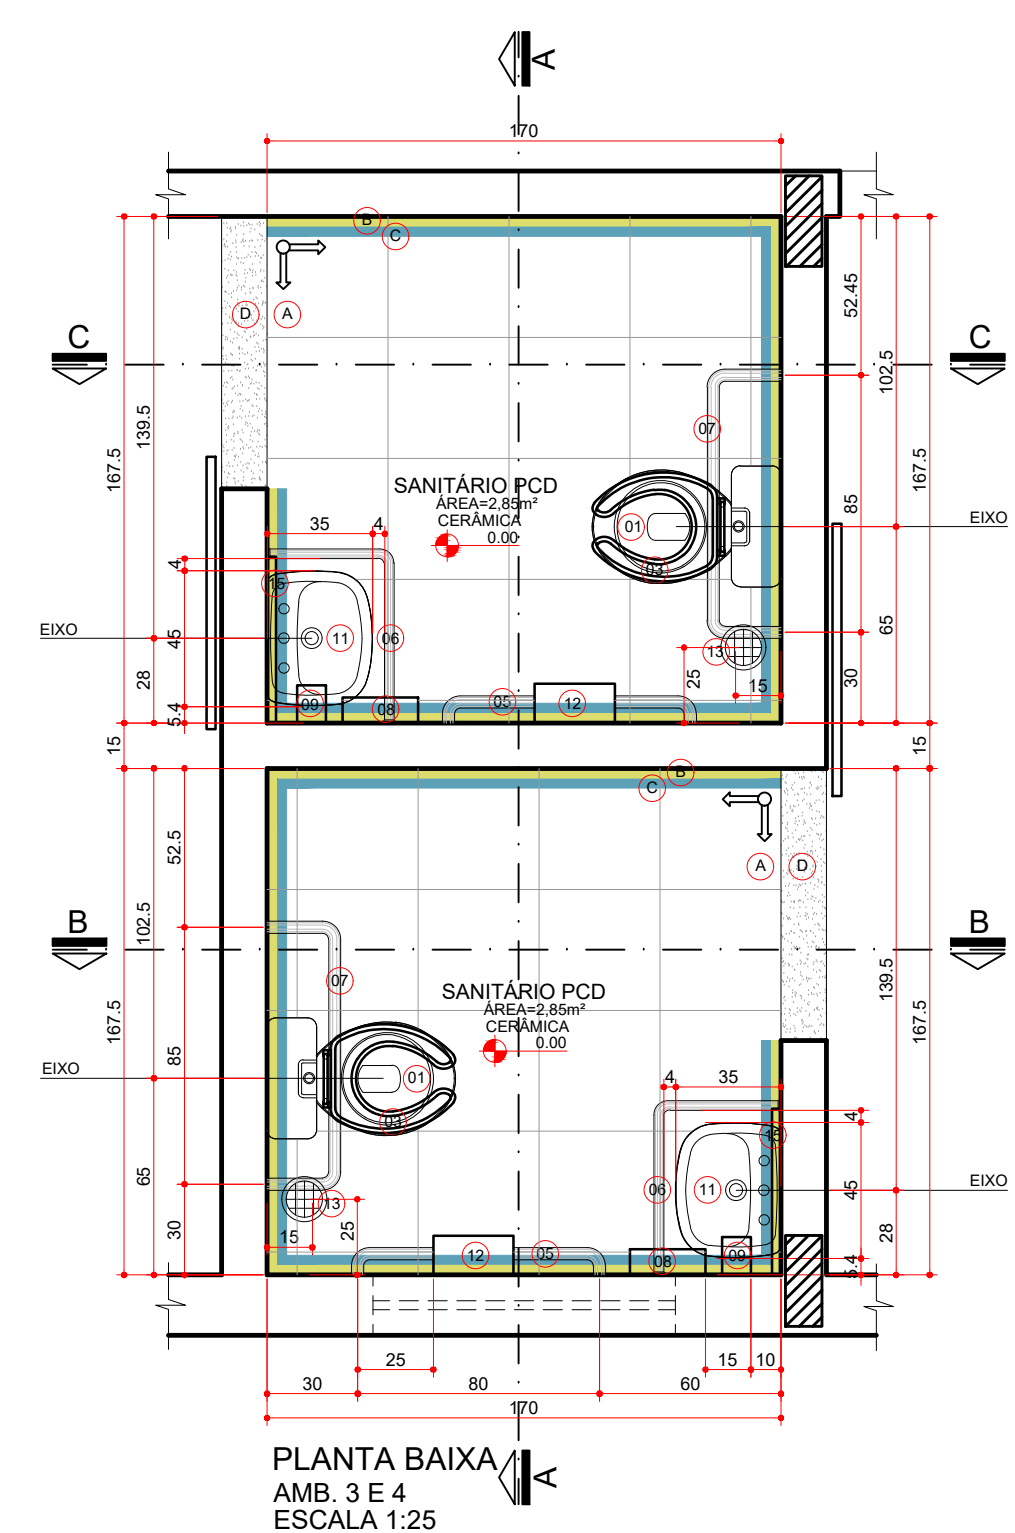
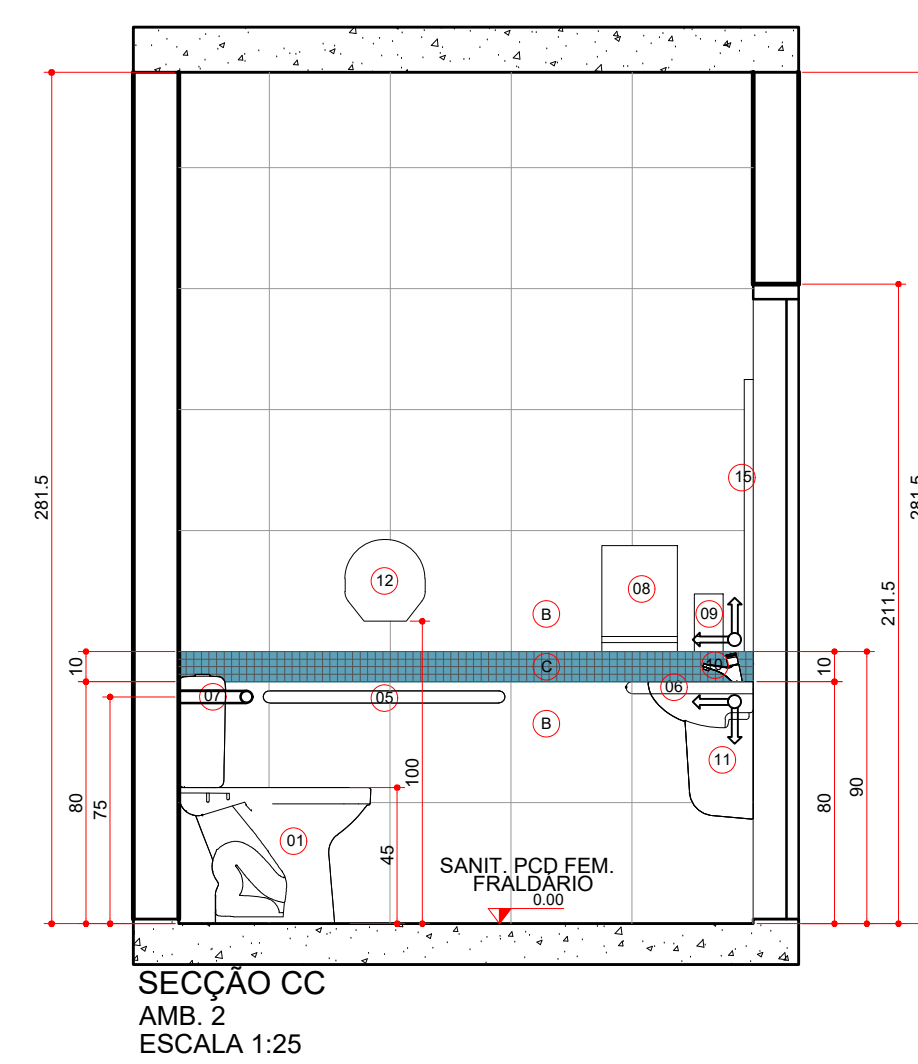
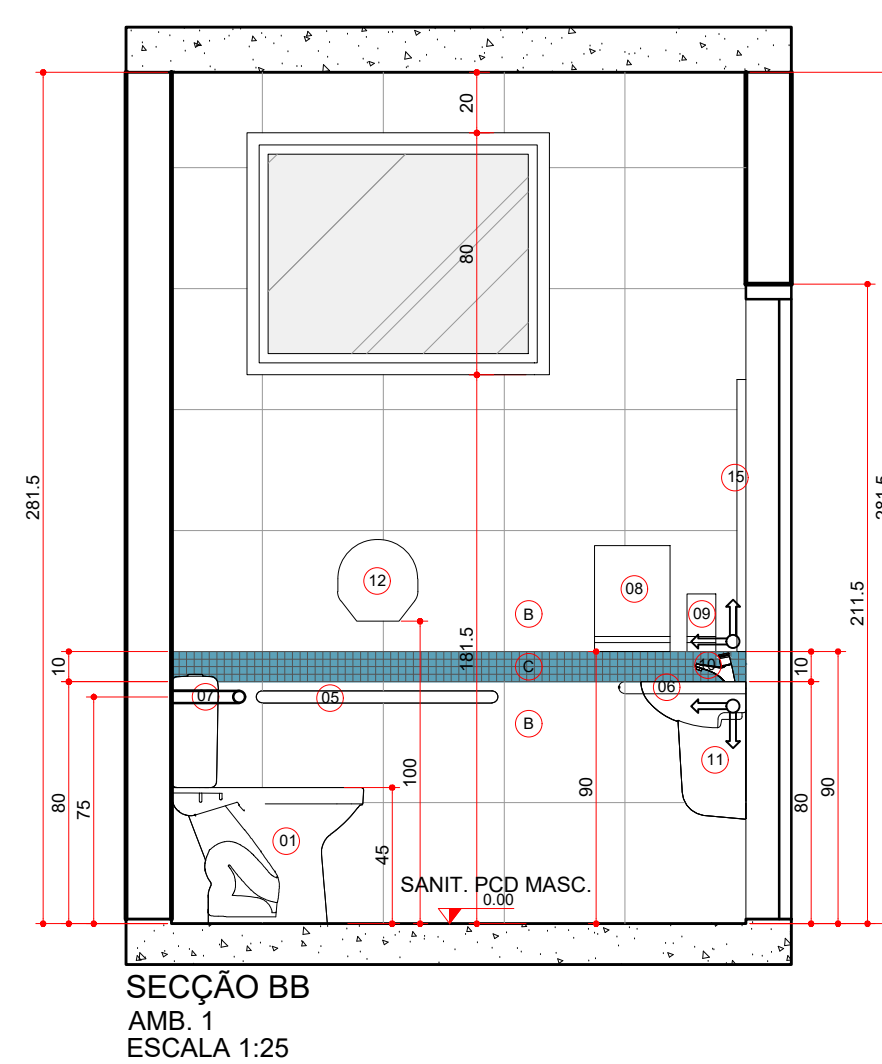
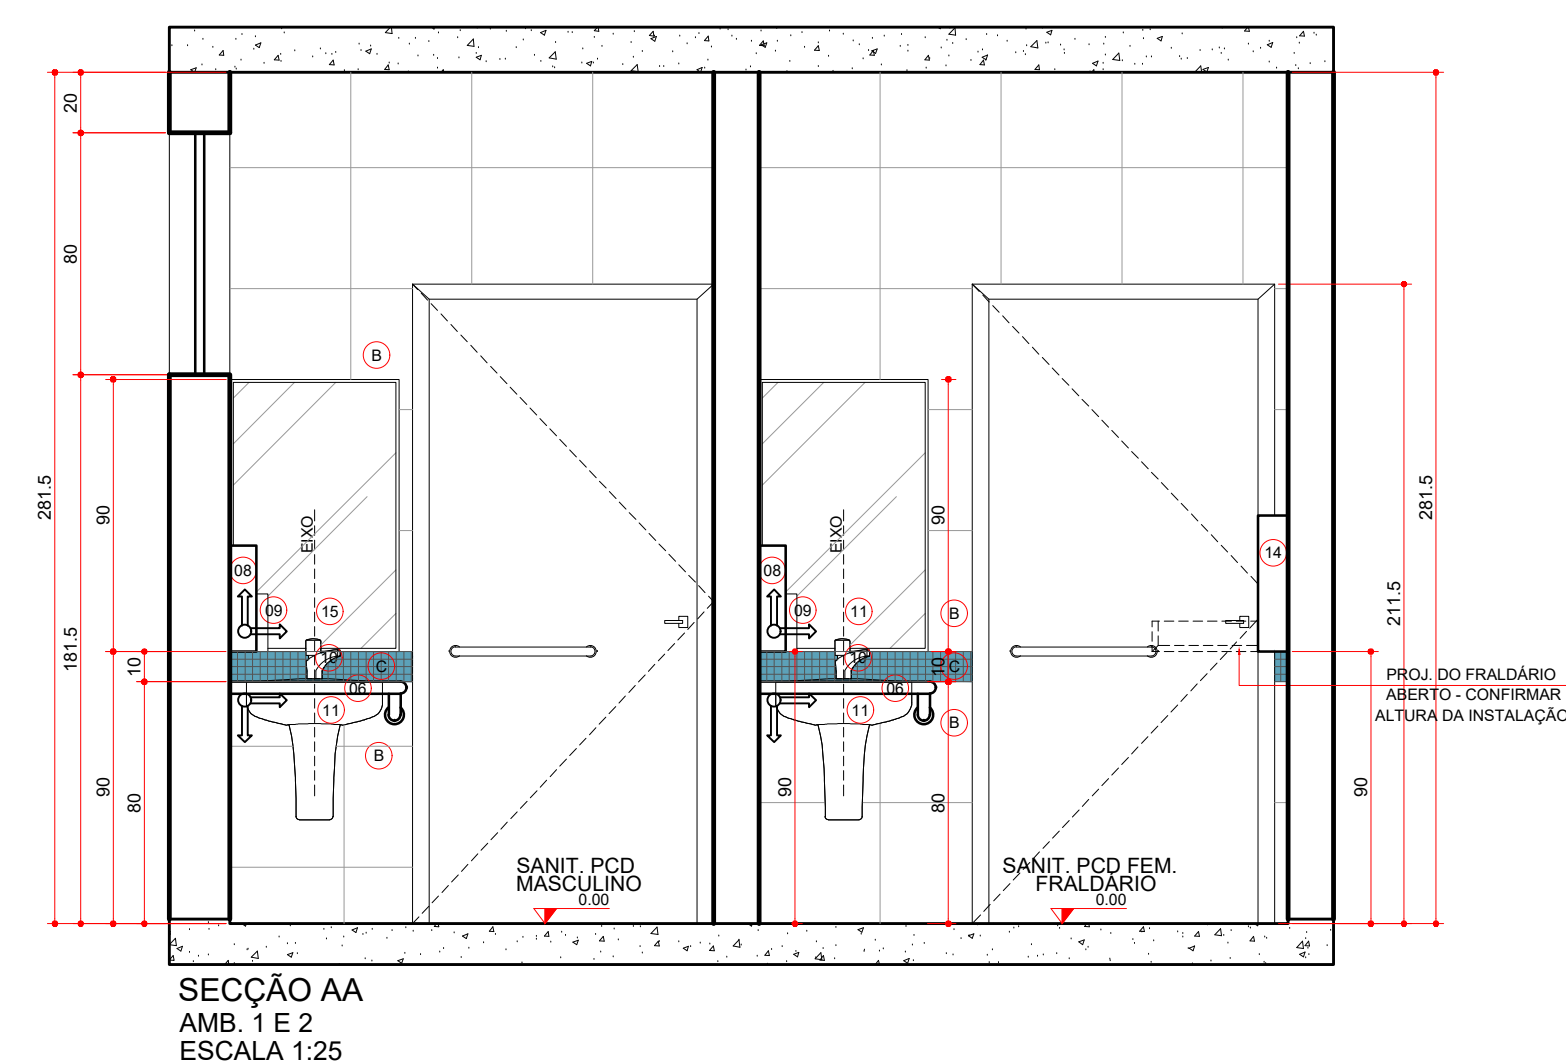


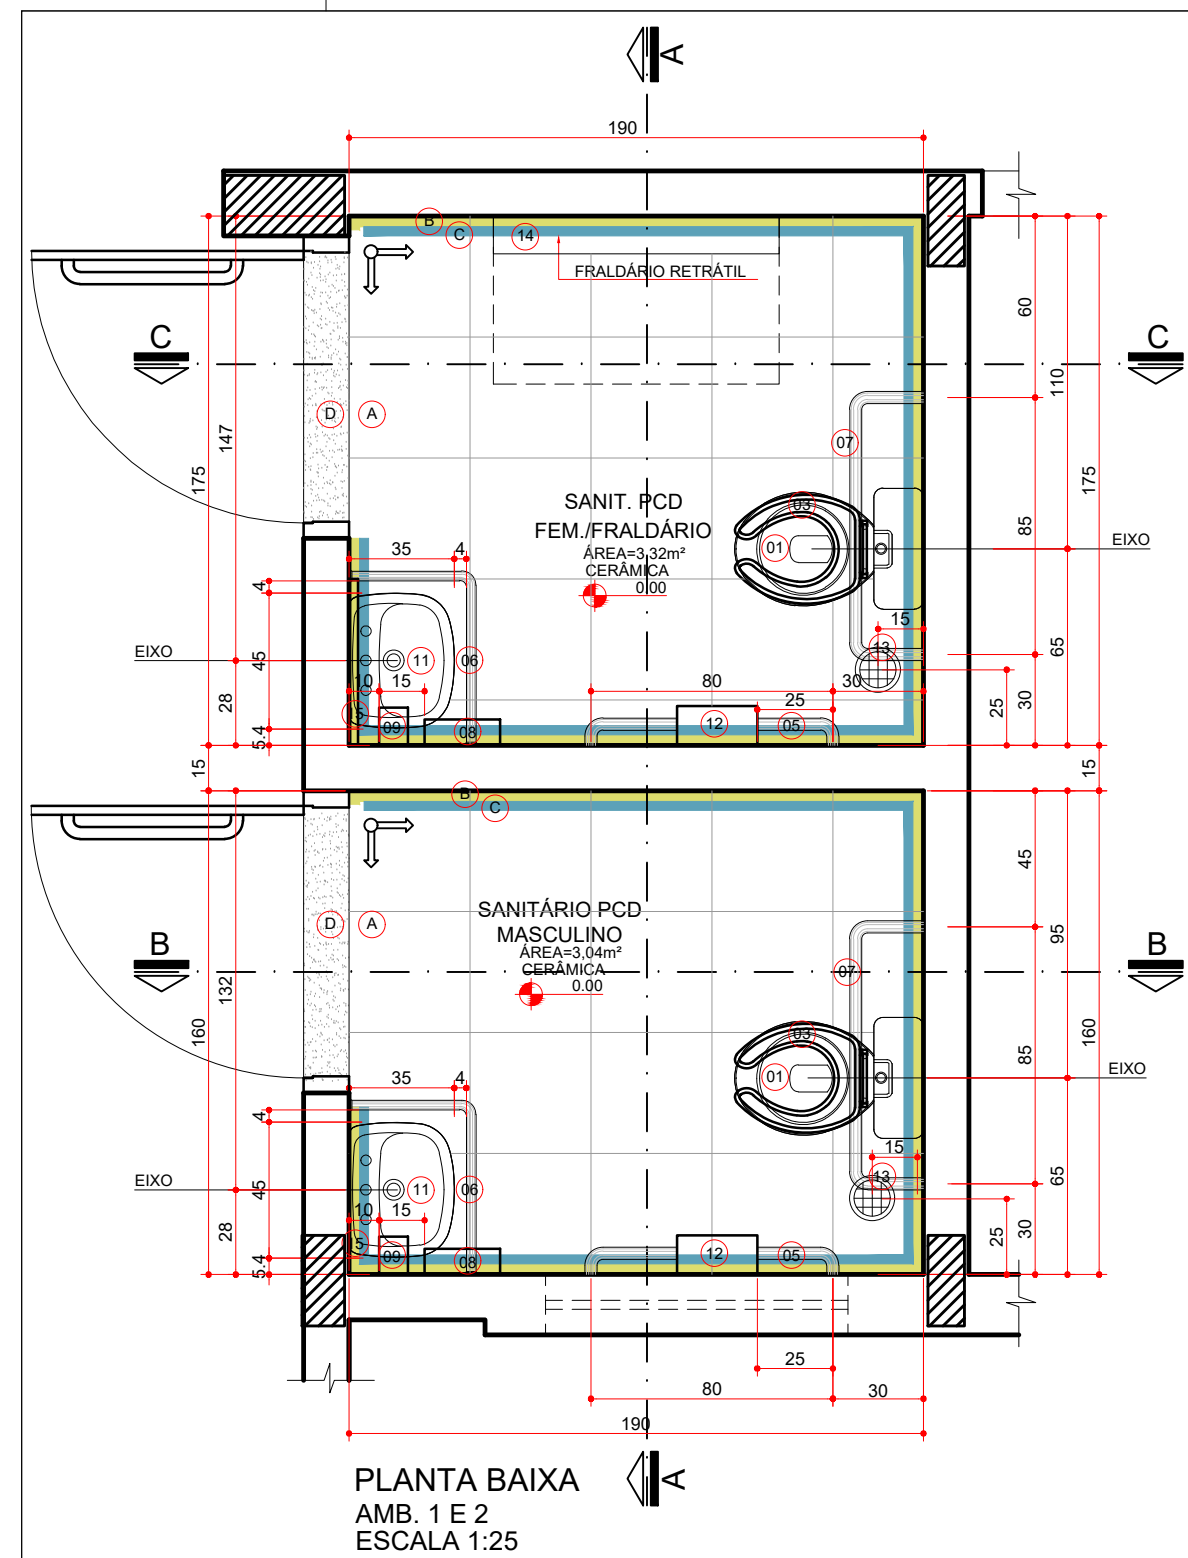

- [illegible]

- LEGENDA**
- REVESTIMENTOS E ARGAMASSAS**
- (A) PISO PORCELANATO, 40x40cm, RETIFICADO, PEI 5, PRIMEIRA LINHA, COR BRANCO, C/ REJUNTE EPOXI COR BRANCA
- (B) PLACAS CERÂMICAS 40x60cm, COR BRANCA, PRIMEIRA LINHA, C/ REJUNTE EPOXI COR BRANCO
- (C) PASTILHA CERÂMICA ESMALTADA COR AZUL, C/ REJUNTE EPOXI COR CINZA
- (D) SOLEIRA EM GRANITO CINZA COMBURA
- (E) DIVISÓRIA EM GRANITO CINZA COMBURA, FSP 2cm

- LEGENDA**
- PAREDE C/ PASTILHA CERÂMICA ESMALTADA, 2,5X2,5cm, AZUL ESCURO
 - PAREDE C/ PLACAS CERÂMICAS 40X40cm, COR BRANCA, PRIMEIRA LINHA, C/ REJUNTE EPOXI COR BRANCA
 - RDV FIBRA PM GRANITO CINZA COMUM

- [illegible]