




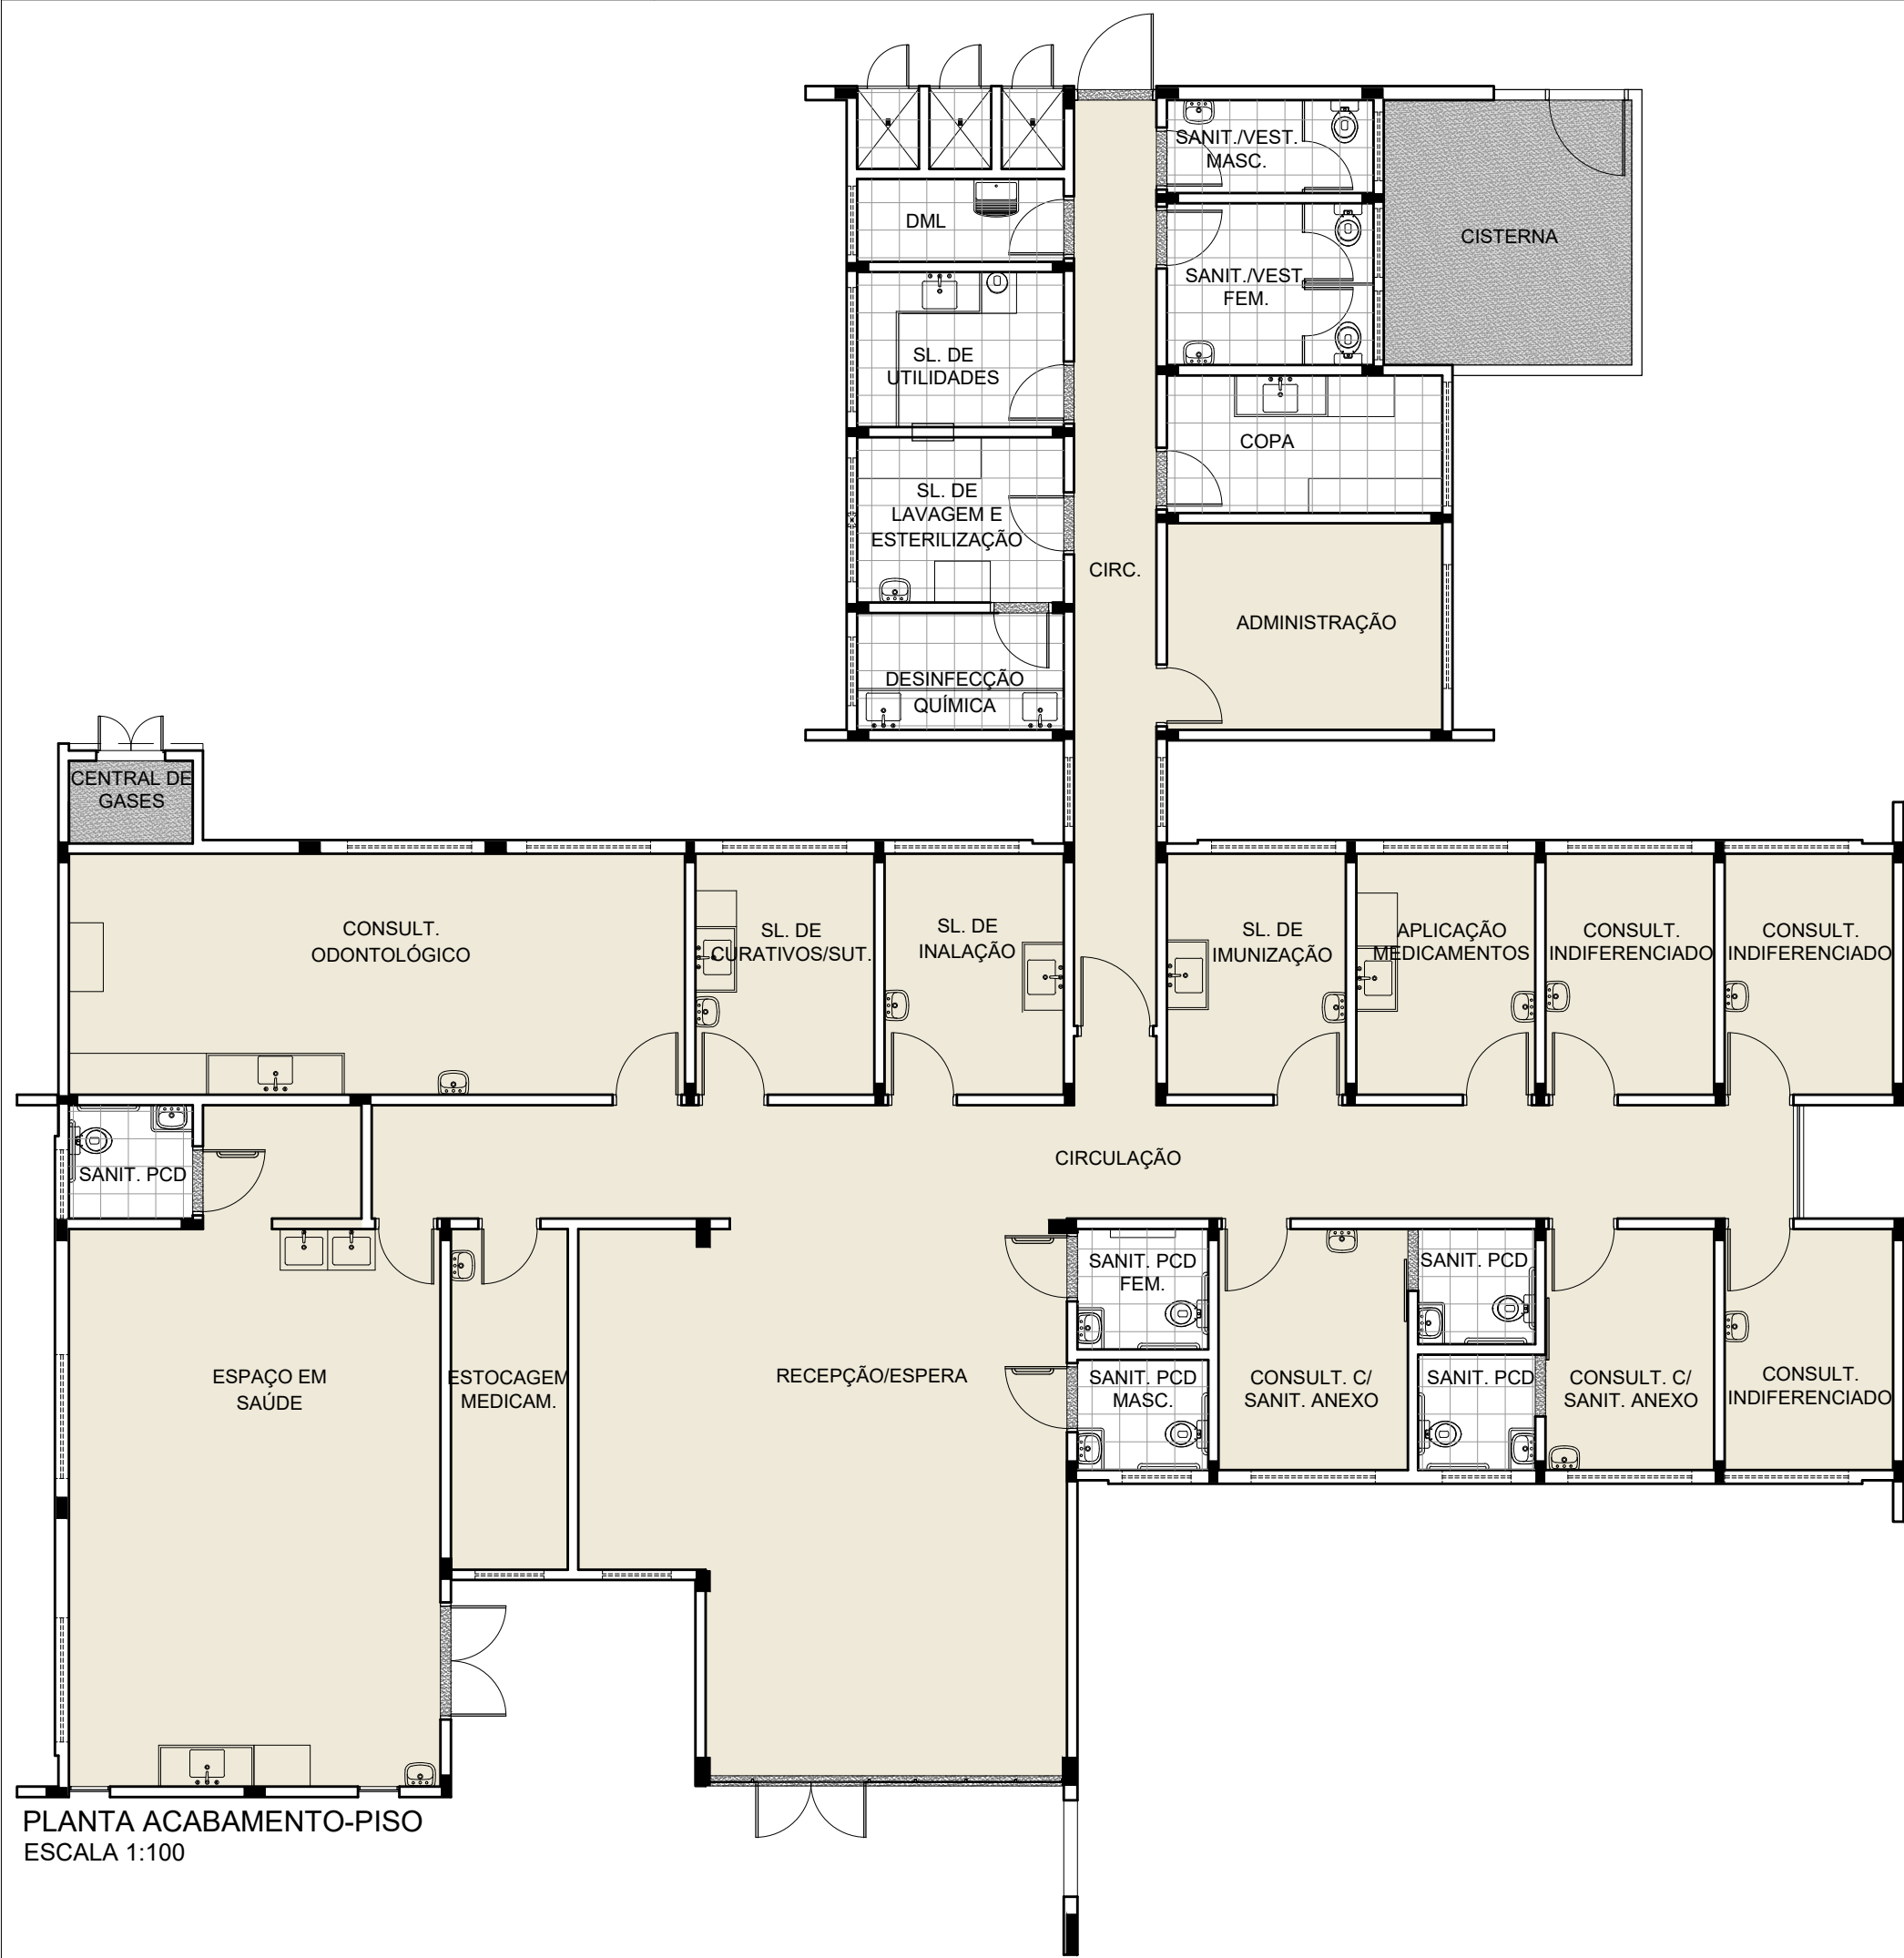

PLANTA ACABAMENTO-PISO
ESCALA 1:100

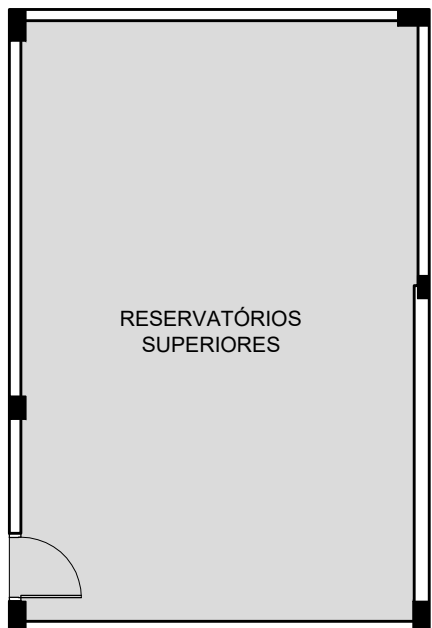

PLANTA ACABAMENTO-PISO
RESERV. SUPERIORES
ESCALA 1:100

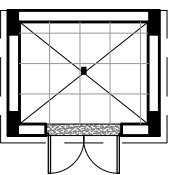

PLANTA -PISO
LAV. CARRINHOS
ESCALA 1:100

LEGENDA - ACABAMENTO PISO

- PISO EM GRANILITE IMPERMEABILIZADO-COR BARBANTE
 - PISO CERÂMICO, 40X40cm, RETIFICADO, PEI 5, PRIMEIRA LINHA, COR BRANCO, C/ REJUNTE EPOXI COR BRANCA
 - PISO CIMENTADO, POLIDO E IMPERMEABILIZADO C/ ESP. DE 5 CM
 - SOLEIRA DE GRANITO CINZA CORUMBÁ e=2cm
- OBS.: TODOS OS RODAPÉS IGUAIS AO PISO C/ H=10cm, ALINHADOS A PAREDE, SEM SALIÊNCIAS.

NOTA:
TODOS OS TETOS DA USF SERÃO EM LAJE C/ PINTURA ACRÍLICA SEMI-BRILHO SOBRE MASSA ACRÍLICA COR BRANCO GELO. A ALTURA DO PÉ-DIREITO ESTÁ ESPECIFICADA NOS CORTES DO PROJETO ARQUITETÔNICO.



GOVERNO DO ESTADO DO PARANÁ
SEIL - SECRETARIA DE INFRAESTRUTURA E LOGÍSTICA
PARANÁ EDIFICAÇÕES
GERÊNCIA DE PROJETOS

PROPRIETÁRIO: GOVERNO DO ESTADO DO PARANÁ	MUNICÍPIO: CURITIBA-PR
OBRA: UNIDADE DE SAÚDE DA FAMÍLIA- PORTE 3	ESCRITÓRIO REGIONAL:
LOCAL: UNIDADE PADRÃO PARA O ESTADO DO PARANÁ	TIPO: CONSTRUÇÃO

AUTOR DO PROJETO / REGISTRO PROF.: CARLOS MARCHESI/ CAU: A32642-9/PR	PROJETO: ARQUITETÔNICO
MEP-ARQUITETURA E PLANEJAMENTO LTDA-EPP/ CNPJ:06.164.906/0001-28	REFERÊNCIA: DET. DE ACABAMENTOS-PISO
RESPONSÁVEL TÉCNICO / REGISTRO PROF.:	

mep
arquitetura
planejamento

MEP-ARQUITETURA E PLANEJAMENTO LTDA-EPP
CNPJ: 06.164.906/0001-28
CAU: PR 61.798-9
RUA MILTON GAVETTI, 369, JD. UNIVERSITÁRIO, LONDRINA-PR
CEP: 86020-680
E-MAIL: carlos@meparquitetura.arq.br /SITE: www.meparquitetura.arq.br
TELEFONE: (043) 3328.1020

DESENHO: CARINE ENCINAS
DATA: MARÇO / 2014
ESCALA DO DESENHO: 1:100
ARQUIVO: ARQ_DET6_ACABAMENTOS_USF_3_R00

ARQ
12 16