
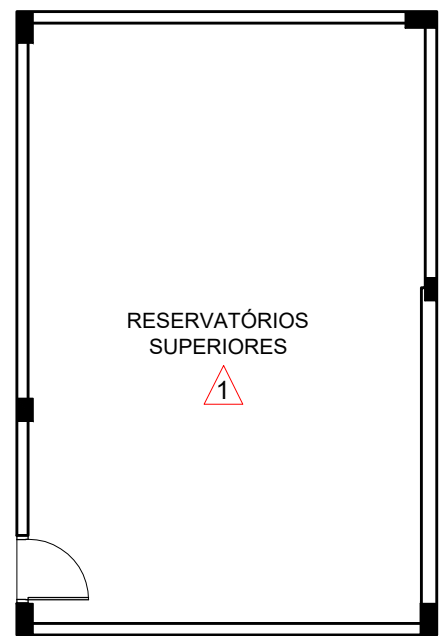


- LEGENDA - ACABAMENTO PAREDE
- 1 PAREDES EM ALVENARIA COM PINTURA ACRÍLICA SEMI-BRILHO SOBRE MASSA ACRÍLICA COR BRANCO GELO
 - 2 PLACAS CERÂMICAS 40X40cm, COR BRANCA, PRIMEIRA LINHA, C/ REJUNTE EPÓXI COR BRANCA.
 - PARADE C/ PINTURA ACRÍLICA SEMI-BRILHO SOBRE MASSA ACRÍLICA, COR AZUL MARINHO
 - PARADE C/ PINTURA ACRÍLICA SEMI-BRILHO SOBRE MASSA ACRÍLICA, VERDE CLARO PASTEL
 - PARADE C/ PINTURA ACRÍLICA SEMI-BRILHO SOBRE MASSA ACRÍLICA, VERDE CLARO
- OBSERVAÇÃO:
- AS CORES DEFINIDAS PARA AS PAREDES SEGUIRAM A PALETA DE CORES UTILIZADA NA COMUNICAÇÃO VISUAL DAS USFs.

NOTA:
TODOS OS TETOS DA USF SERÃO EM LAJE C/ PINTURA ACRÍLICA SEMI-BRILHO SOBRE MASSA ACRÍLICA COR BRANCO GELO. A ALTURA DO PÉ-DIREITO ESTÁ ESPECIFICADA NOS CORTES DO PROJETO ARQUITETÔNICO.

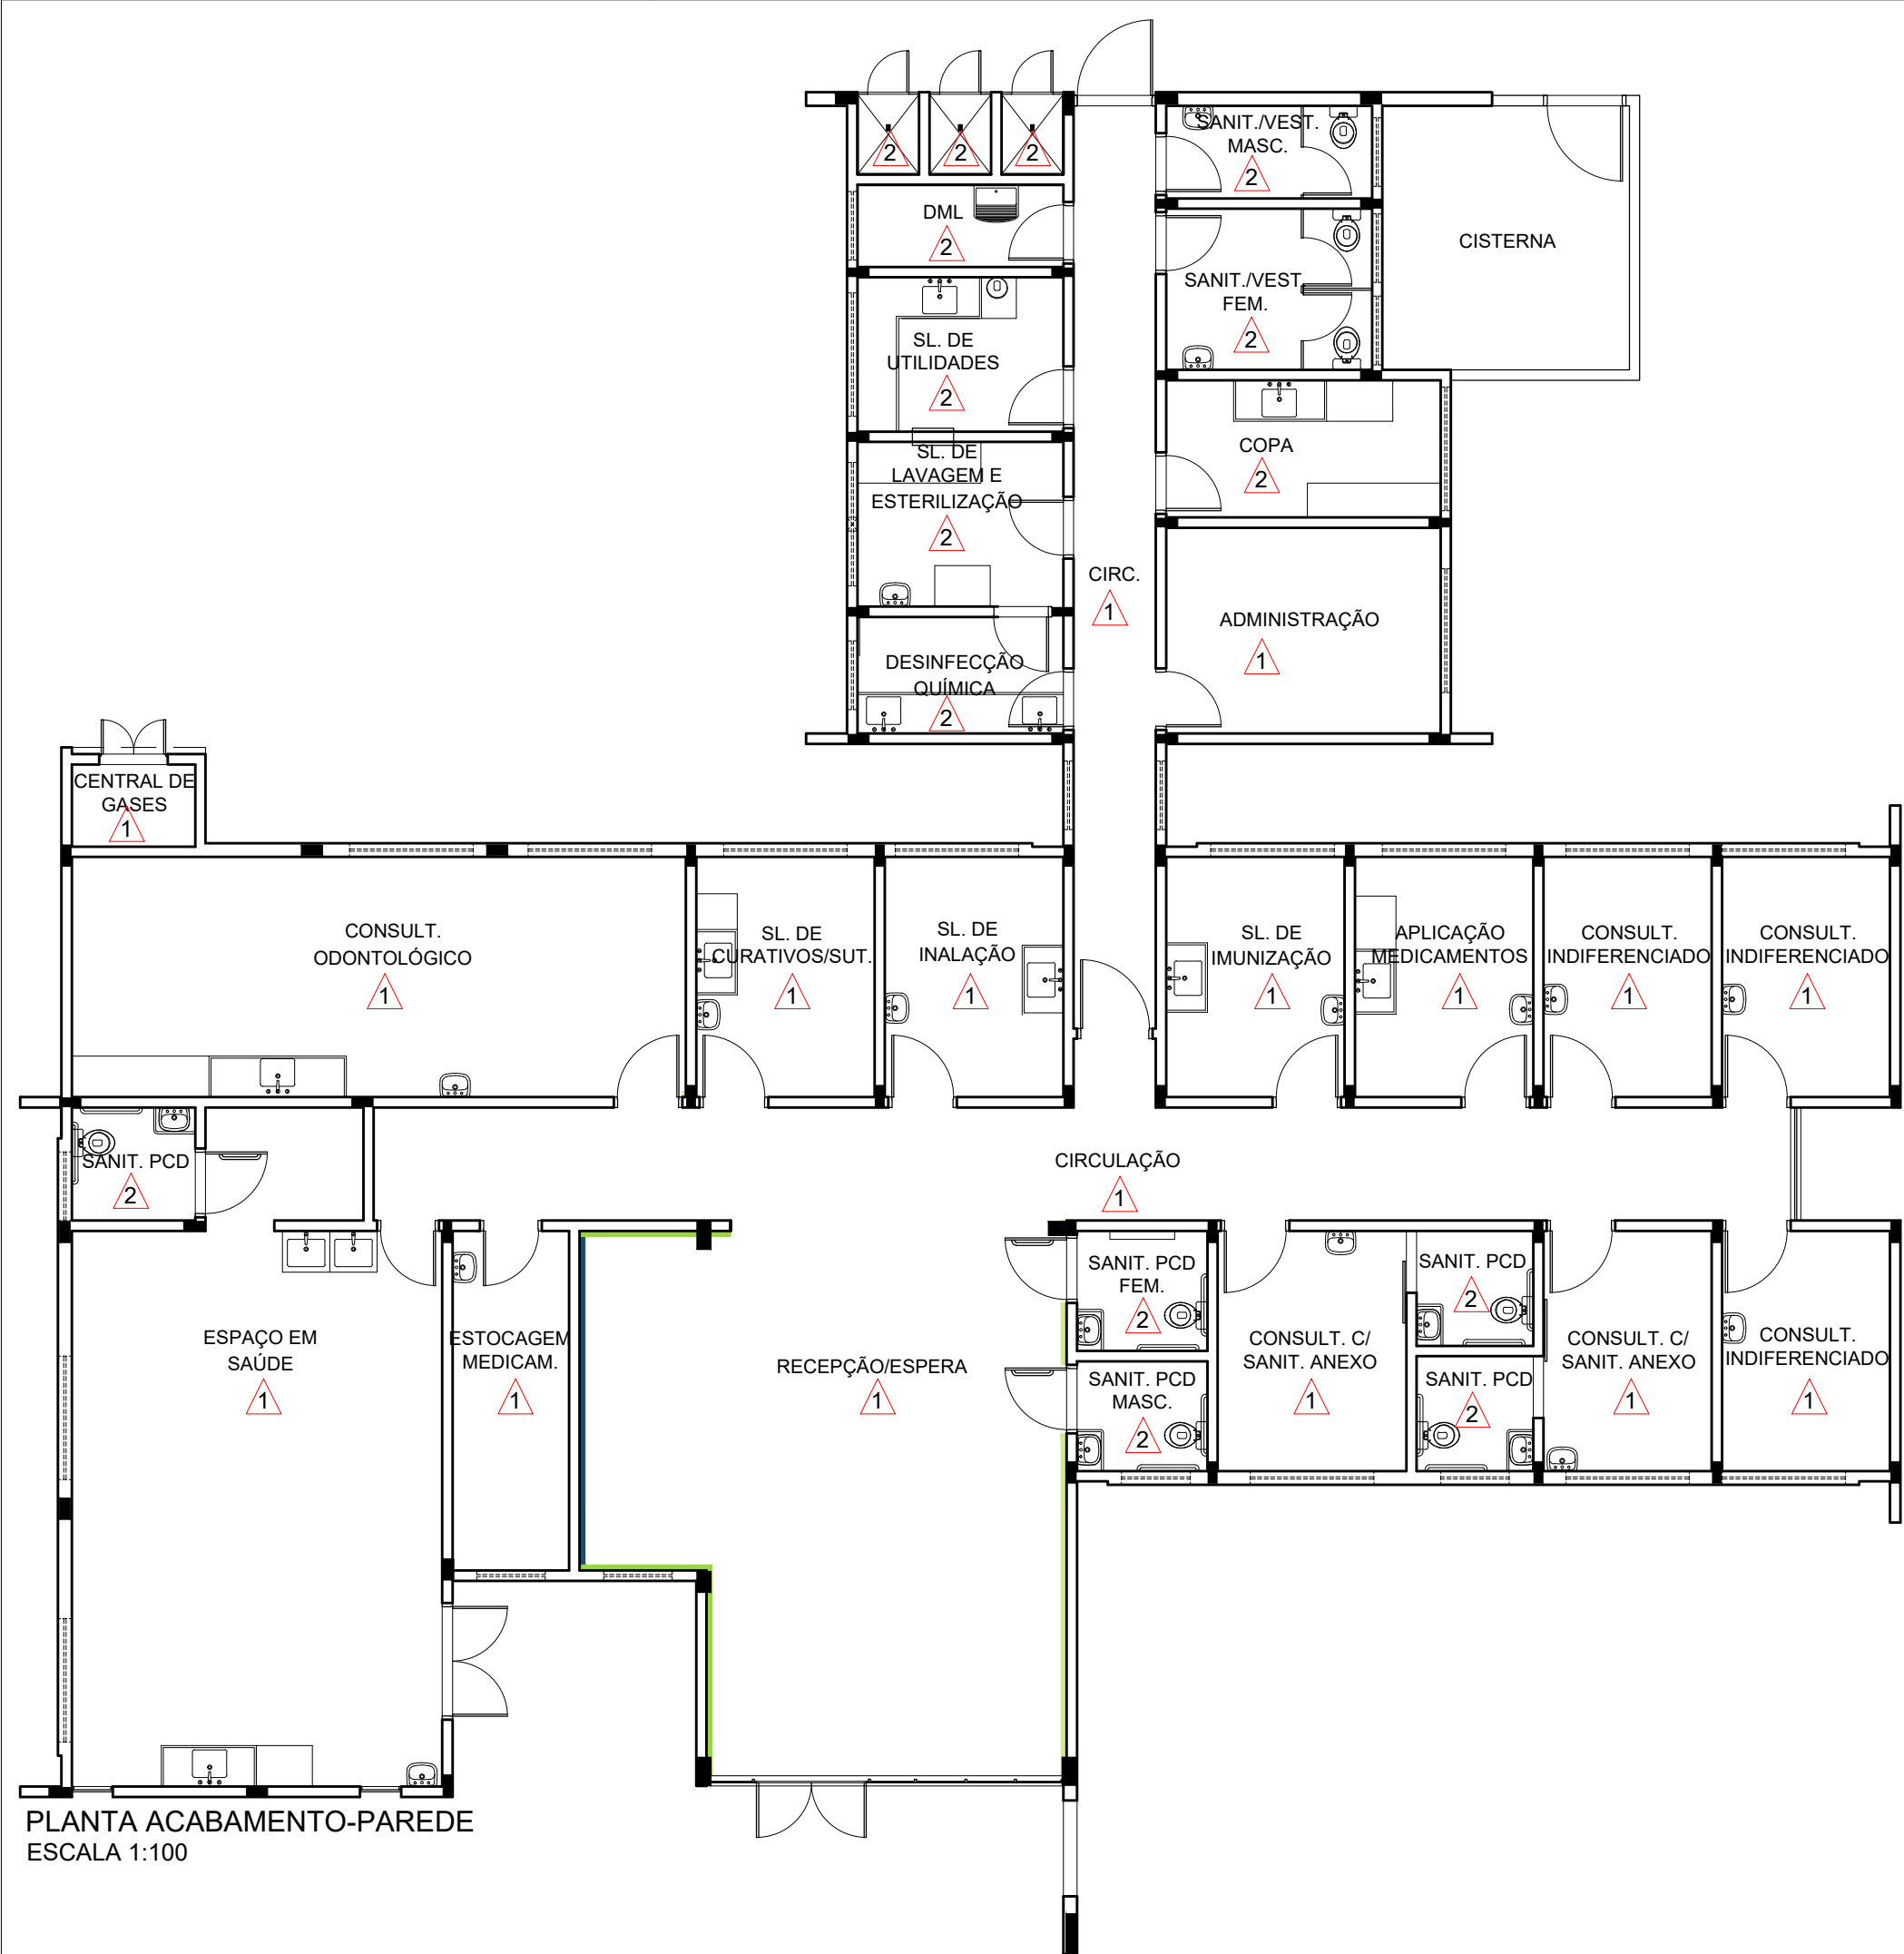

GOVERNO DO ESTADO DO PARANÁ
SEIL - SECRETARIA DE INFRAESTRUTURA E LOGÍSTICA
PARANÁ EDIFICAÇÕES
GERÊNCIA DE PROJETOS

PROPRIETÁRIO:
GOVERNO DO ESTADO DO PARANÁ

OBRA:

UNIDADE DE SAÚDE DA FAMÍLIA- PORTE 3

LOCAL:

UNIDADE PADRÃO PARA O ESTADO DO PARANÁ

AUTOR DO PROJETO / REGISTRO PROF.: CARLOS MARCHESI/ CAU: A32642-9/PR

MEP-ARQUITETURA E PLANEJAMENTO LTDA-EPP/ CNPJ:06.164.906/0001-28

RESPONSÁVEL TÉCNICO / REGISTRO PROF.: _____

MUNICÍPIO:

CURITIBA-PR

ESCRITÓRIO REGIONAL:

TIPO:

CONSTRUÇÃO

PROJETO:

ARQUITETÔNICO

REFERÊNCIA:

DET. DE ACABAMENTOS-PAREDE

DESENHO:

CARINE ENCINAS

DATA:

MARÇO / 2014

ESCALA DO DESENHO:

1:100

ARQUIVO:

ARQ_DET6 ACABAMENTOS_USF 3_R00



MEP-ARQUITETURA E PLANEJAMENTO LTDA-EPP
CNPJ: 06.164.906/0001-28
CAU: PR 61.798-9
RUA MILTON GAVETTI, 369, JD. UNIVERSITÁRIO, LONDRINA-PR
CEP: 86020-680
E-MAIL: carlos@meparquitetura.arq.br / SITE: www.meparquitetura.arq.br
TELEFONE: (043) 3328.1020

ARQ
13 16