




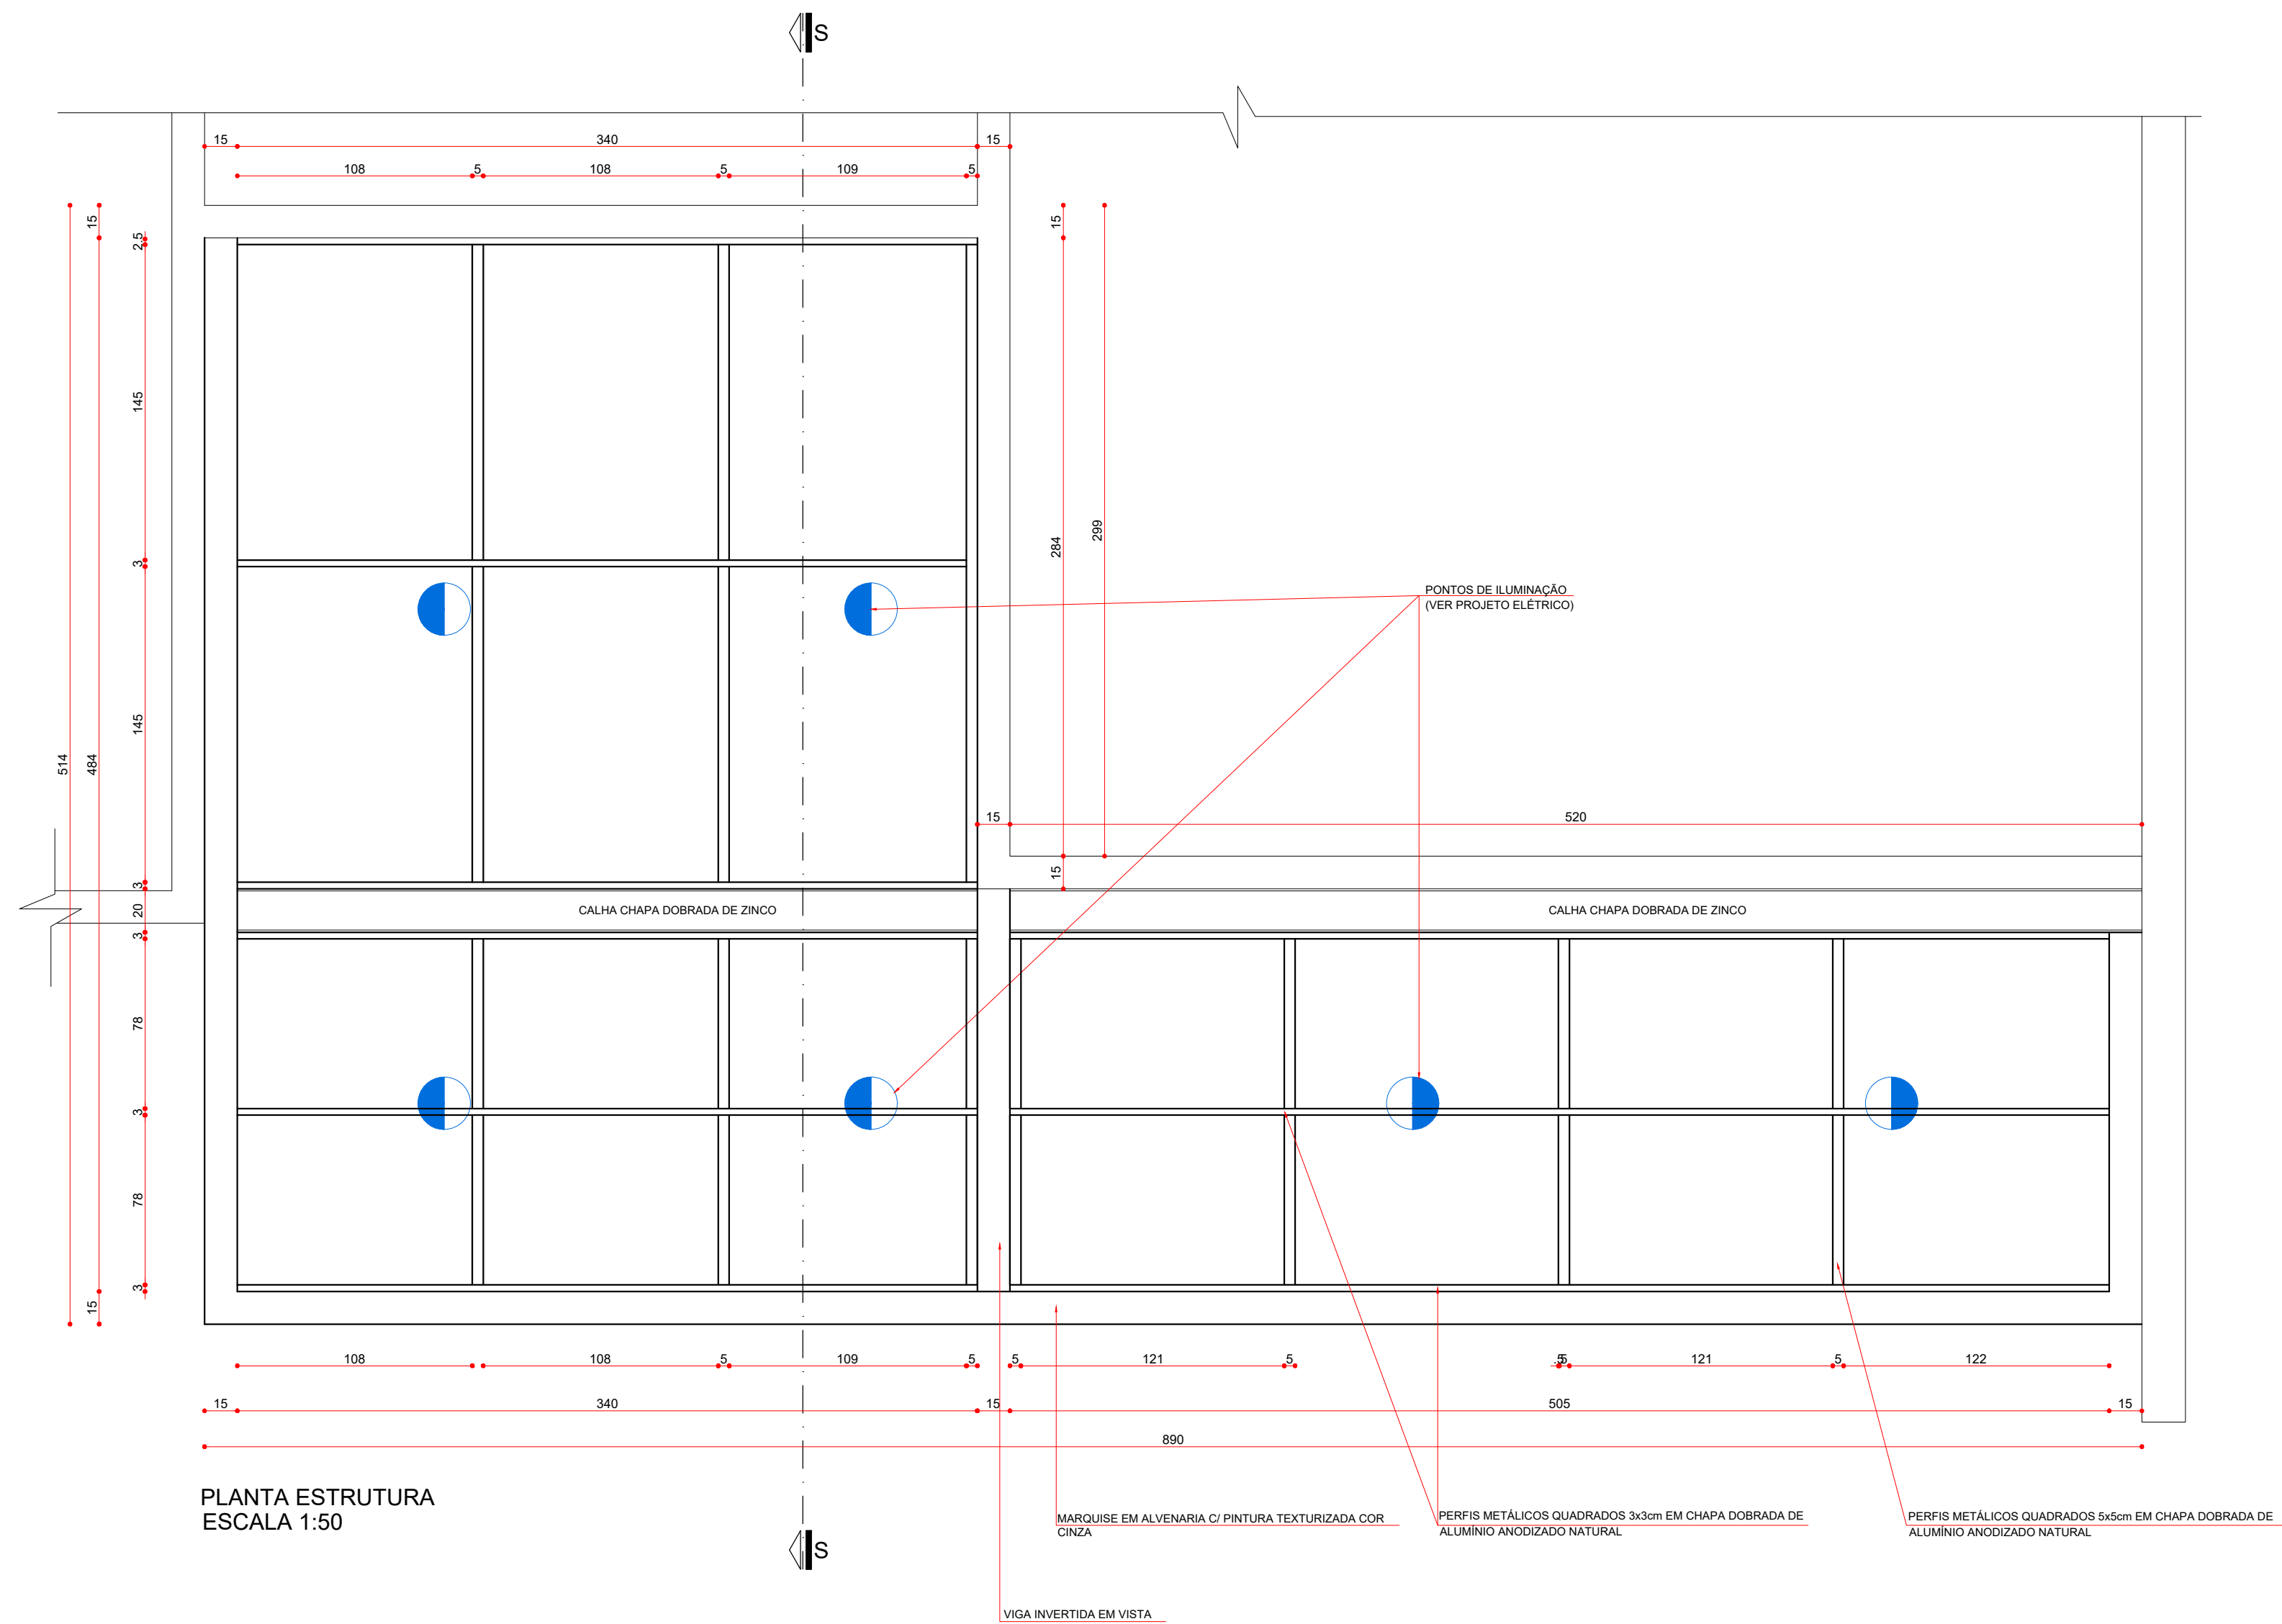

PLANTA ESTRUTURA
ESCALA 1:50

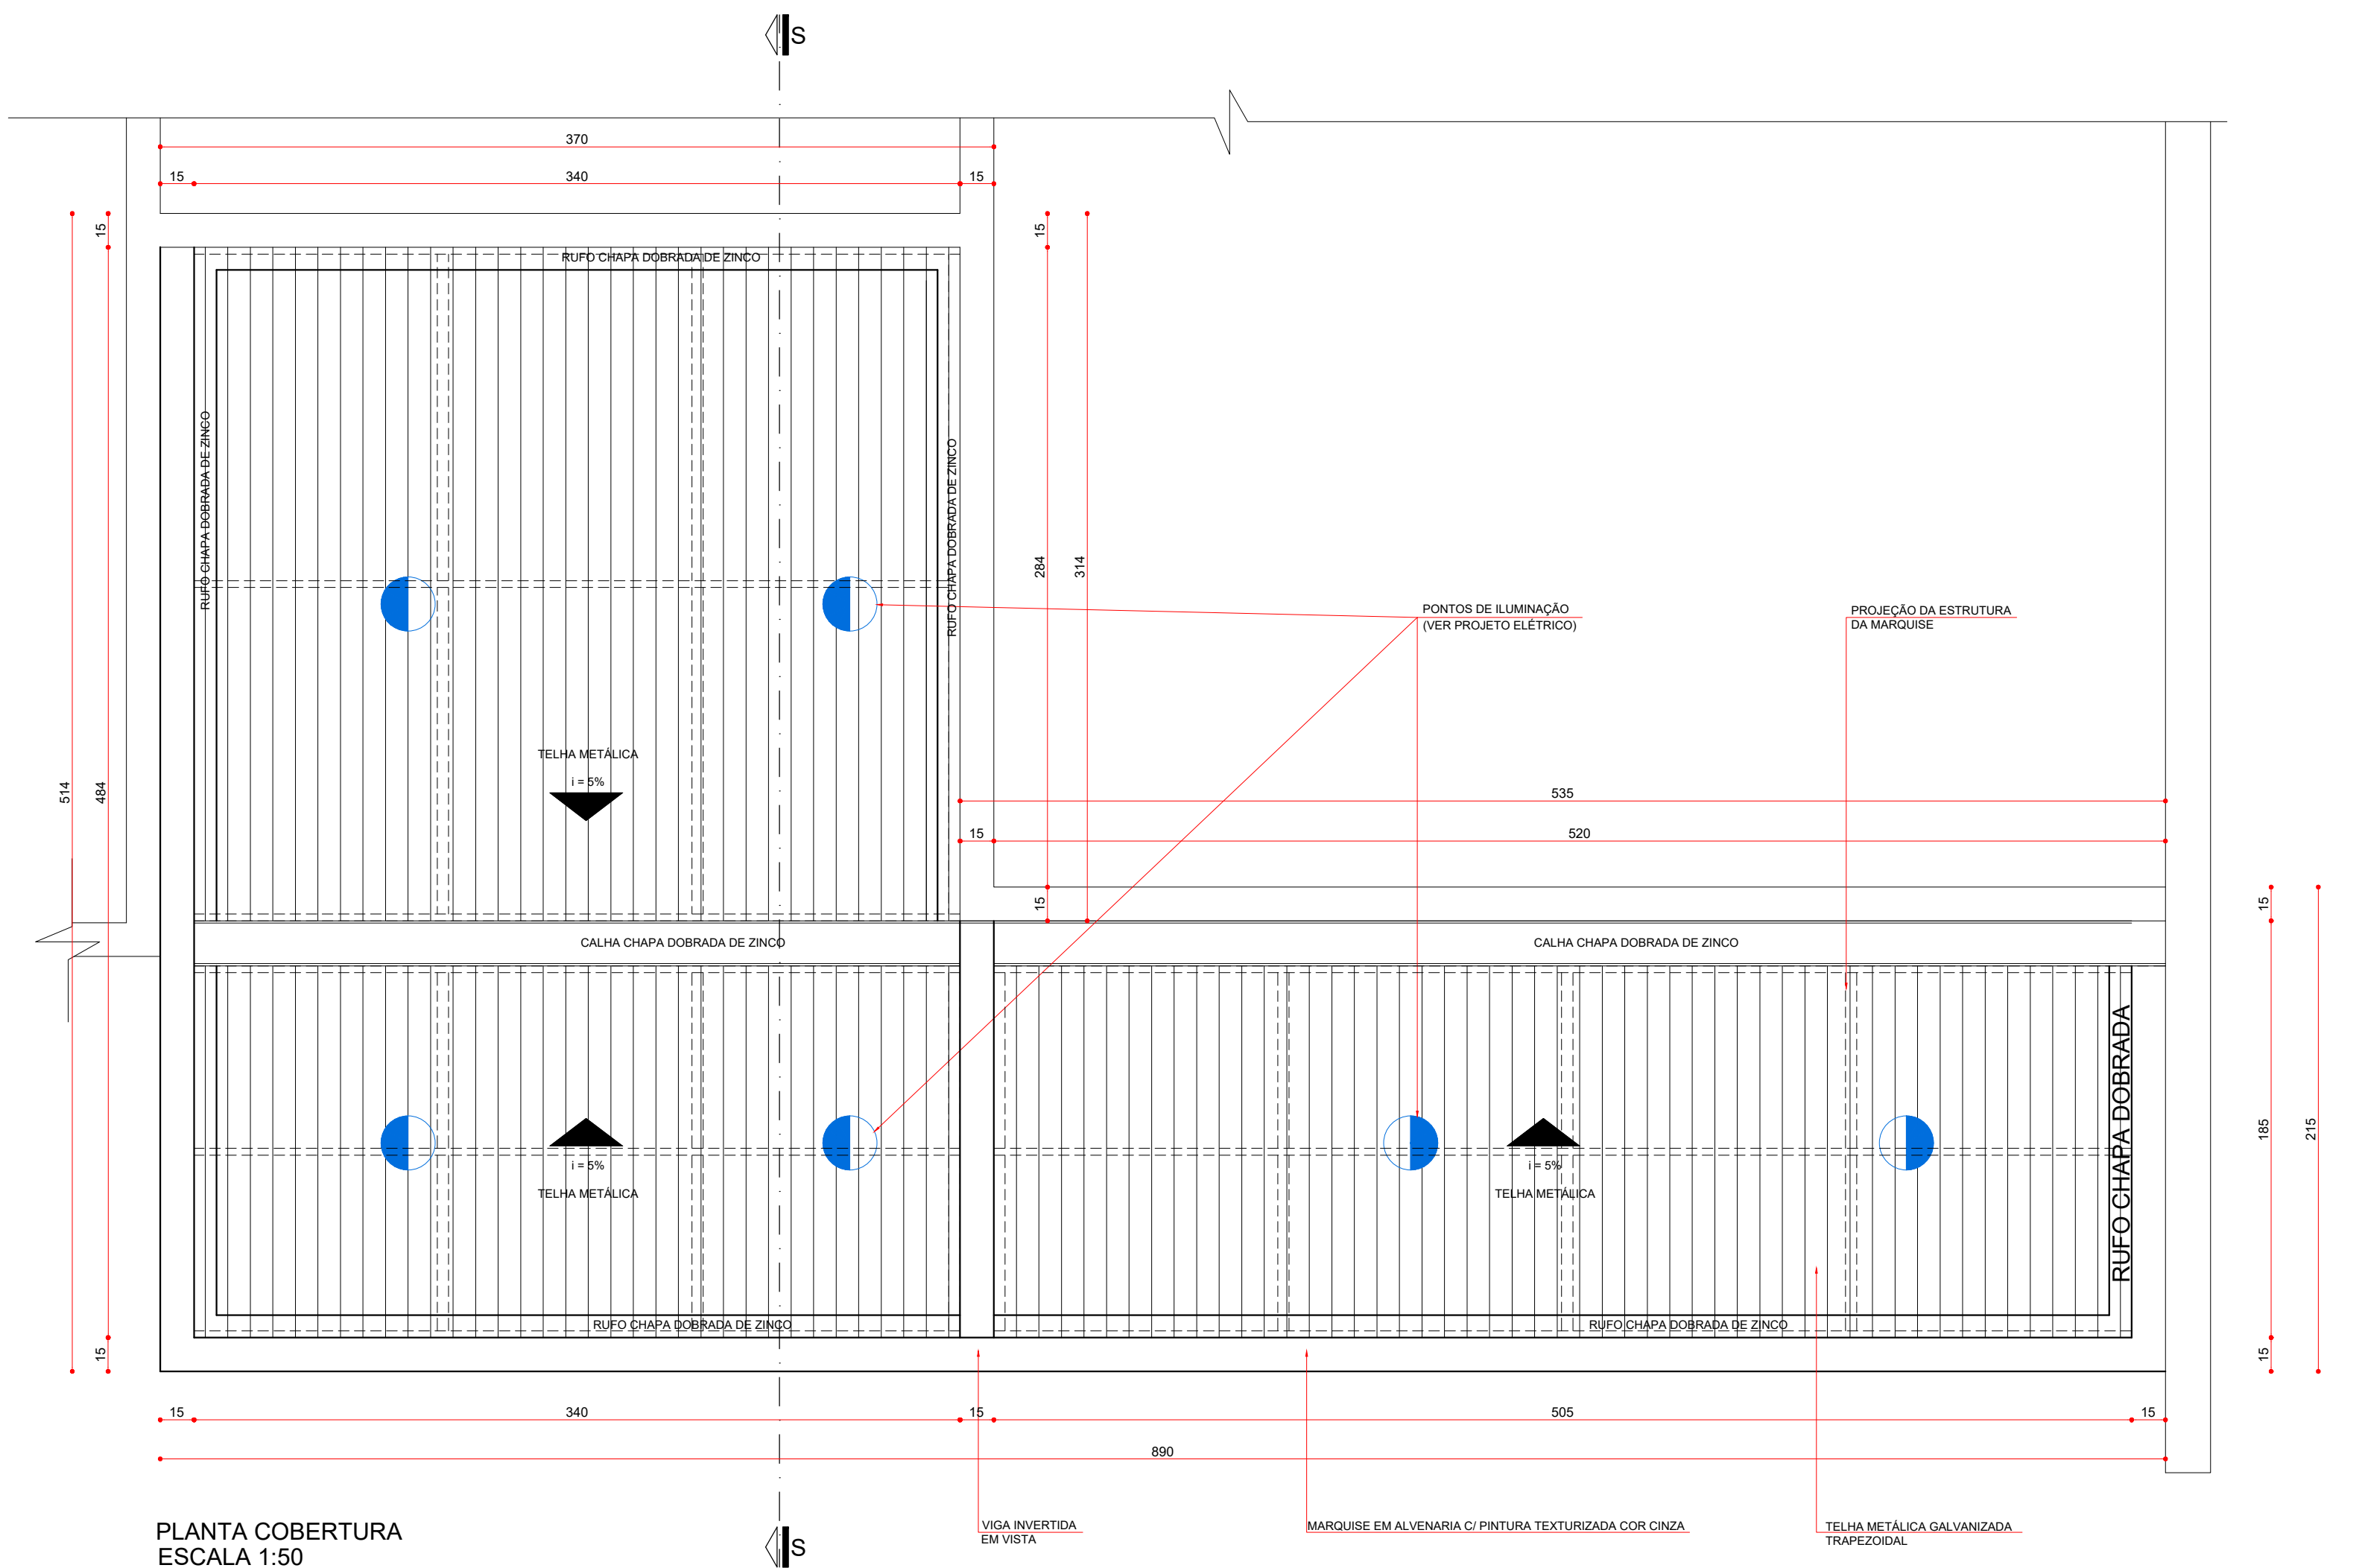

PLANTA COBERTURA
ESCALA 1:50

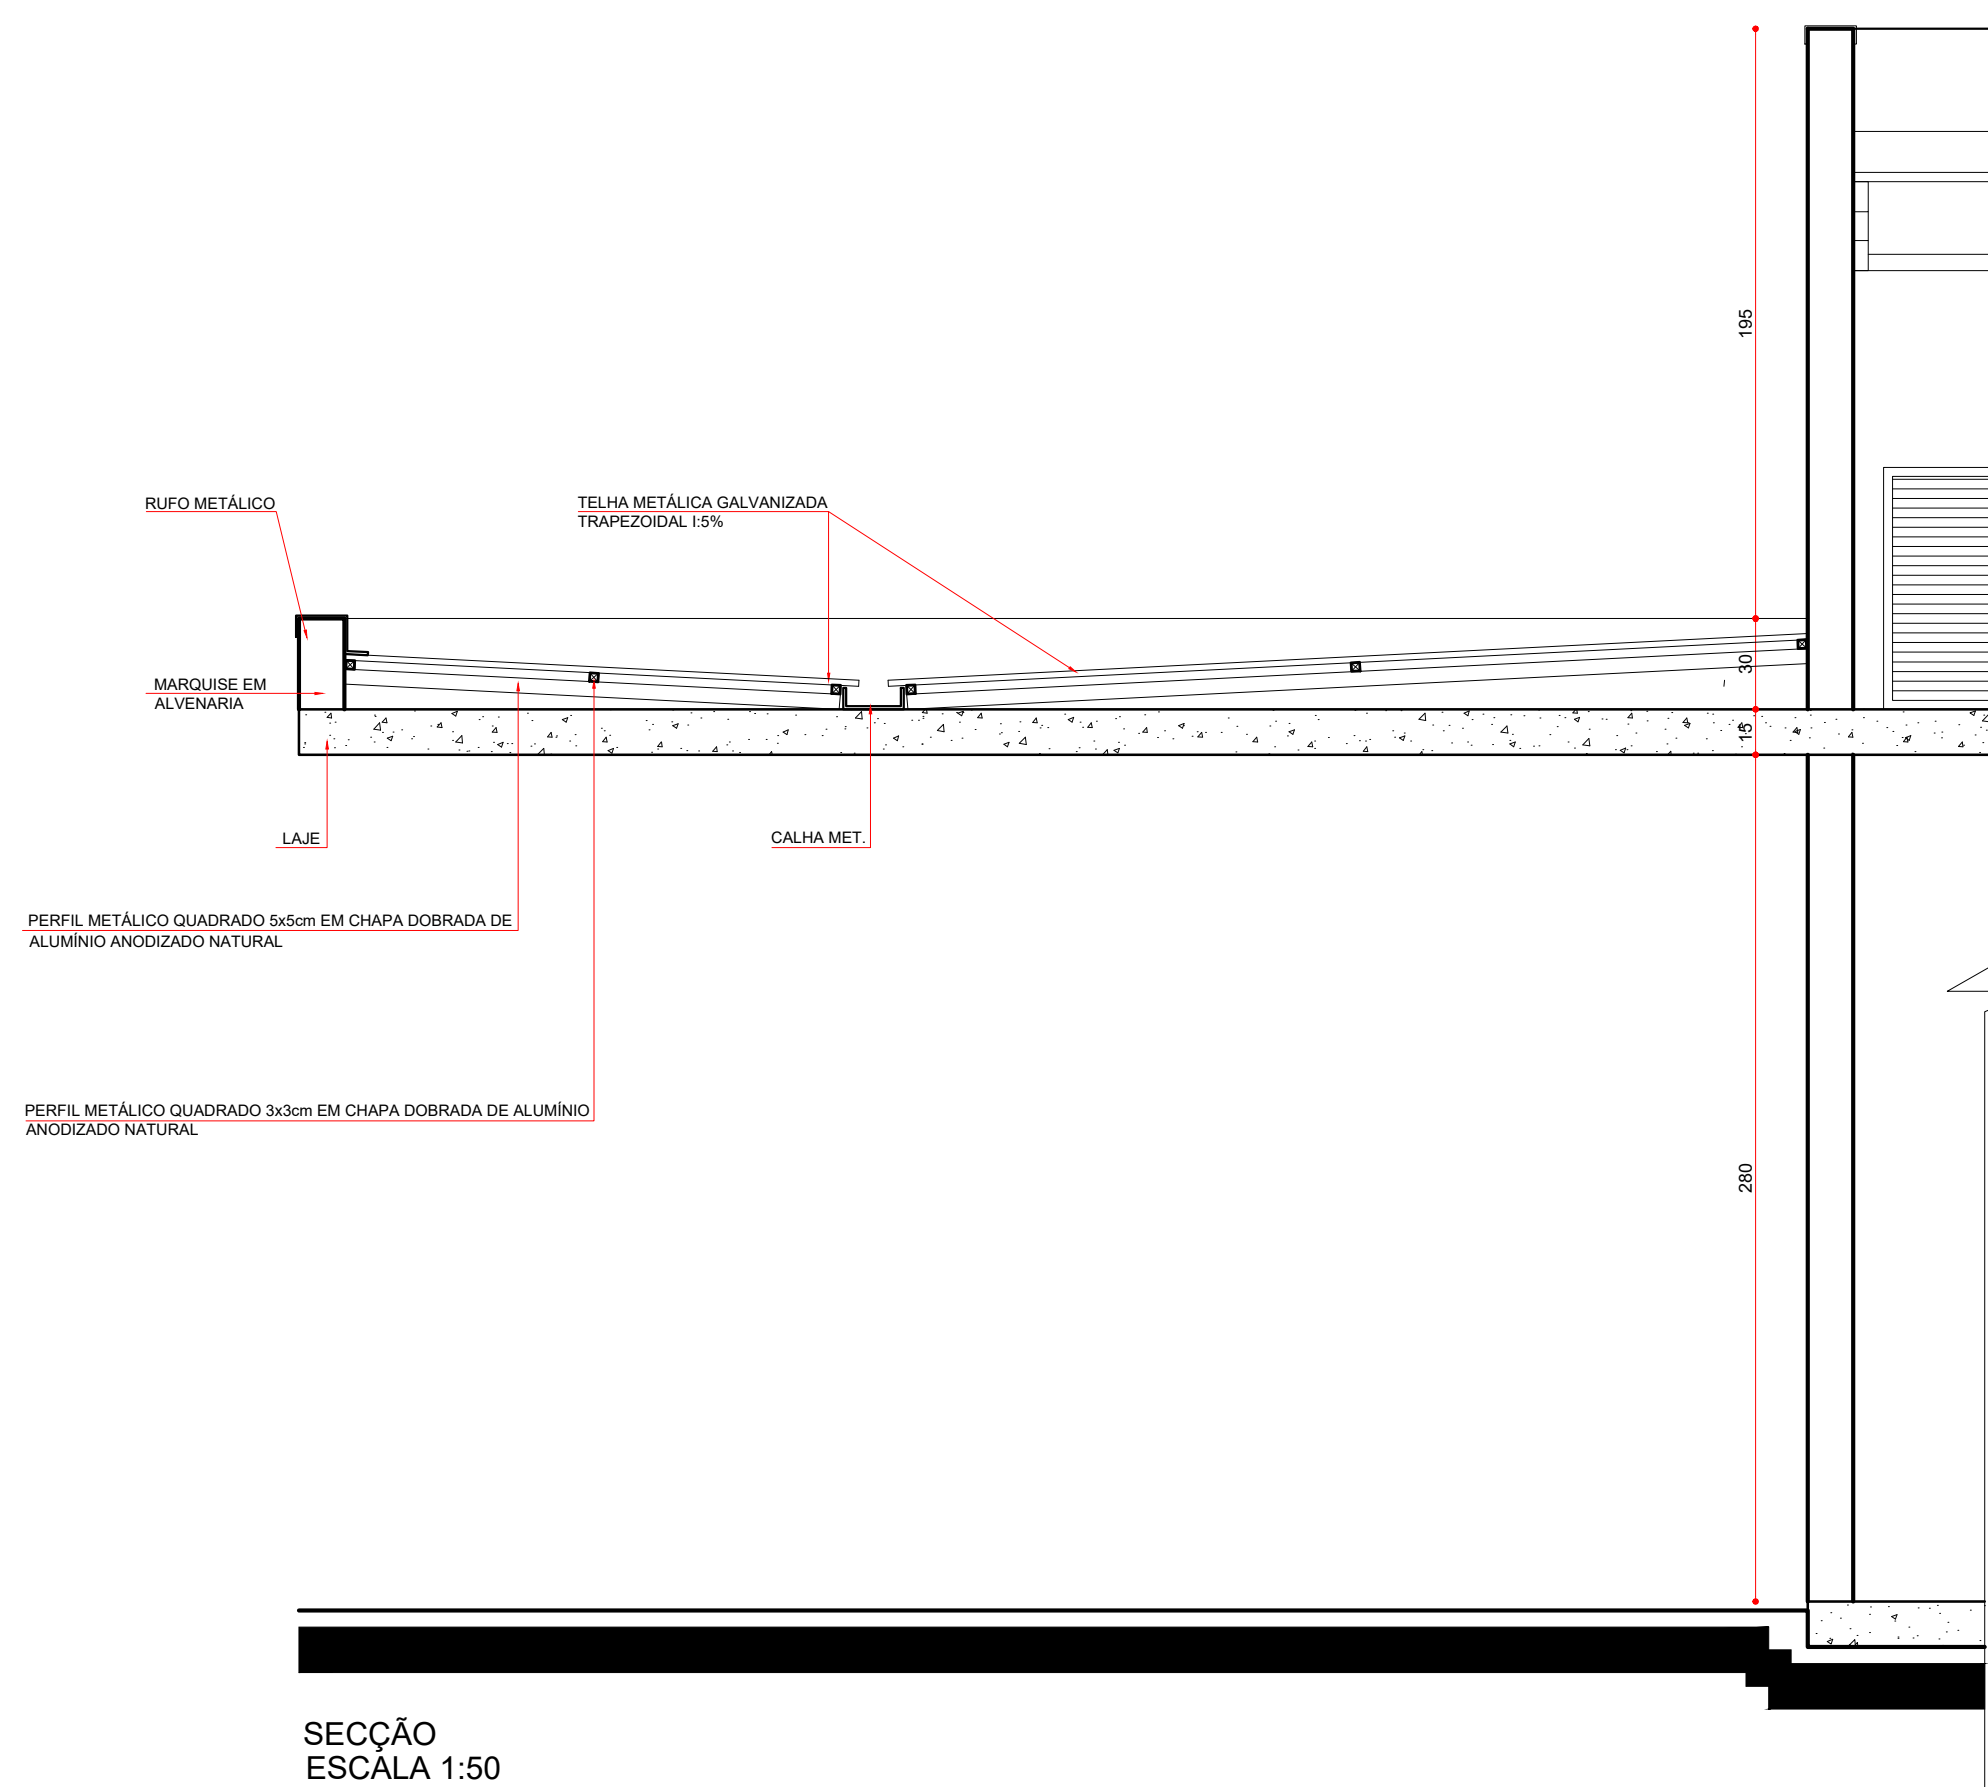

SECÇÃO
ESCALA 1:50

OBSERVAÇÕES:
- ESTE DETALHAMENTO DA MARQUISE, INTEGRANTE DO PROJETO EXECUTIVO DE ARQUITETURA, SERVE PARA DEMONSTRAR AS CARACTERÍSTICAS DESEJADAS E NÃO EXCLUI A NECESSIDADE DE UM PROJETO ESTRUTURAL PARA A MESMA.
- AS MEDIDAS DAS SEÇÕES QUE CONSTITUEM OS PERFILES METÁLICOS UTILIZADOS DEVERÃO SER REVISADAS PELO ENGENHEIRO RESPONSÁVEL PELA OBRA.
- A PRIMARIA DAS TUBULAÇÕES DAS MARQUISES DEVERÁ SEGUIR O PROJETO HIDRÁULICO. VERIFICAR A INCLINAÇÃO DAS CALHAS PARA QUE ESTAS SEJAM DIRECIONADAS PARA O TUBO DE QUEDA.

 		GOVERNO DO ESTADO DO PARANÁ SEIL - SECRETARIA DE INFRAESTRUTURA E LOGÍSTICA PARANÁ EDIFICAÇÕES GERÊNCIA DE PROJETOS	
PROPRIETÁRIO: GOVERNO DO ESTADO DO PARANÁ	MUNICÍPIO: CURITIBA-PR	PROJETO: ARQUITETÔNICO	
OBRA: UNIDADE DE SAÚDE DA FAMÍLIA- PORTE 3	ESCRITÓRIO REGIONAL:	REFERÊNCIA: DETALHAMENTO DE MARQUISE	
LOCAL: UNIDADE PADRÃO PARA O ESTADO DO PARANÁ	TIPO: CONSTRUÇÃO	DESENHO: CARNE ENINAS	
AUTOR DO PROJETO / REGISTRO PROF.: CARLOS MARCHESI CAU. A3262-B/PR	MEP-ARQUITETURA E PLANEJAMENTO LTDA-EPP CNPJ 06.164.906/0001-28	DATA: MARÇO/2014	ESCALA DO DESENHO: 1:50
RESPONSÁVEL TÉCNICO / REGISTRO PROF.:	MEP-ARQUITETURA E PLANEJAMENTO LTDA-EPP CNPJ 06.164.906/0001-28 CAU. PR. 61.756-9 RUA MILTON GAVIOTTI, 360, JD. UNIVERSITÁRIO, LONDRINA-PR CEP. 86033-480 E-MAIL: carlos@meparquitura.arq.br SITE: www.meparquitura.arq.br TELEFONE: (43) 3338.1020	ARQUIVO: ARQ_DET11_MARQUISE_USF_3_420	ARQ 14 16