




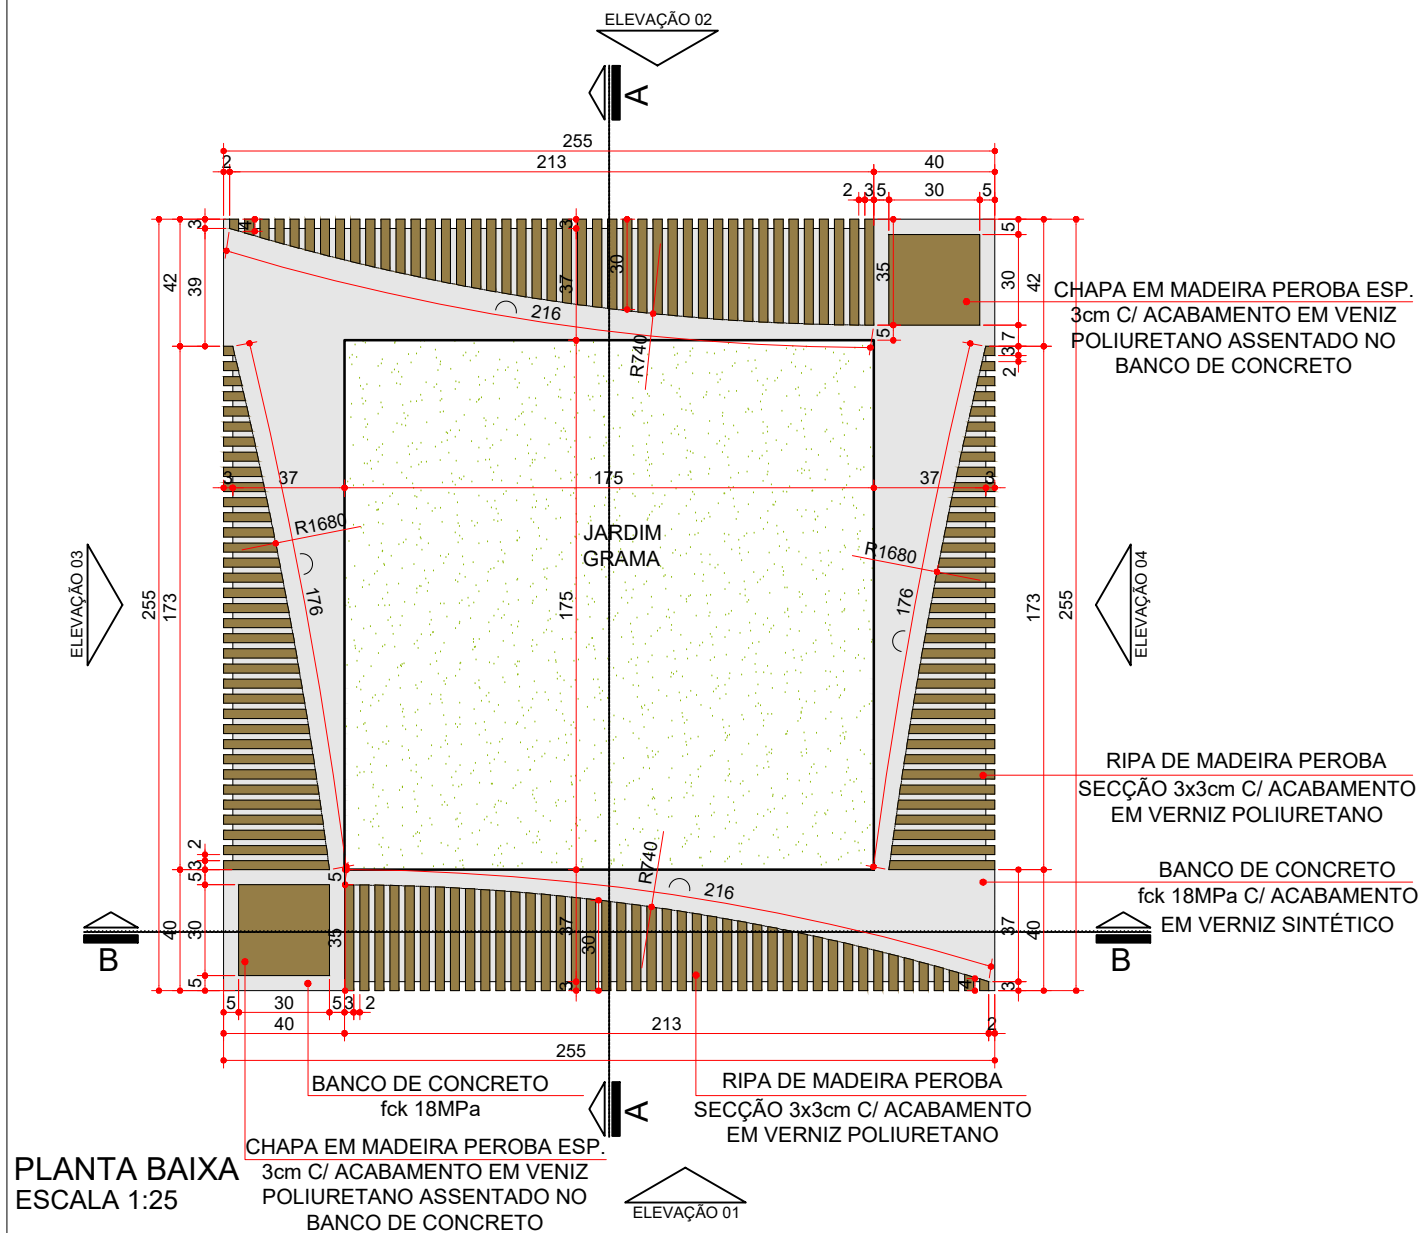


SECÇÕES

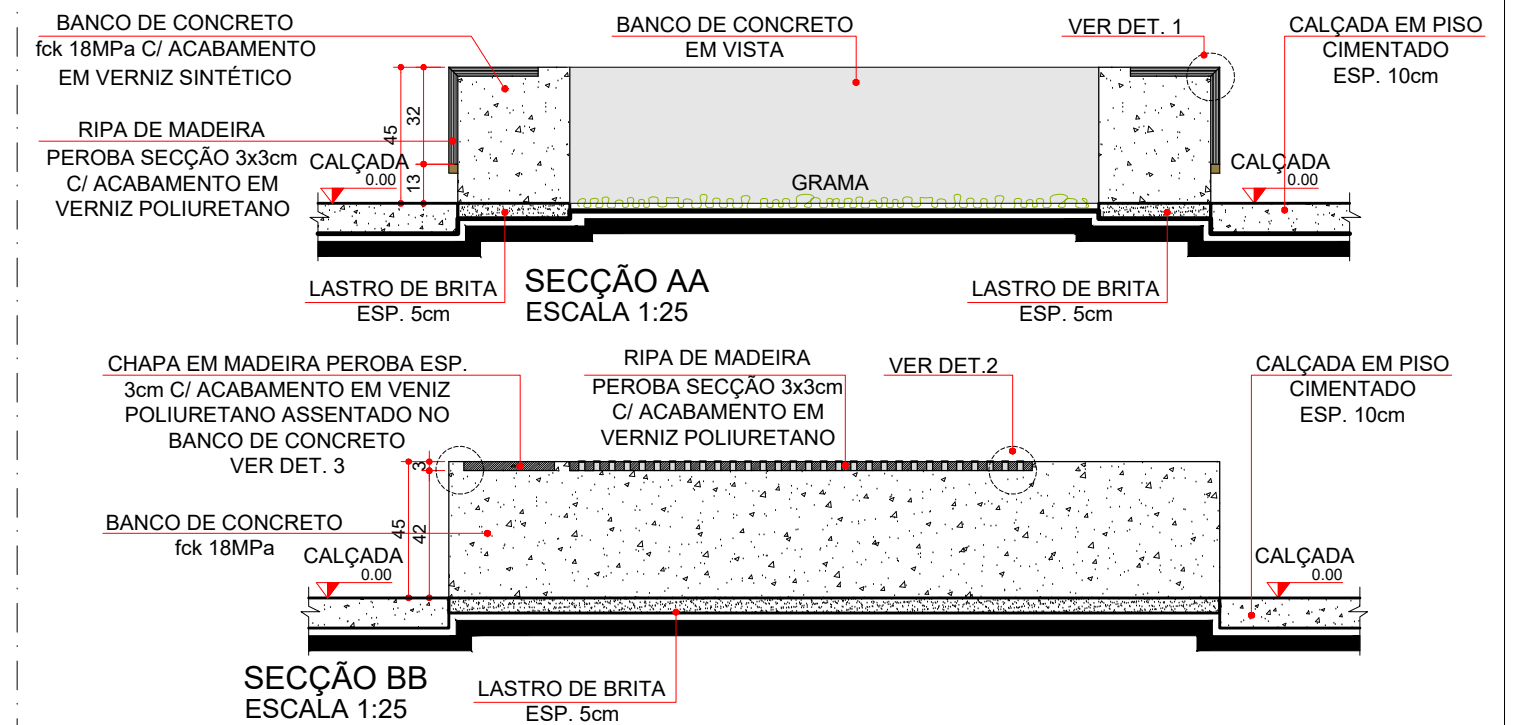

DETALHES

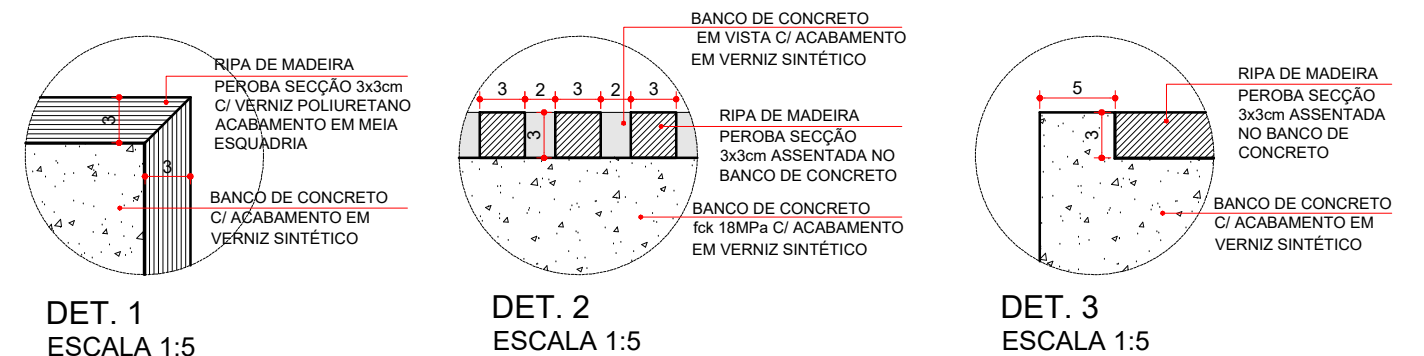

ELEVAÇÕES

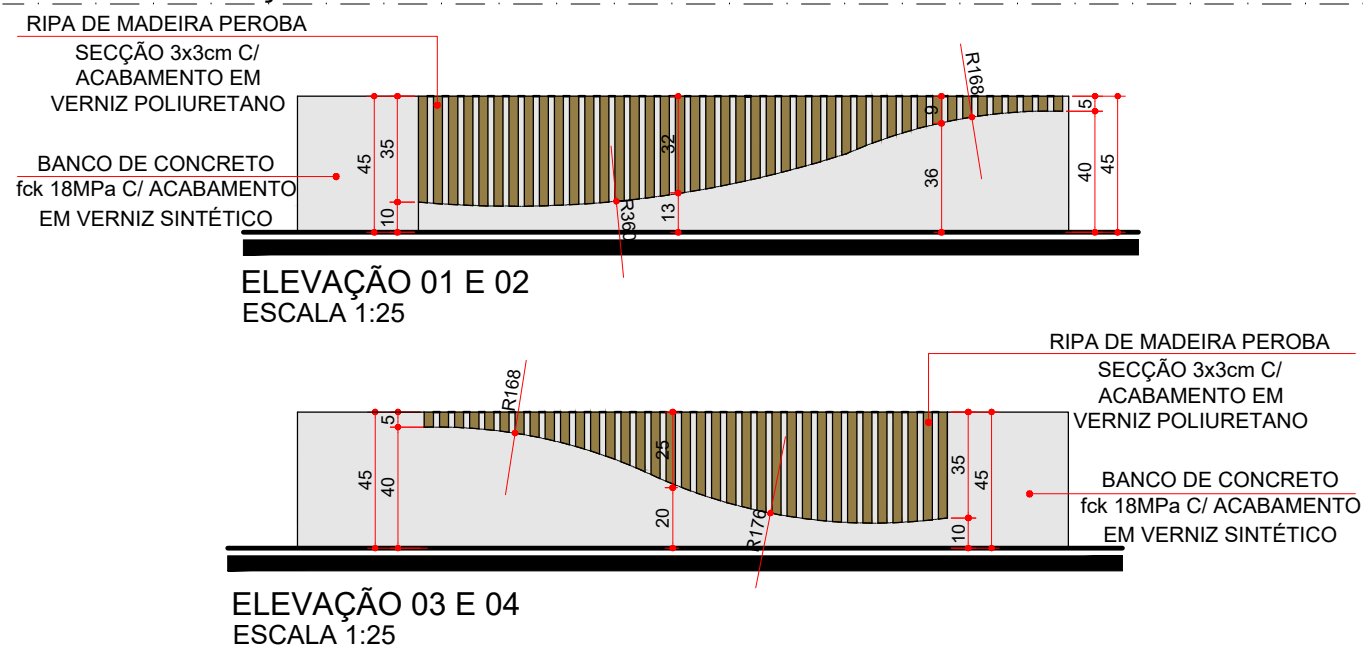

GOVERNO DO ESTADO DO PARANÁ
SEIL - SECRETARIA DE INFRAESTRUTURA E LOGÍSTICA
PARANÁ EDIFICAÇÕES
GERÊNCIA DE PROJETOS

PROPRIETÁRIO:
GOVERNO DO ESTADO DO PARANÁ
OBRA:
UNIDADE DE SAÚDE DA FAMÍLIA- PORTE 3
LOCAL:
UNIDADE PADRÃO PARA O ESTADO DO PARANÁ

MUNICÍPIO:
CURITIBA-PR
ESCRITÓRIO REGIONAL:

AUTOR DO PROJETO / REGISTRO PROF: CARLOS MARCHESI/ CAU: A32642-9/PR
MEP-ARQUITETURA E PLANEJAMENTO LTDA-EPP/ CNPJ:06.164.906/0001-28

PROJETO:
ARQUITETÔNICO
REFERÊNCIA:
DET. DO BANCO EXTERNO

RESPONSÁVEL TÉCNICO / REGISTRO PROF:
MEP-ARQUITETURA E PLANEJAMENTO LTDA-EPP
CNPJ: 06.164.906/0001-28
CAU: PR. 61.798-9
RUA MILTON GAVETTI, 369, JD. UNIVERSITÁRIO, LONDRINA-PR
CEP: 86020-680
E-MAIL: carlos@meparquitetura.arq.br /SITE: www.meparquitetura.arq.br
TELEFONE: (043) 3328.1020

DESENHO: CARINE ENCINAS
DATA: MARÇO / 2014
ESCALA DO DESENHO: 1:25
ARQUIVO: ARQ_DET8_BANCO EXTERNO_USF 3_R00

ARQ
15 16