




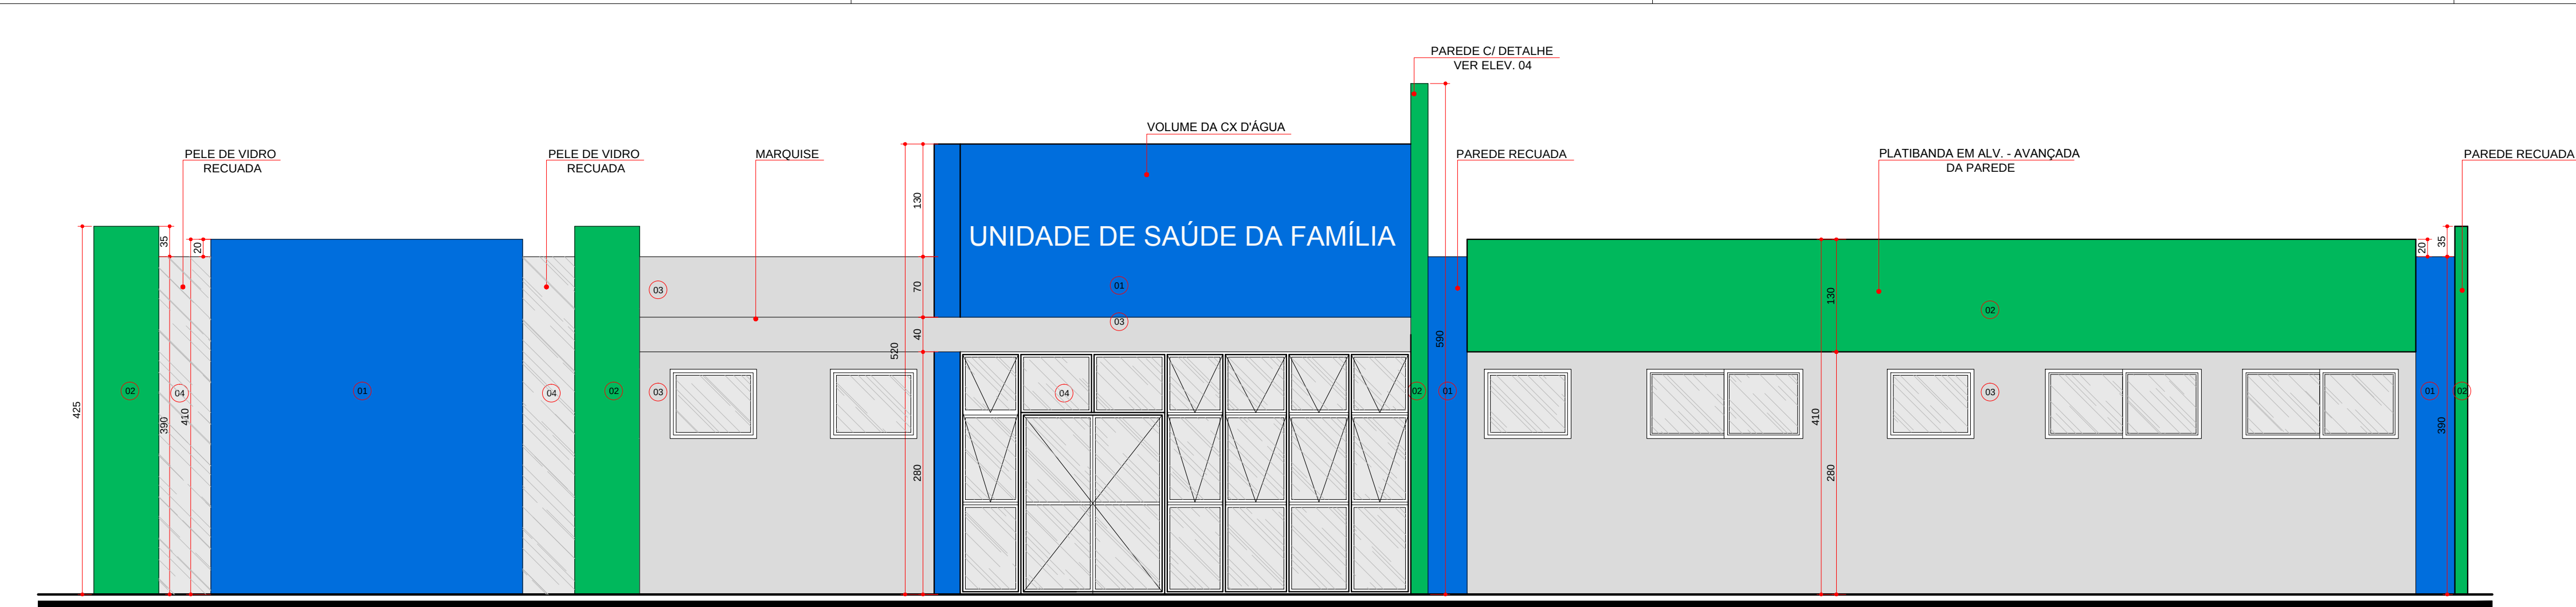


ELEVAÇÃO 01
ESCALA 1:50

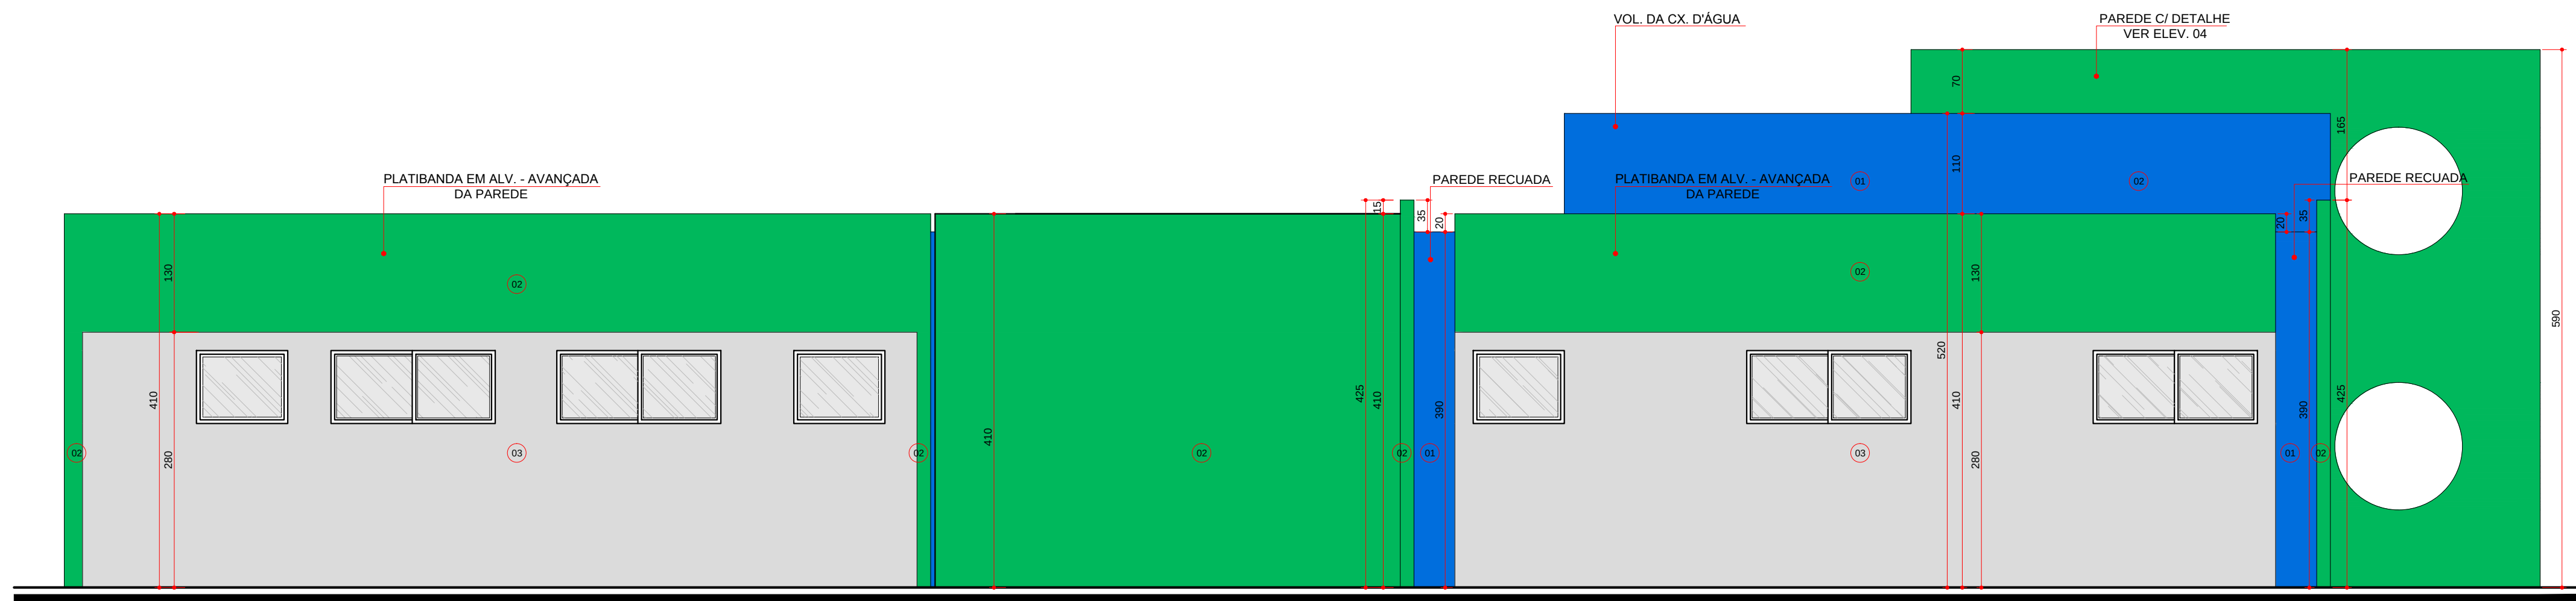


ELEVAÇÃO 02
ESCALA 1:50

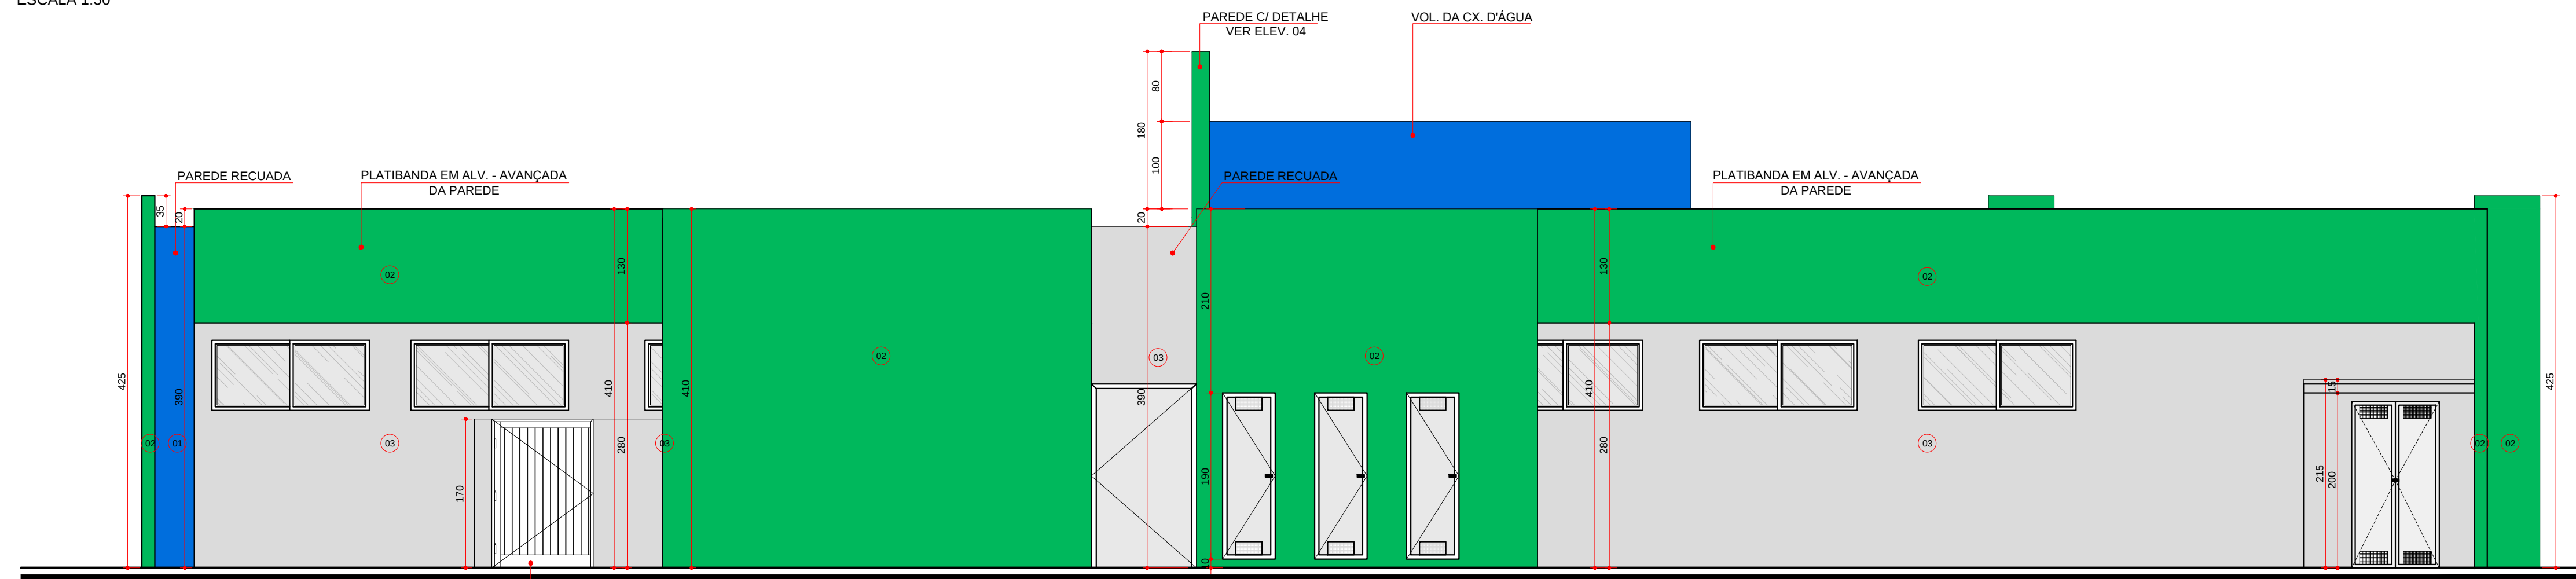

ELEVAÇÃO 03
ESCALA 1:50

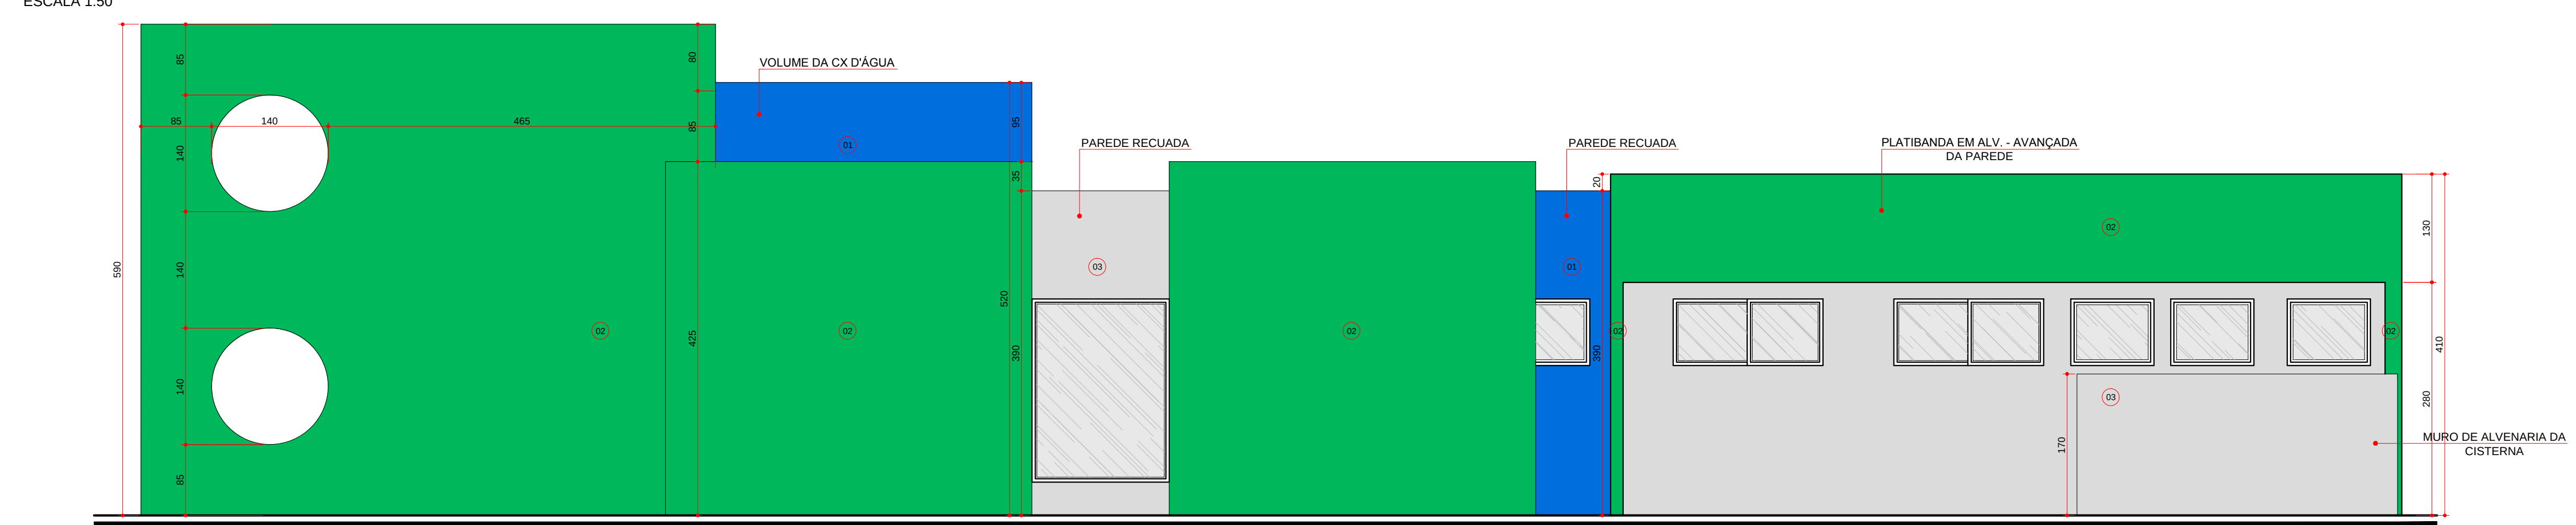

ELEVAÇÃO 04
ESCALA 1:50

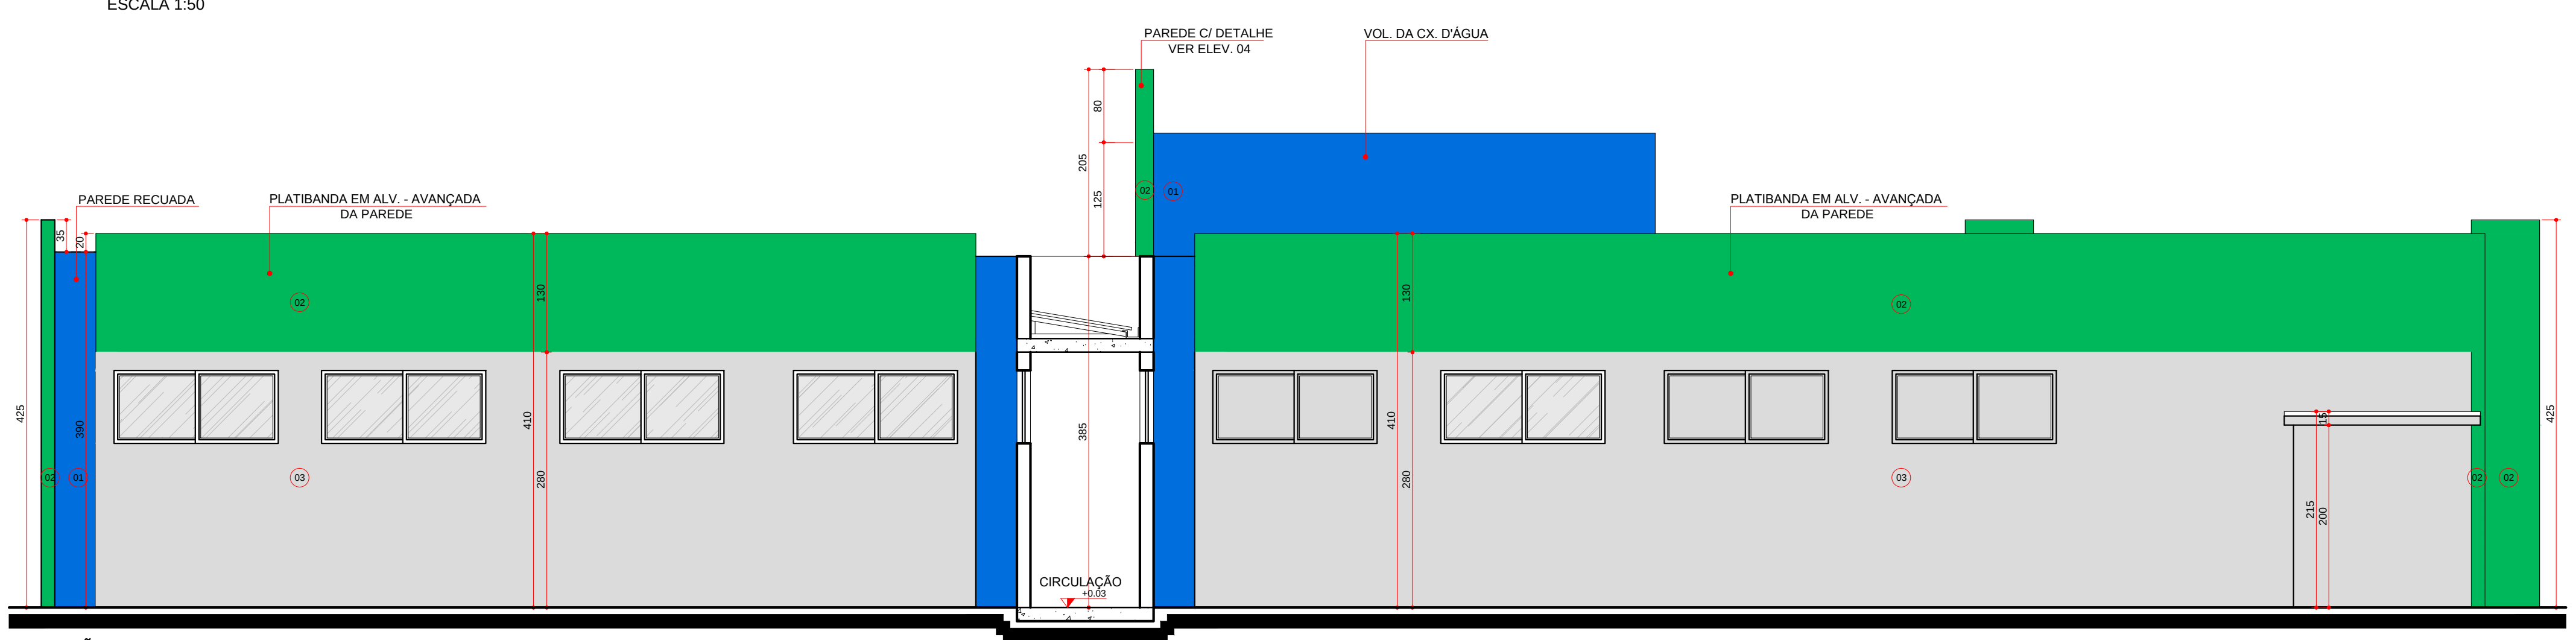

ELEVAÇÃO 05
ESCALA 1:50

ESPECIFICAÇÃO DE ACABAMENTOS FACHADAS

- (1) PINTURA COM ACABAMENTO TEXTURIZADO COR AZUL
- (2) PINTURA COM ACABAMENTO TEXTURIZADO COR VERDE
- (3) PINTURA COM ACABAMENTO TEXTURIZADO COR CINZA
- (4) VIDRO C/ PEÇUOLA ESPELHADO



GOVERNO DO ESTADO DO PARANÁ
SEIL - SECRETARIA DE INFRAESTRUTURA E LOGÍSTICA
PARANÁ EDIFICAÇÕES
GERÊNCIA DE PROJETOS

PROPRIETÁRIO GOVERNO DO ESTADO DO PARANÁ	MUNICÍPIO CURITIBA-PR
CORRELA UNIDADE DE SAÚDE DA FAMÍLIA - PORTE 3	SECRETARIA REGIONAL
LOCAL UNIDADE PADRÃO PARA O ESTADO DO PARANÁ	TÍTULO CONSTRUÇÃO
AUTOR DO PROJETO / REGISTRO PROFI MEP-ARQUITETURA E PLANEJAMENTO LTDA-EPF CNPJ:06.044.900/0001-28	PROJETO ARQUITETÔNICO
RESPONSÁVEL TÉCNICO / REGISTRO PROFI MEP-ARQUITETURA E PLANEJAMENTO LTDA-EPF	INTERVENÇÃO ELEVAÇÕES
DESENHO CARNE ENCARGAS	DATA MAIO/2014
ESCALA 1:50	ESCALA 1:50
REVISÃO 1:50	REVISÃO 1:50

ARQ 05 16