




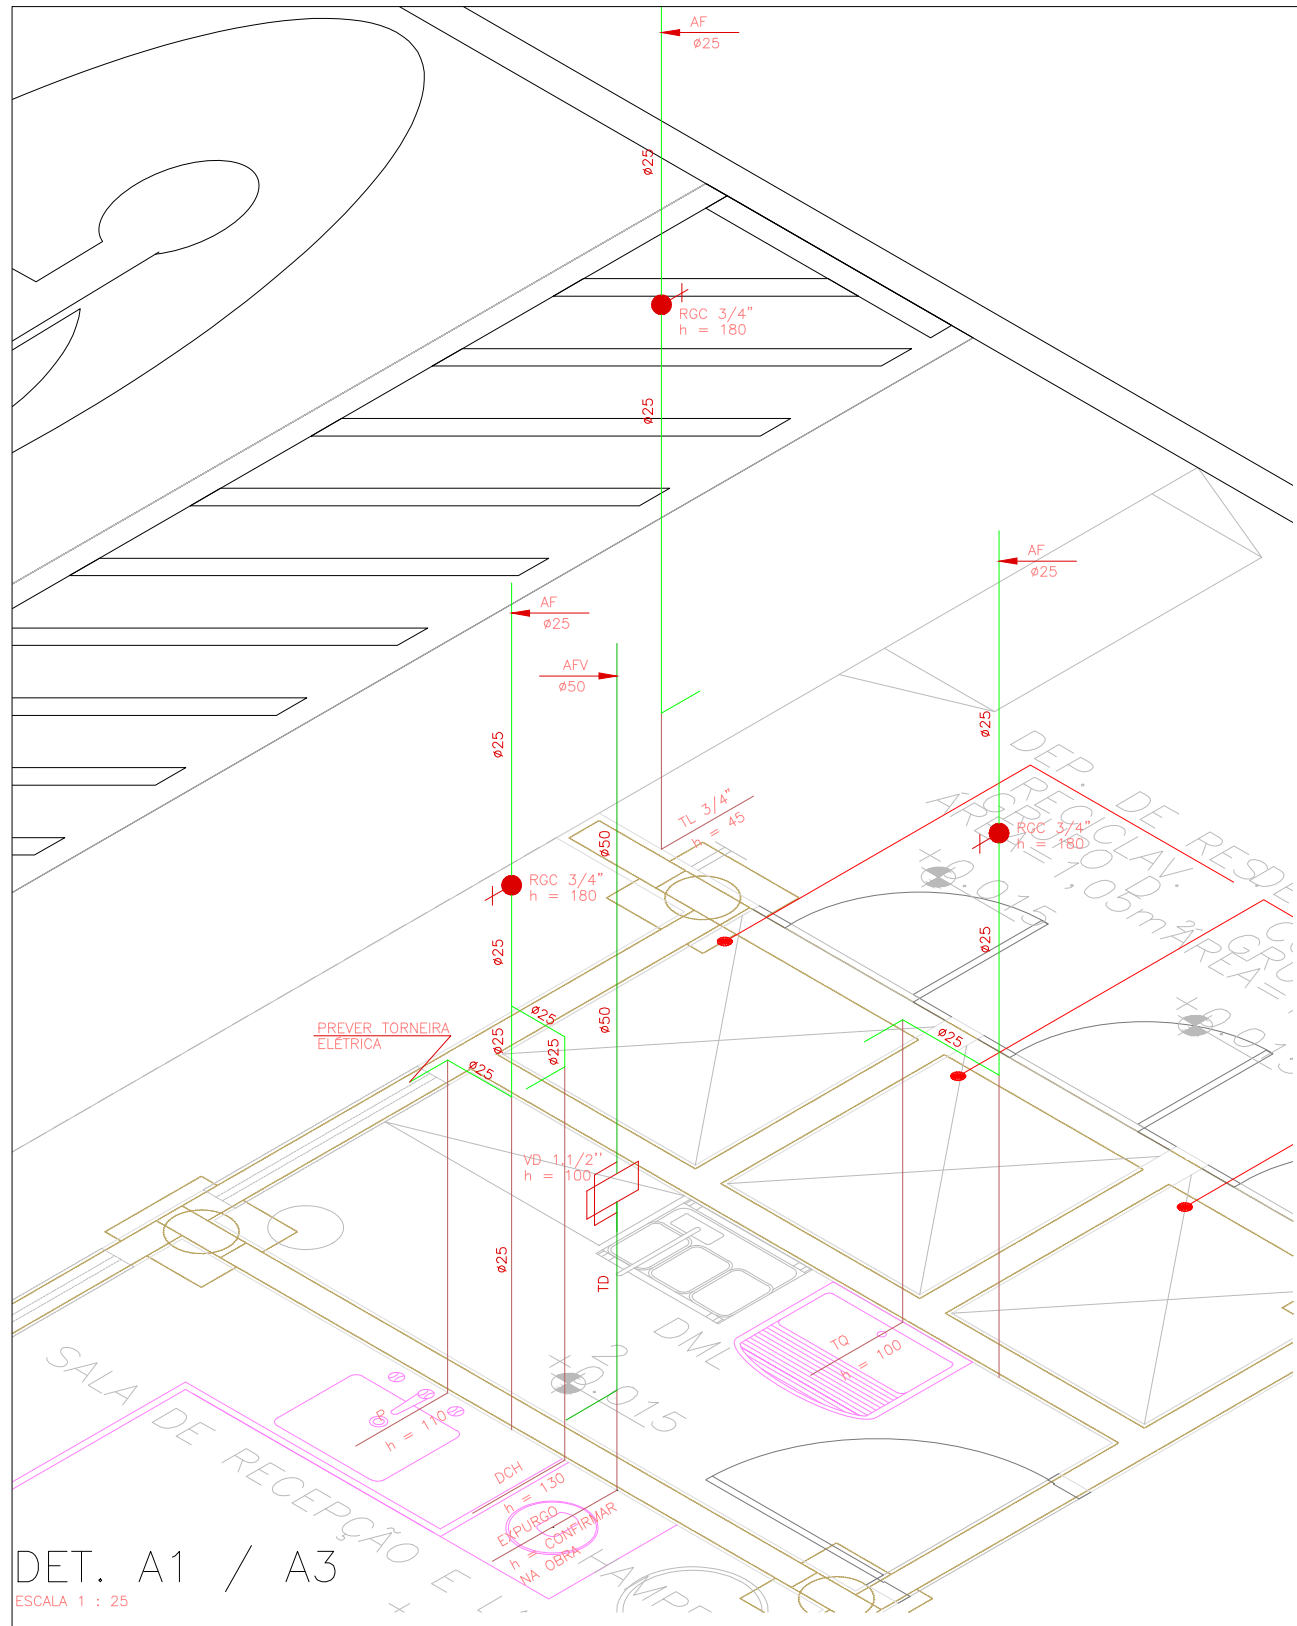


DET. A1 / A3
ESCALA 1 : 25

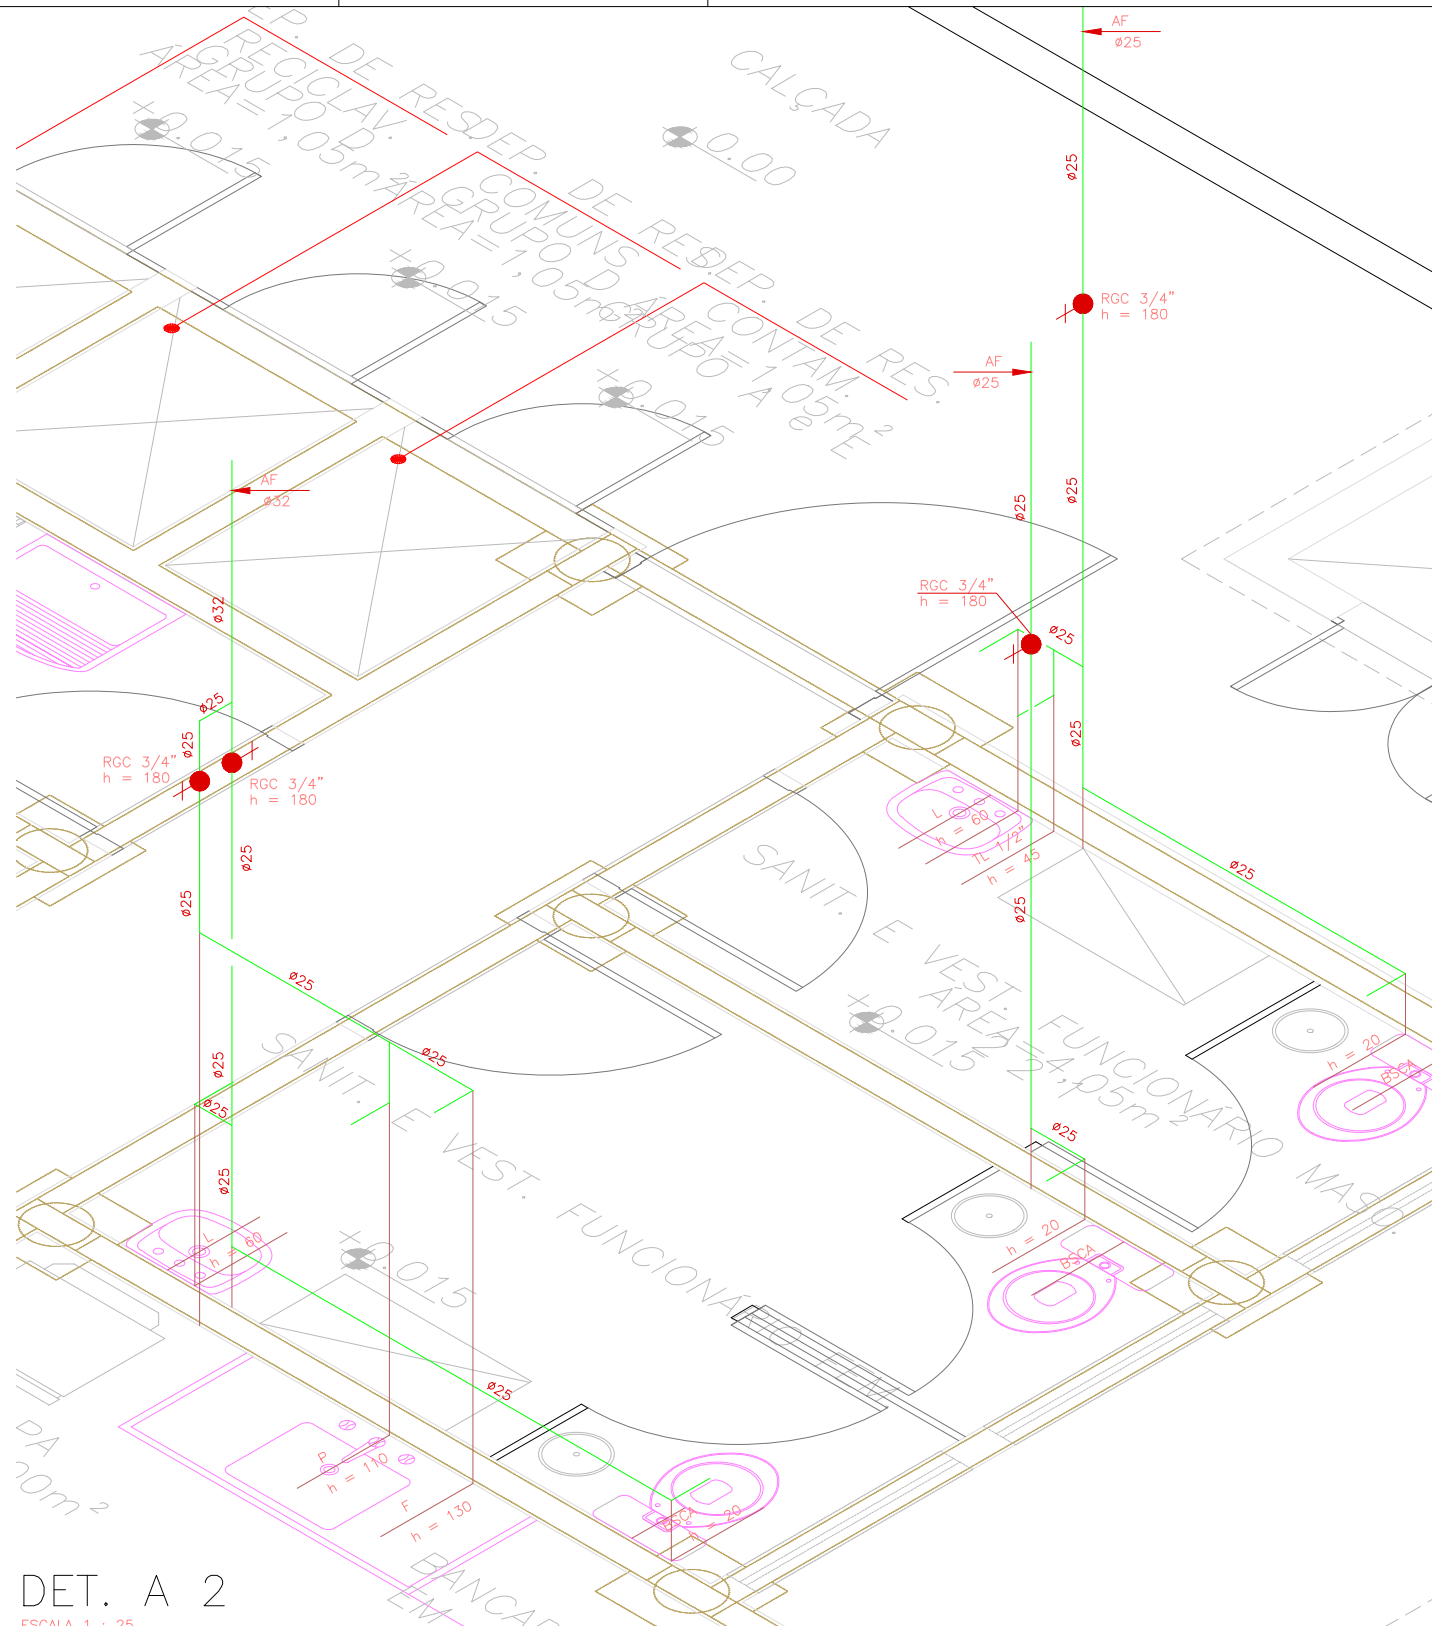


DET. A2
ESCALA 1 : 25

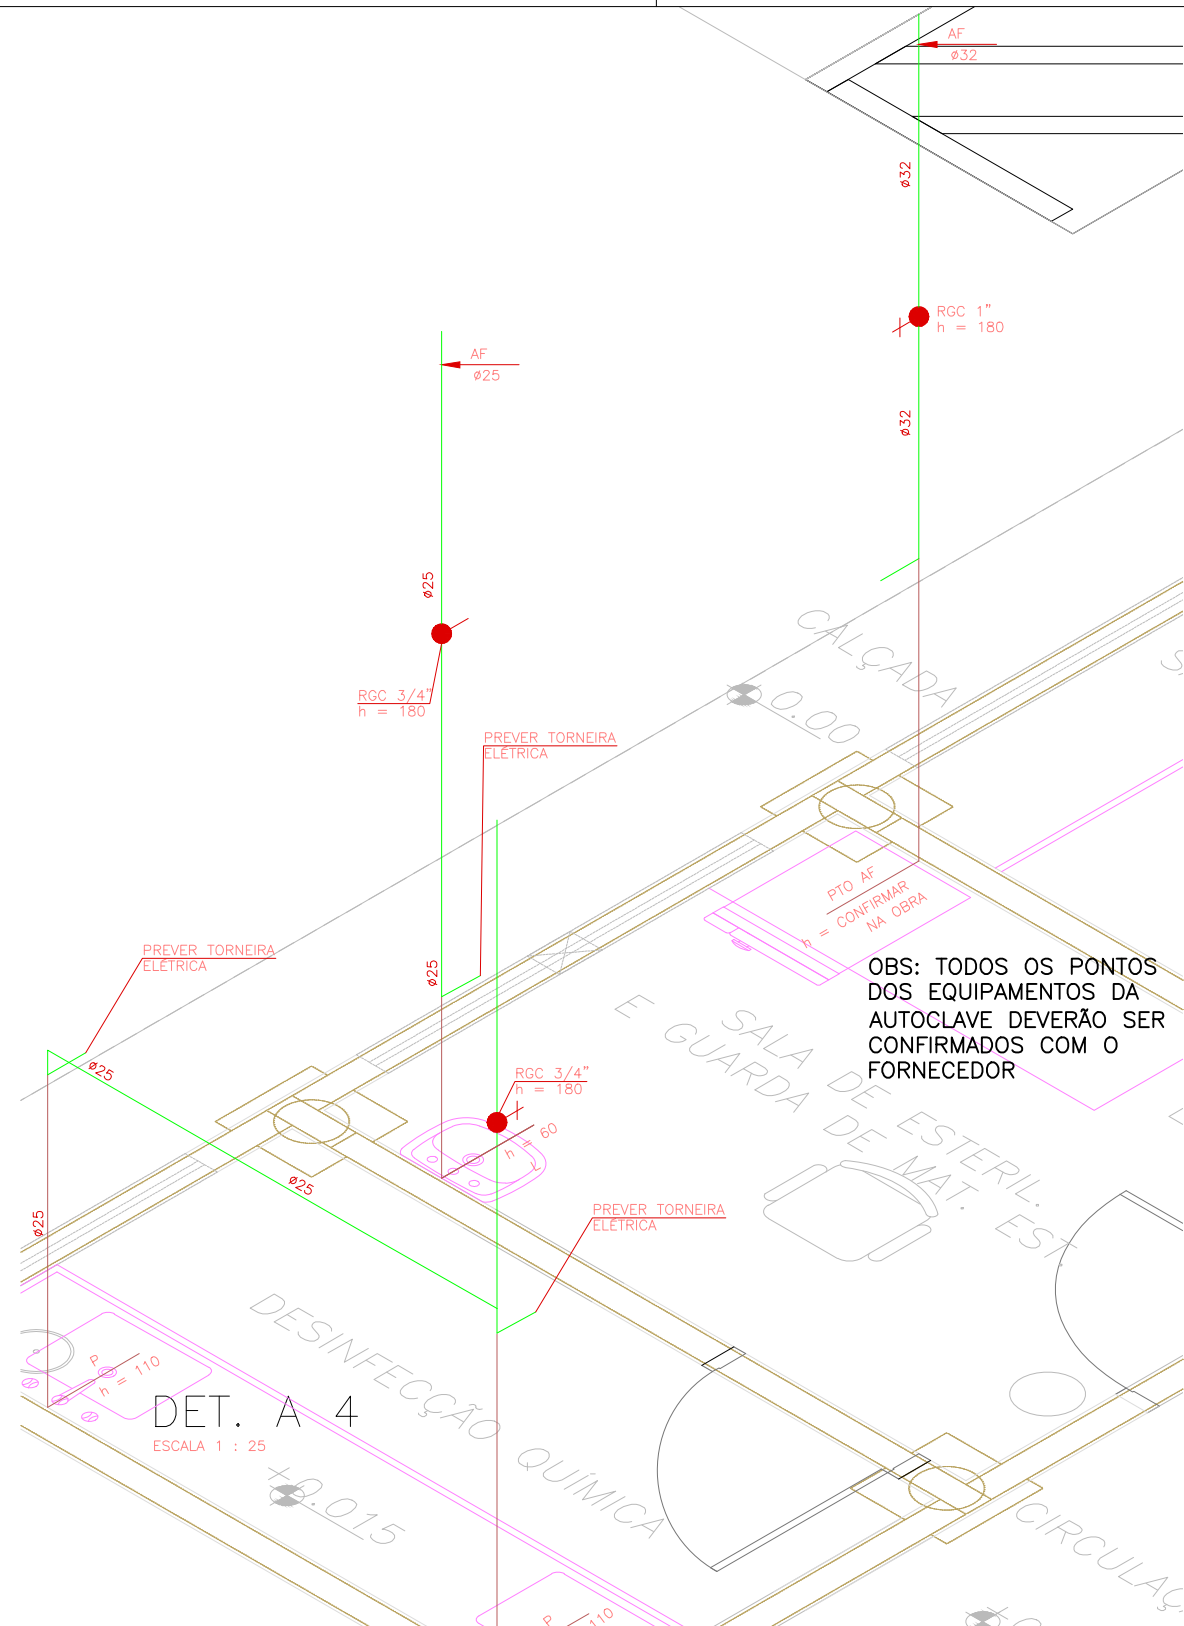


DET. A4
ESCALA 1 : 25

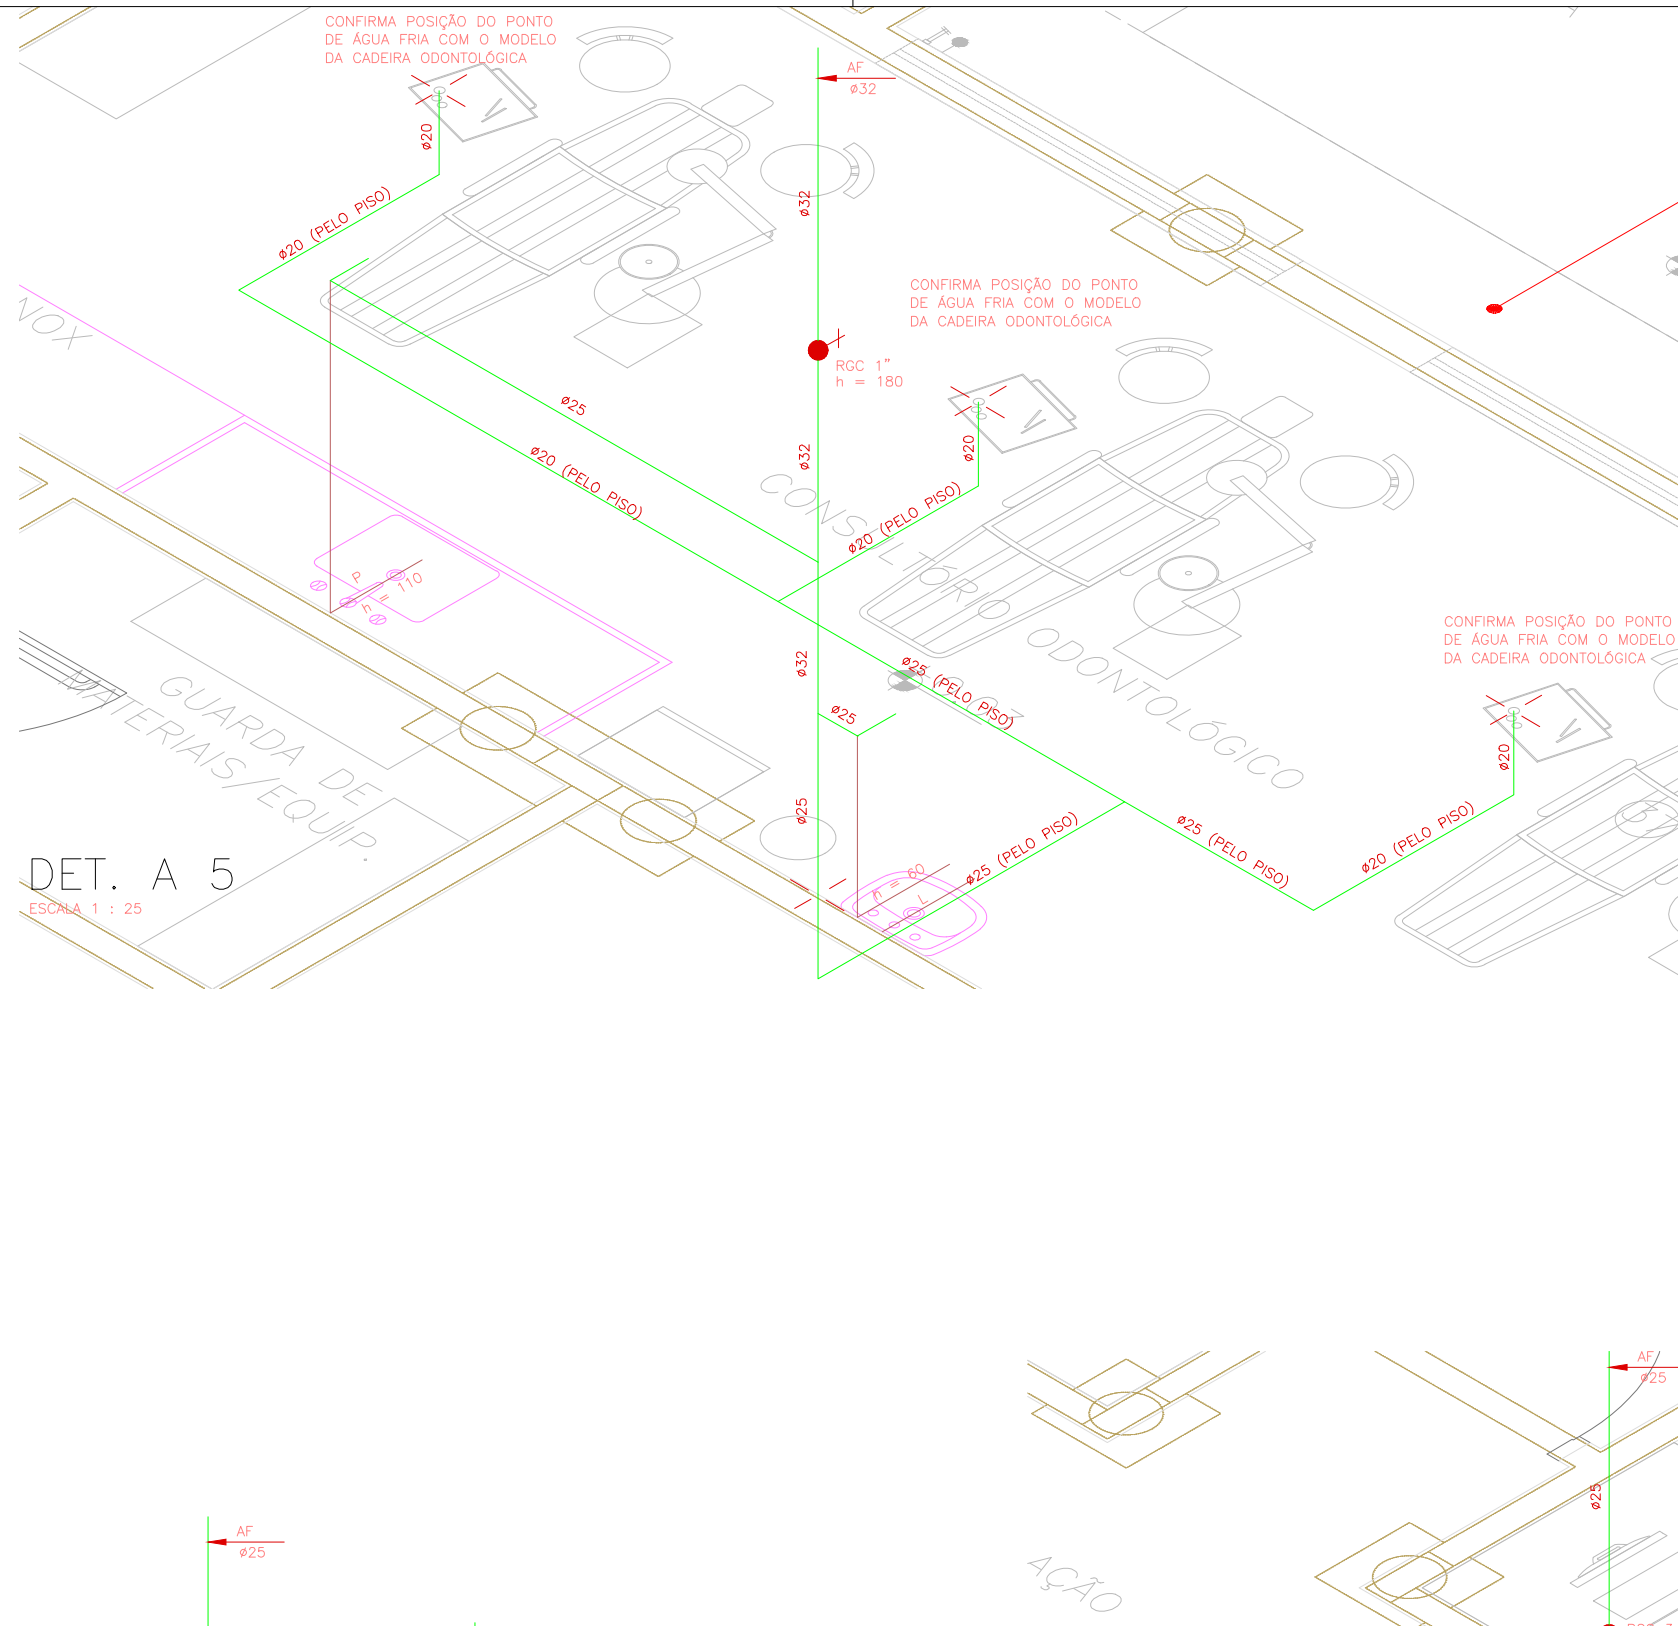


DET. A5
ESCALA 1 : 25

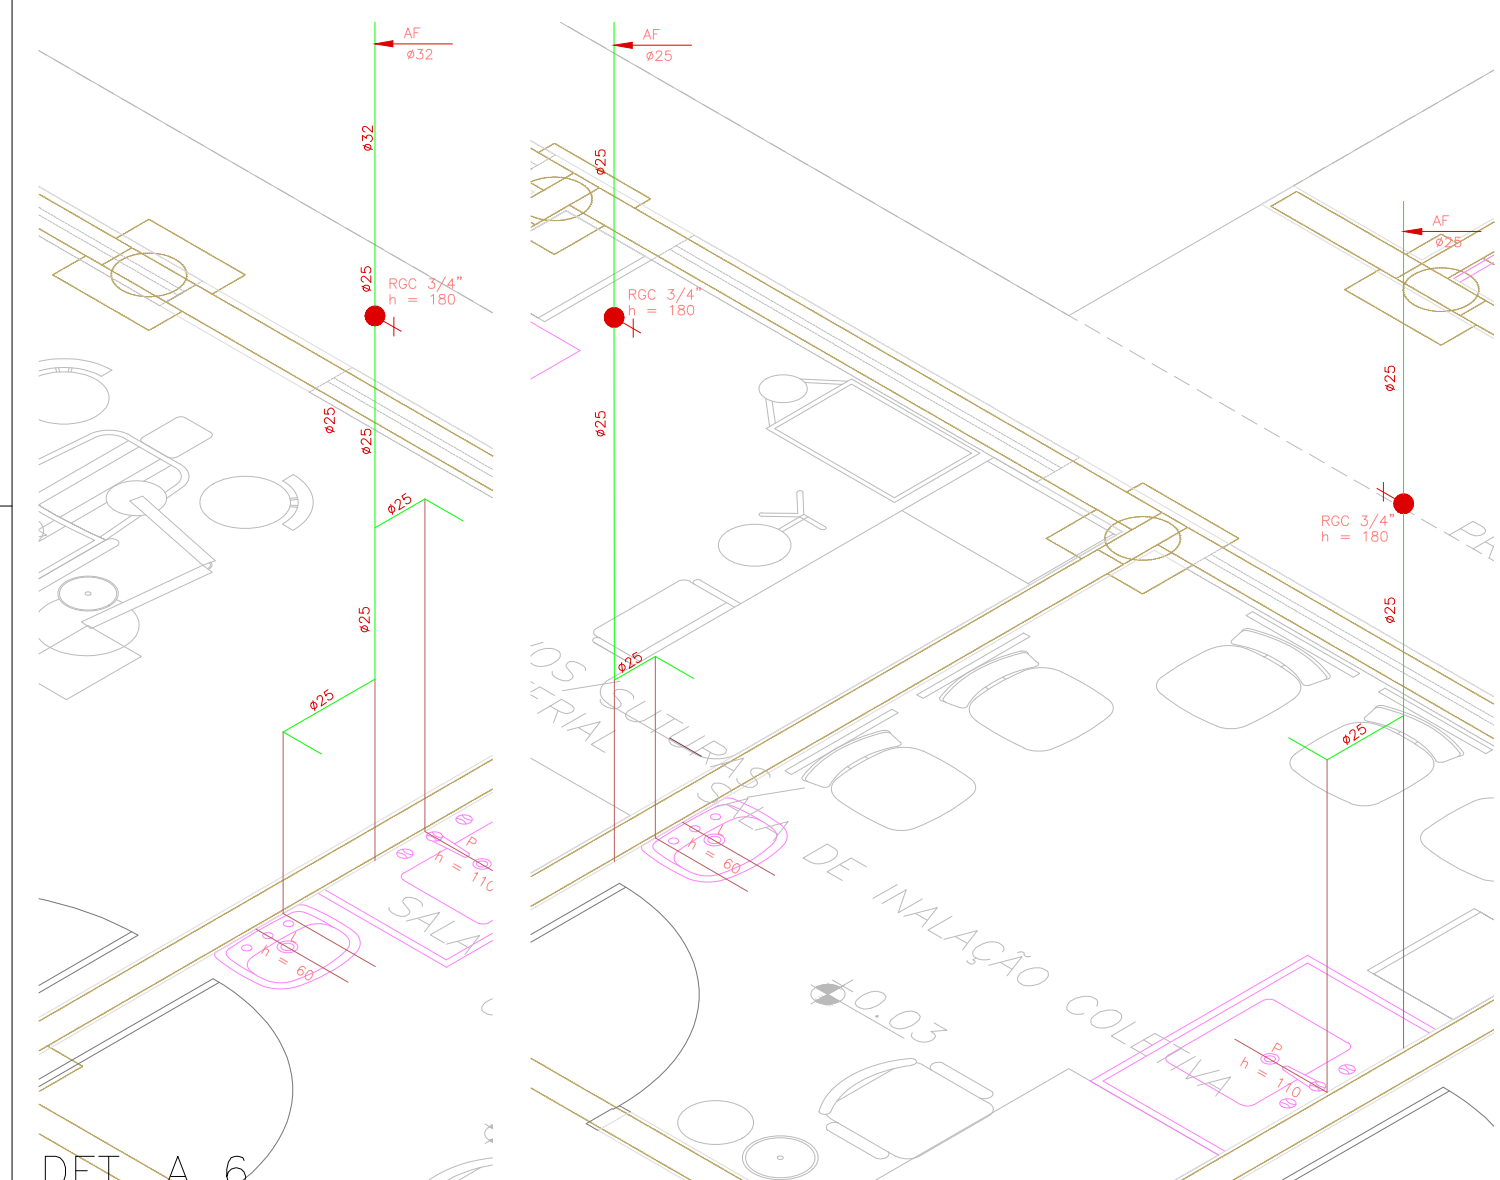


DET. A6
ESCALA 1 : 25

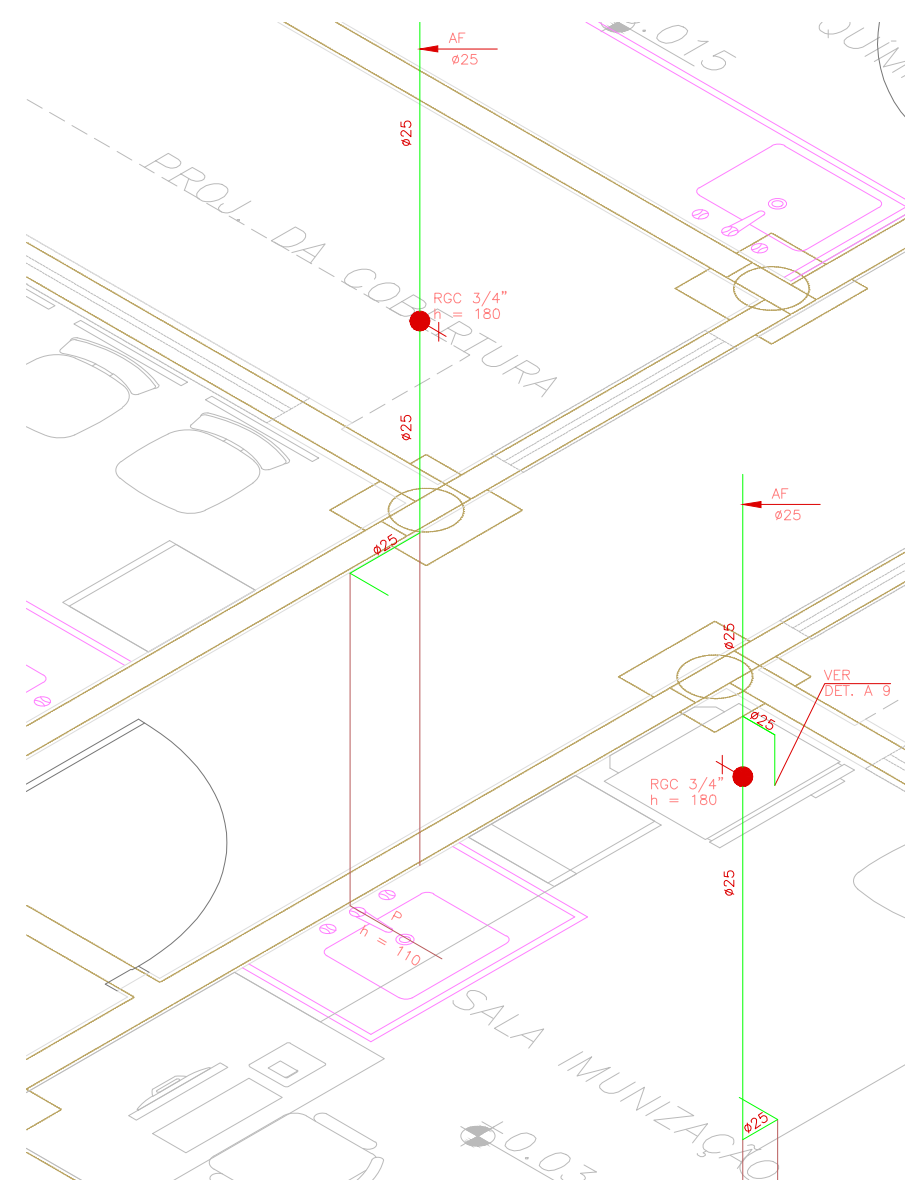


DET. A8
ESCALA 1 : 25

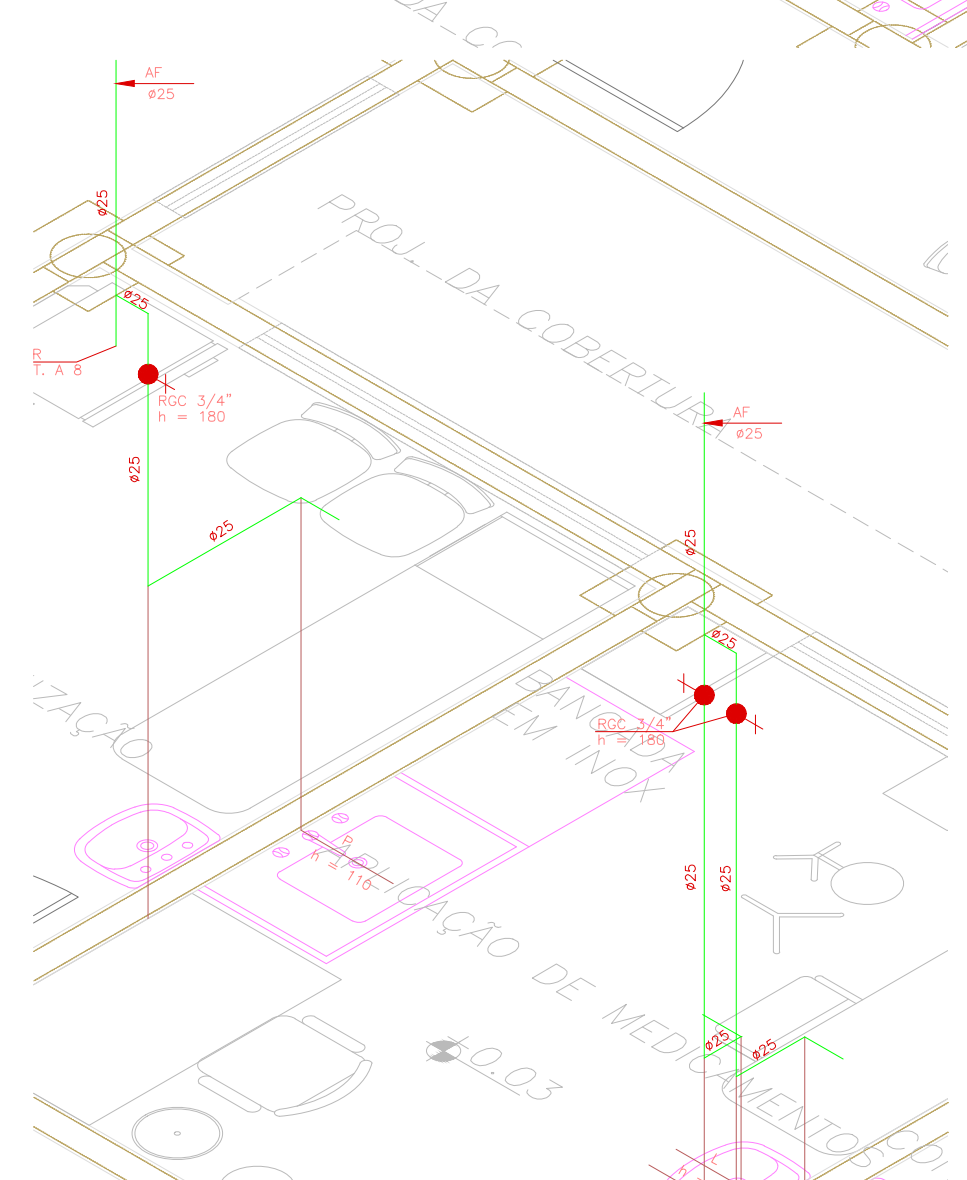


DET. A9
ESCALA 1 : 25

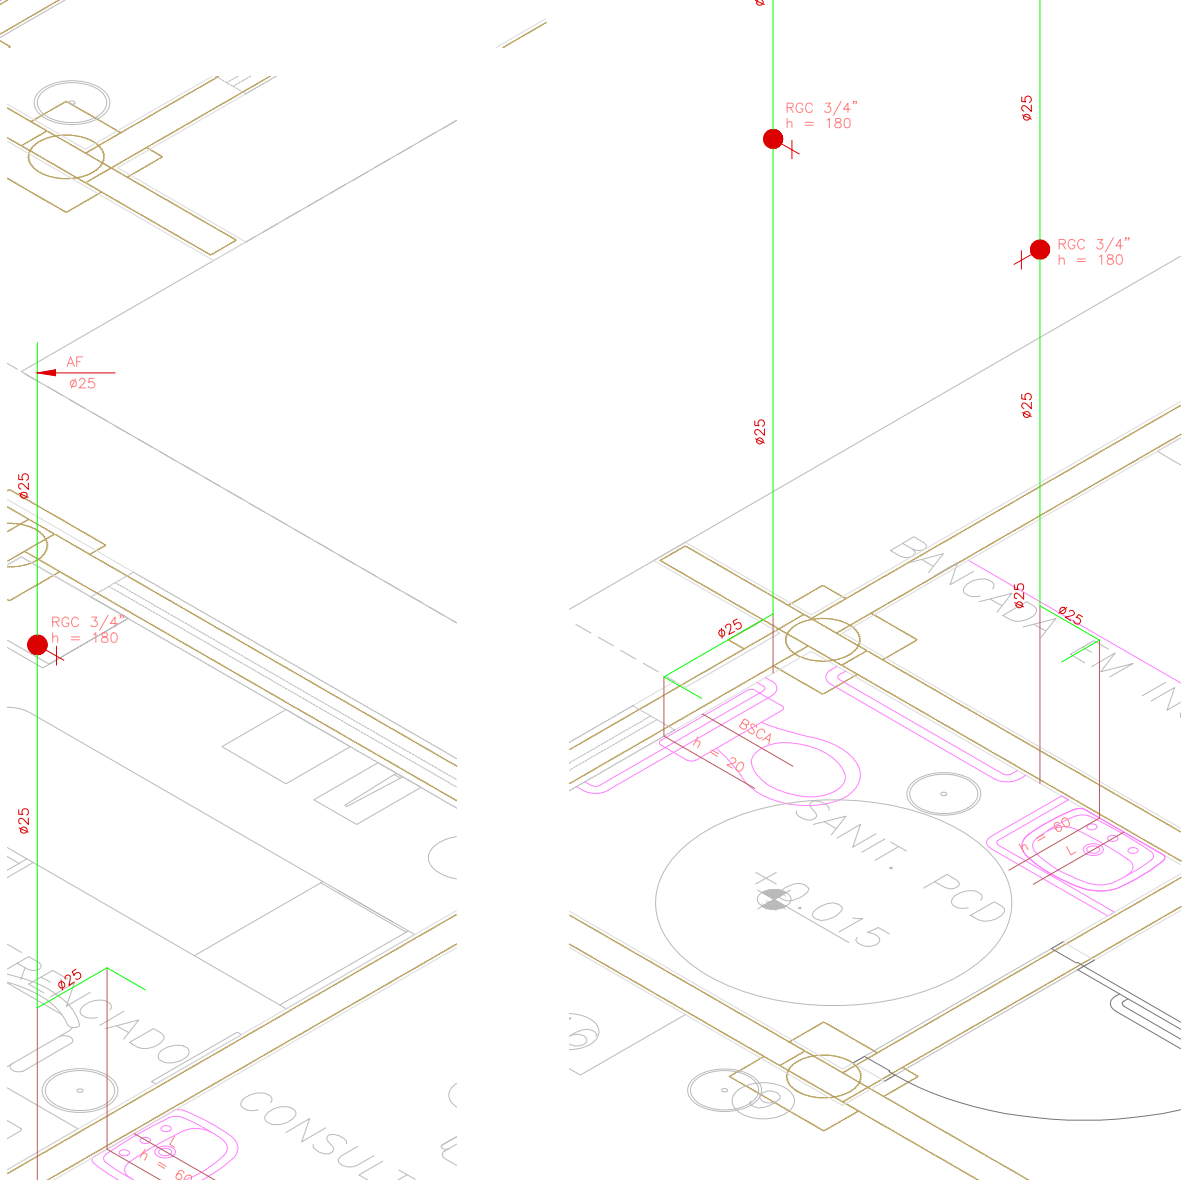


DET. A10
ESCALA 1 : 25

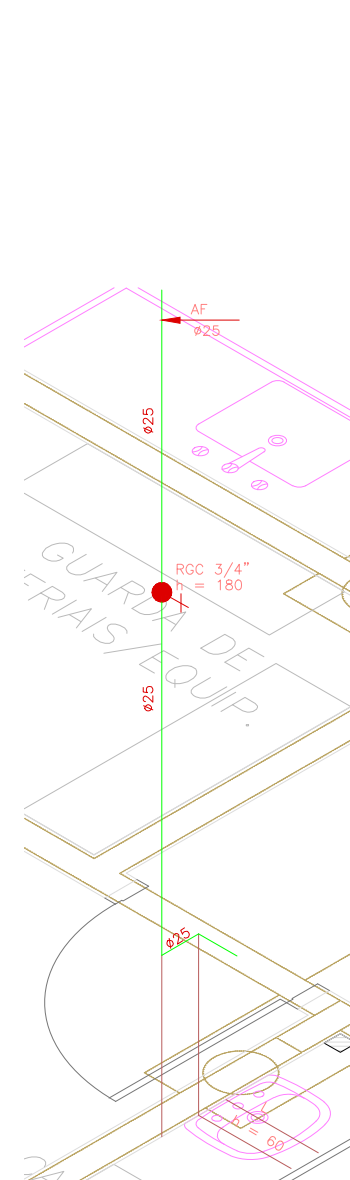


DET. A12
ESCALA 1 : 25

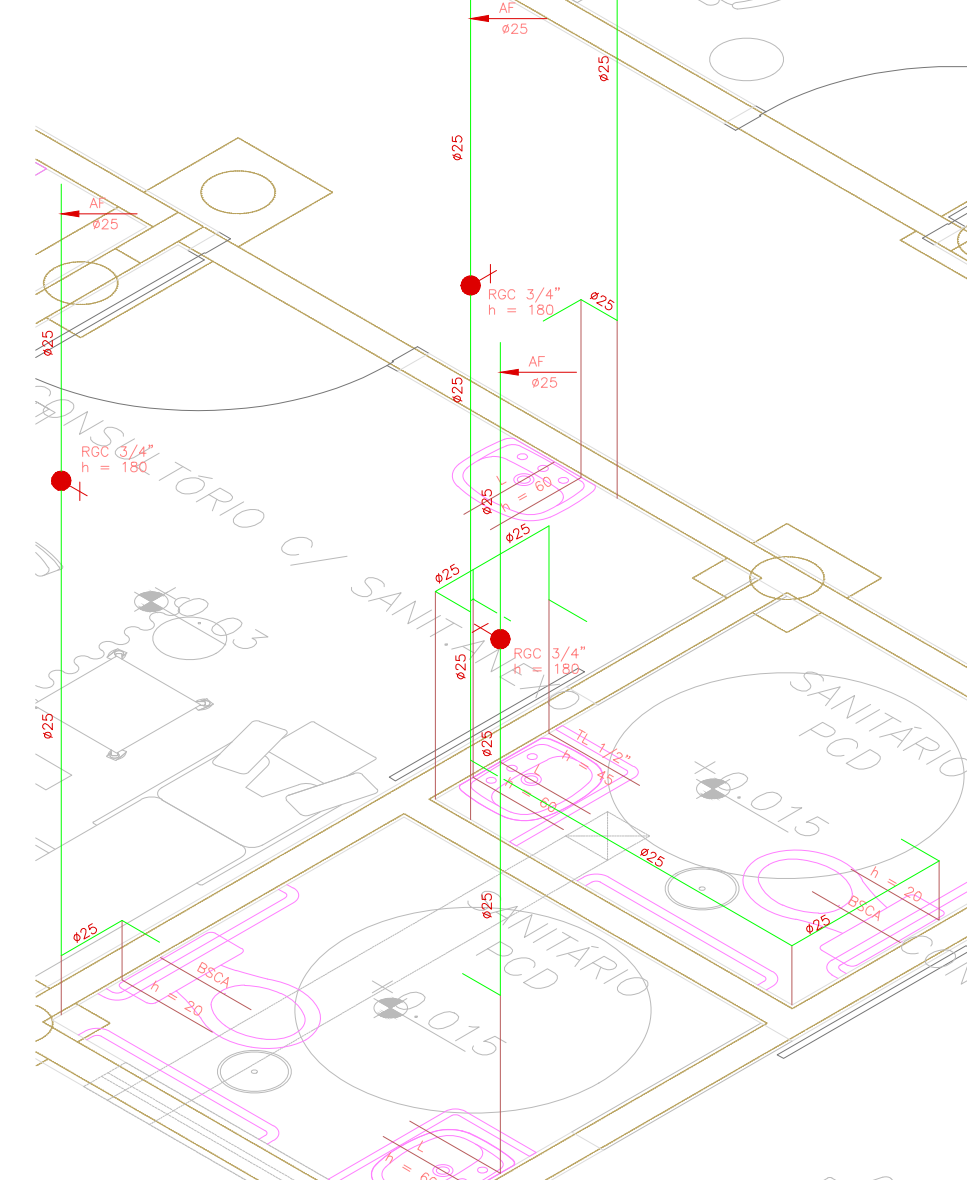


DET. A14A
ESCALA 1 : 25

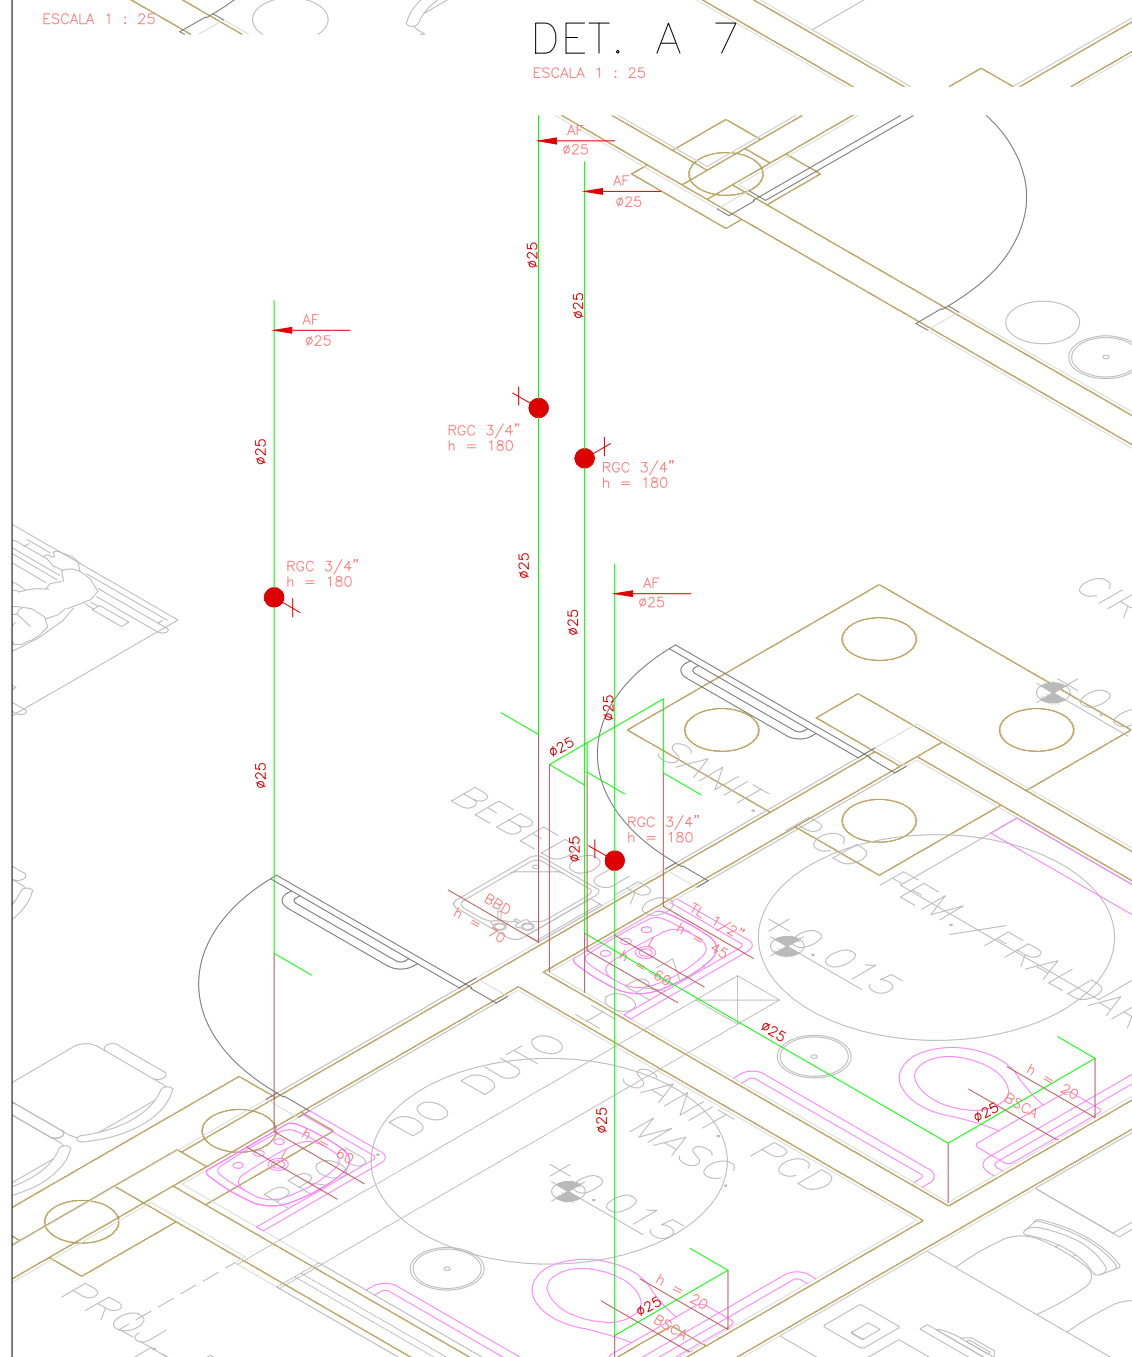


DET. A13
ESCALA 1 : 25

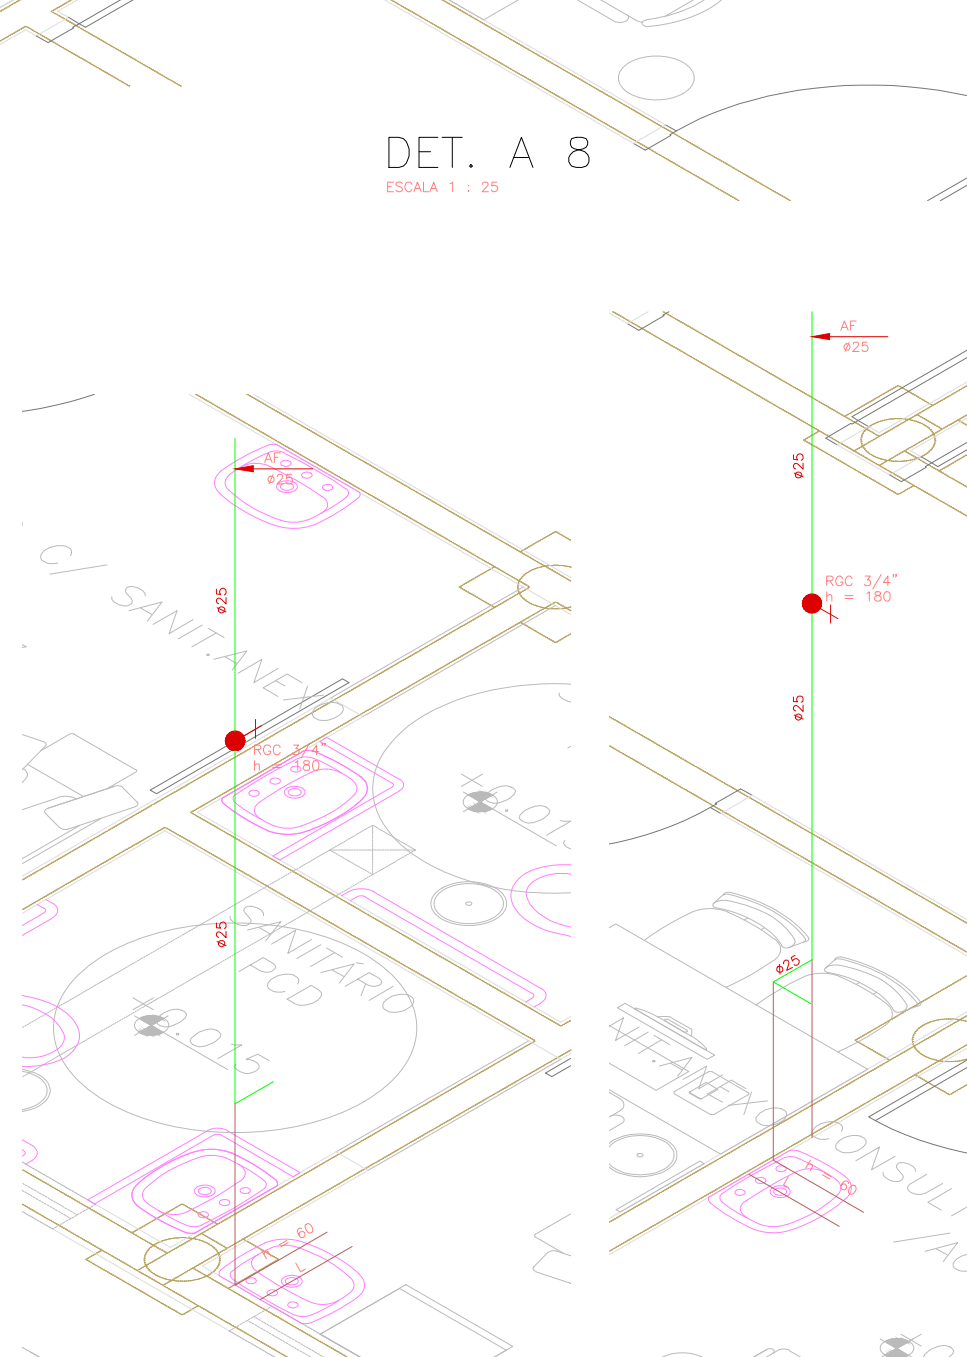

DET. A14B
ESCALA 1 : 25

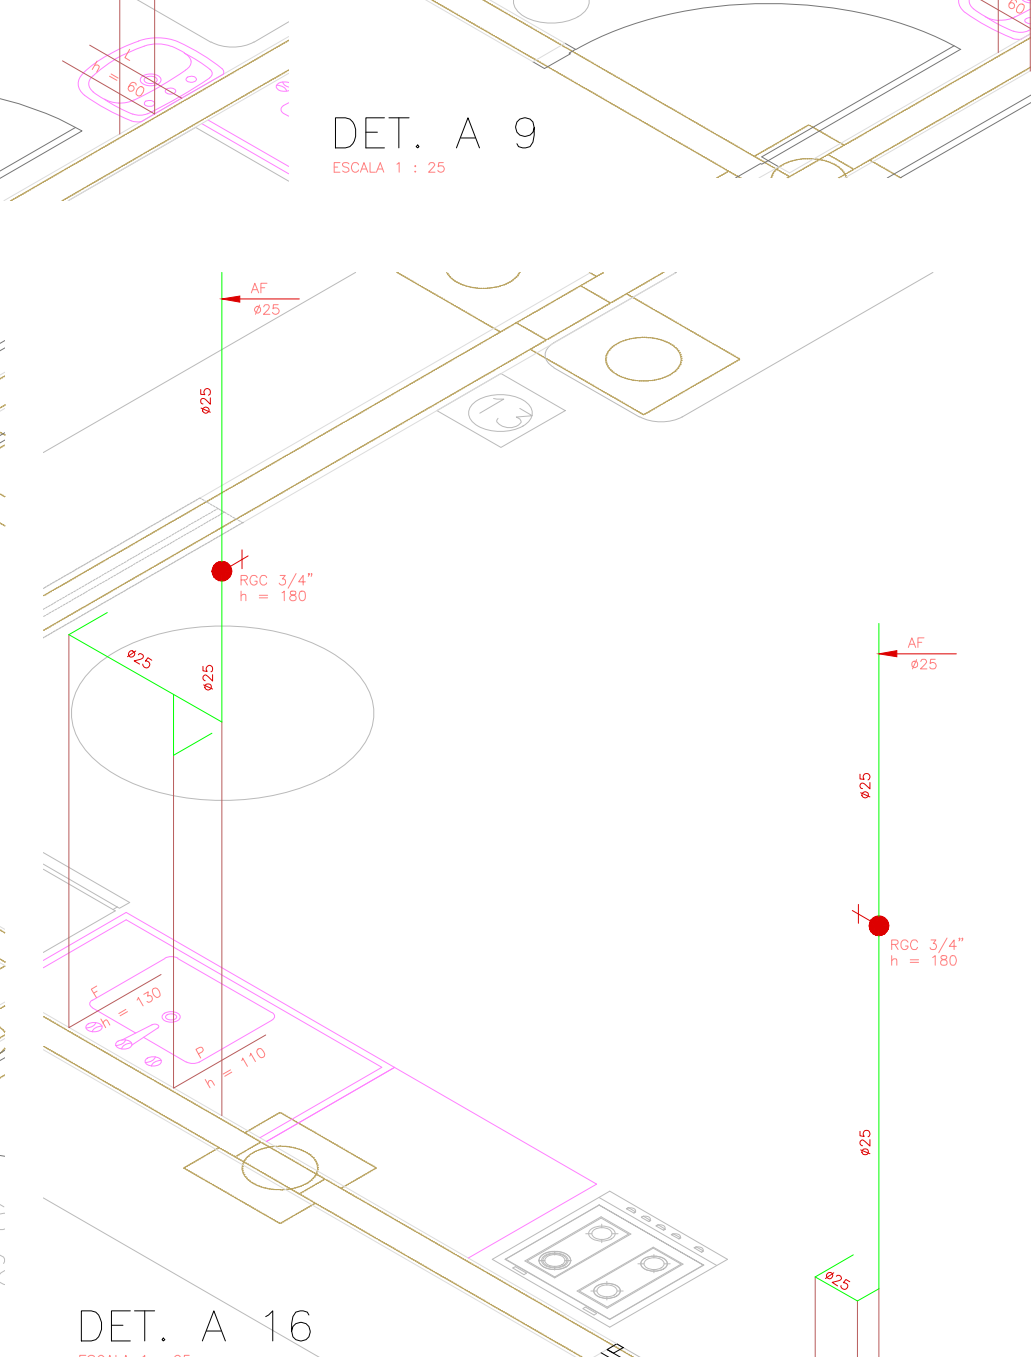

DET. A15
ESCALA 1 : 25

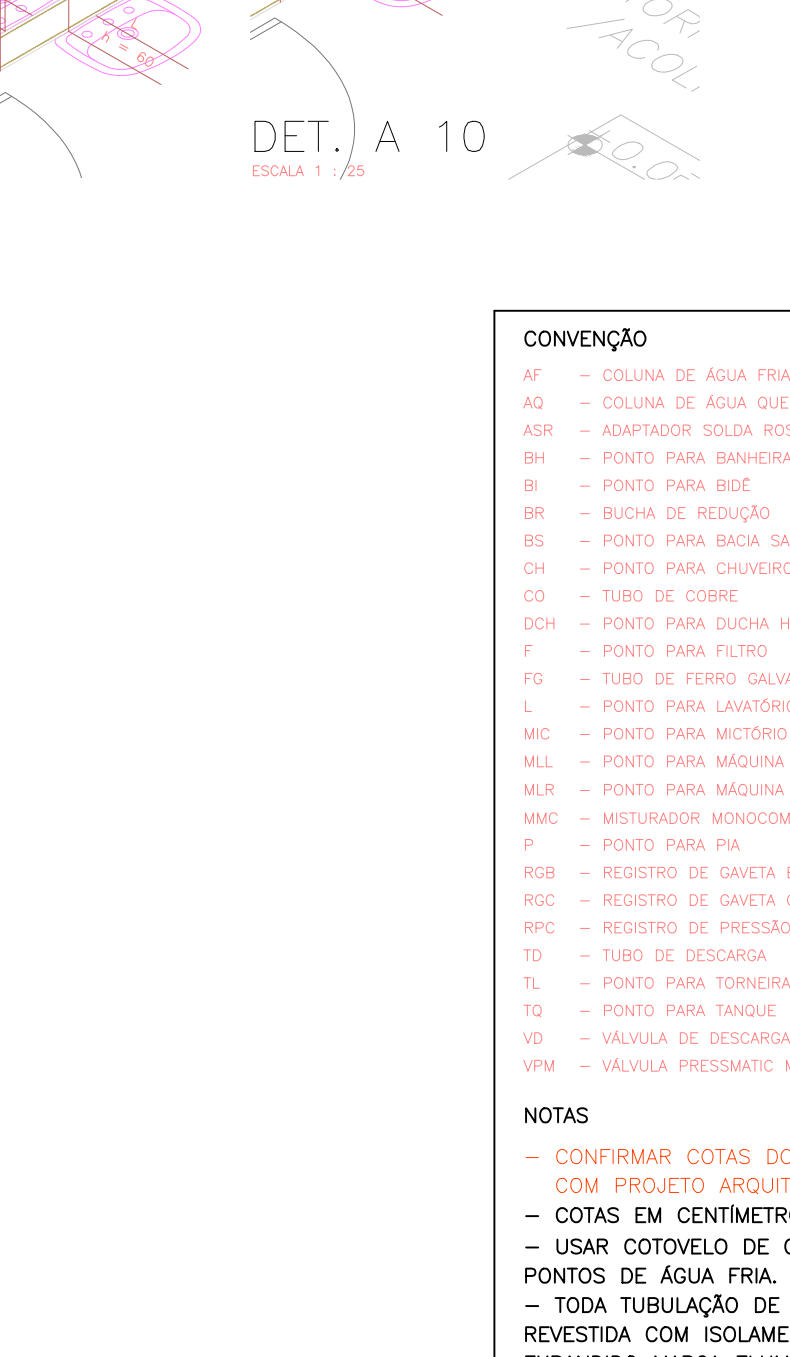

DET. A16
ESCALA 1 : 25

CONVENÇÃO

- AF – COLUNA DE ÁGUA FRIA
- AQ – COLUNA DE ÁGUA QUENTE
- ASR – ADAPTADOR SOLDA ROSCA
- BH – PONTO PARA BANHEIRA
- BI – PONTO PARA BIDE
- BR – BUCHA DE REDUÇÃO
- BS – PONTO PARA BACA SANITÁRIA
- CH – PONTO PARA CHUVEIRO
- CO – TUBO DE COBRE
- DCH – PONTO PARA DUCHA HIGIÊNICA MANUAL
- F – PONTO PARA FILTRO
- FG – TUBO DE FERRO GALVANIZADO
- L – PONTO PARA LAVATÓRIO
- MIC – PONTO PARA MICTÓRIO
- MLL – PONTO PARA MÁQUINA DE LAVAR LOUÇA
- MLR – PONTO PARA MÁQUINA DE LAVAR ROUPA
- MMC – MISTURADOR MONOCOMANDO
- P – PONTO PARA PIA
- ROB – REGISTRO DE GAVETA BRUTO
- ROC – REGISTRO DE GAVETA CROMADO
- RPC – REGISTRO DE PRESSÃO CROMADO
- TD – TUBO DE DESCARGA
- TL – PONTO PARA TORNEIRA DE LIMPEZA
- TQ – PONTO PARA TANQUE
- VD – VÁLVULA DE DESCARGA
- VPM – VÁLVULA PRESSMÁTIC MICTÓRIO

NOTAS

- CONFIRMAR COTAS DOS EIXOS DOS APARELHOS COM PROJETO ARQUITETÔNICO.
- COTAS EM CENTÍMETROS.
- USAR COTOVELO DE COBRE (COTOVELO AZUL) NOS PONTOS DE ÁGUA FRIA.
- TODA TUBULAÇÃO DE ÁGUA QUENTE SERÁ EM COBRE, E REVESTIDA COM ISOLAMENTO TÉRMICO EM POLIETILENO EXPANDIDO MARCA EUMAFLEX OU SIMILAR.



GOVERNO DO ESTADO DO PARANÁ
SEIL - SECRETARIA DE INFRAESTRUTURA E LOGÍSTICA
PARANÁ EDIFICAÇÕES
GERÊNCIA DE PROJETOS

PROPRIETÁRIO:

GOVERNO DO ESTADO DO PARANÁ

OBRA:

UNIDADE DE SAÚDE DA FAMÍLIA - PORTE 3

LOCAL:

UNIDADE PADRÃO PARA O ESTADO DO PARANÁ

AUTOR DO PROJETO / REGISTRO PROF:

Everisto Queiroz dos Santos/CREA PR 24.813/D

AUTOR DO PROJETO / REGISTRO PROF:

Everisto Queiroz dos Santos/CREA PR 24.813/D

RESPONSÁVEL TÉCNICO / REGISTRO PROF:

Everisto Queiroz dos Santos/CREA PR 24.813/D

MUNICÍPIO:

CURITIBA - PR

ESCRITÓRIO REGIONAL:

TIPO:

CONSTRUÇÃO

PROJETO:

HIDRÁULICO

REFERÊNCIA:

DETALHES DE ÁGUA



MEP - ARQUITETURA E PLANEJAMENTO-EPP
CNPJ 06.164.900/0001-28
CREA-CAU - PR: 61.798-9
ENDEREÇO: RUA MILTON GAVETTI, 369 - LINDOIRA-PR
CEP: 86050-720
E-MAIL: OU SITE: meparquitectura@meparquitectura.org.br
TELEFONE: (41) 3308-1020

DESENHO:
RAFAEL PELEGRI
DATA:
03/2014
ESCALA DO DESENHO:
1:25
ARQUIVO:
HID_04_05_24_813.DWG

HID
04/05