
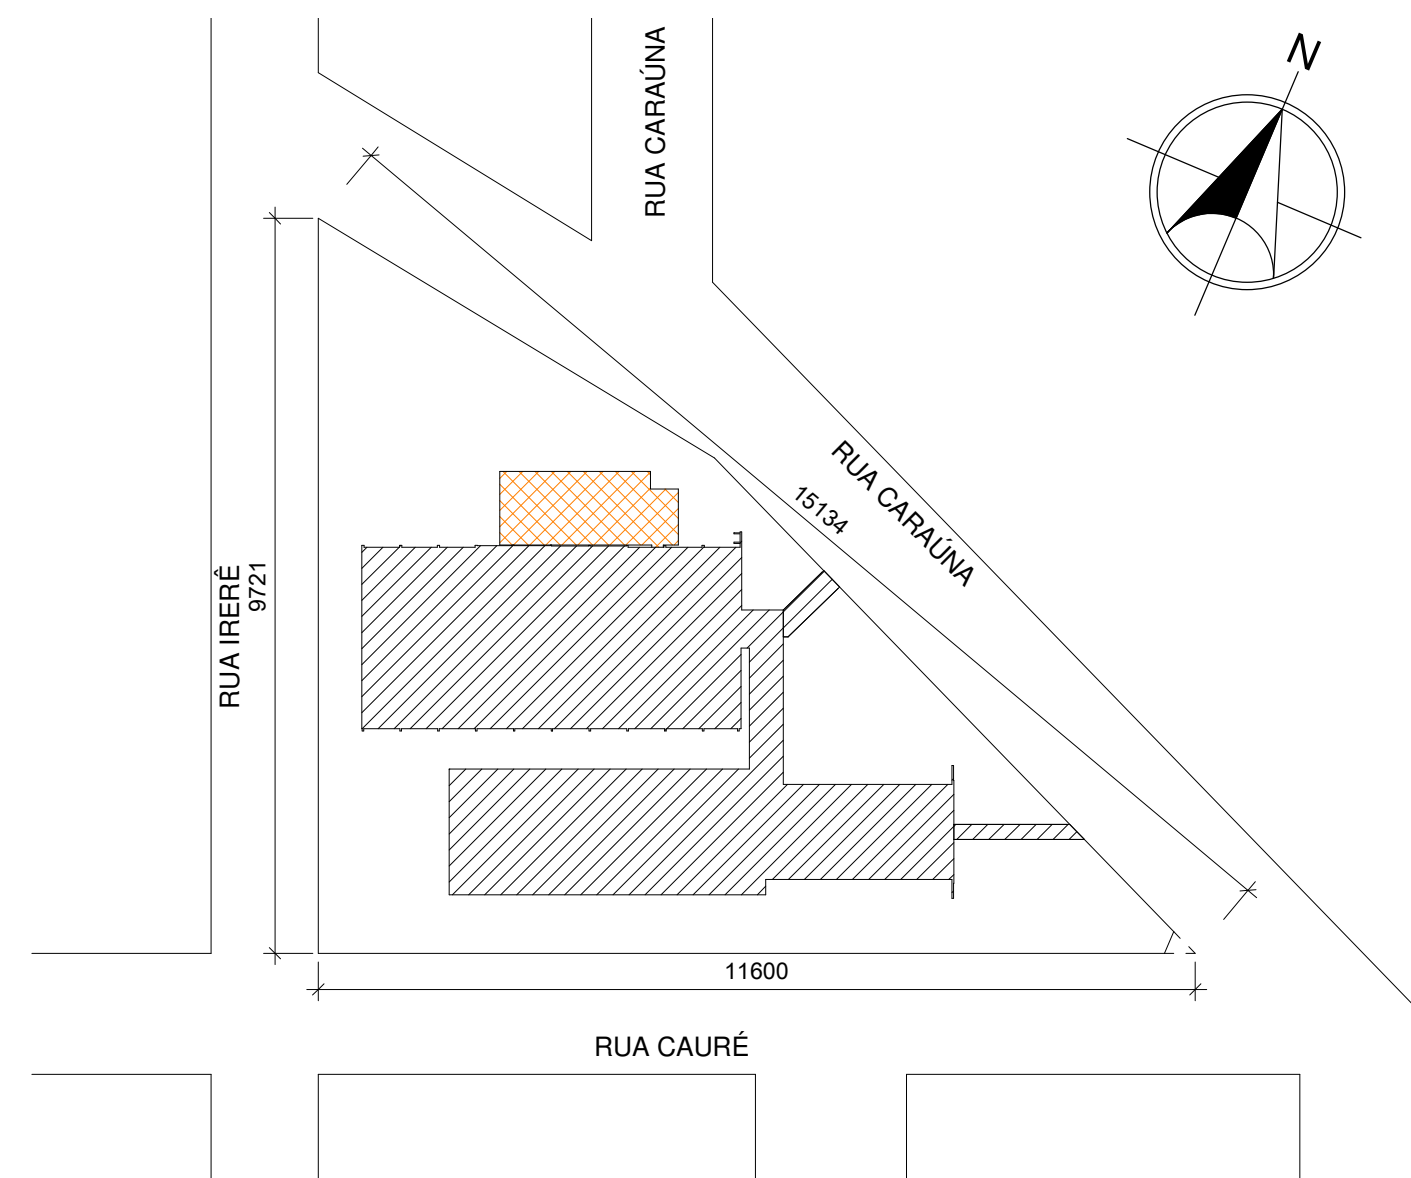
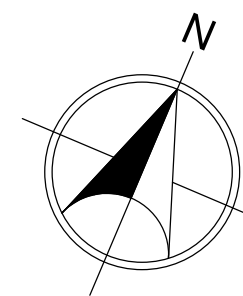


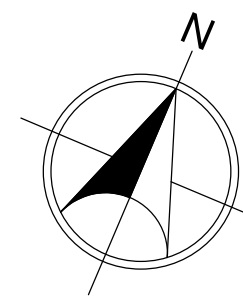


2 PLANTA DE SITUAÇÃO
1 : 1000

EDIFICAÇÃO EXISTENTE
EDIFICAÇÃO A CONSTRUIR

TABELA ESTATÍSTICA		
ÁREA DO LOTE	11.897,80m²	
ÁREA CONSTRUÍDA APROVADA PELO ALVARÁ	3.491,20m²	
ÁREA DA AMPLIAÇÃO	221,30m²	
ÁREA TOTAL	3.712,50m²	
TAXA DE OCUPAÇÃO	TAXA DE PERMEABILIDADE	COEF. DE APROVEITAMENTO
31,20%	50%	0,31


RESERVADO AO ÓRGÃO PÚBLICO:

1 IMPLANTAÇÃO
1 : 100

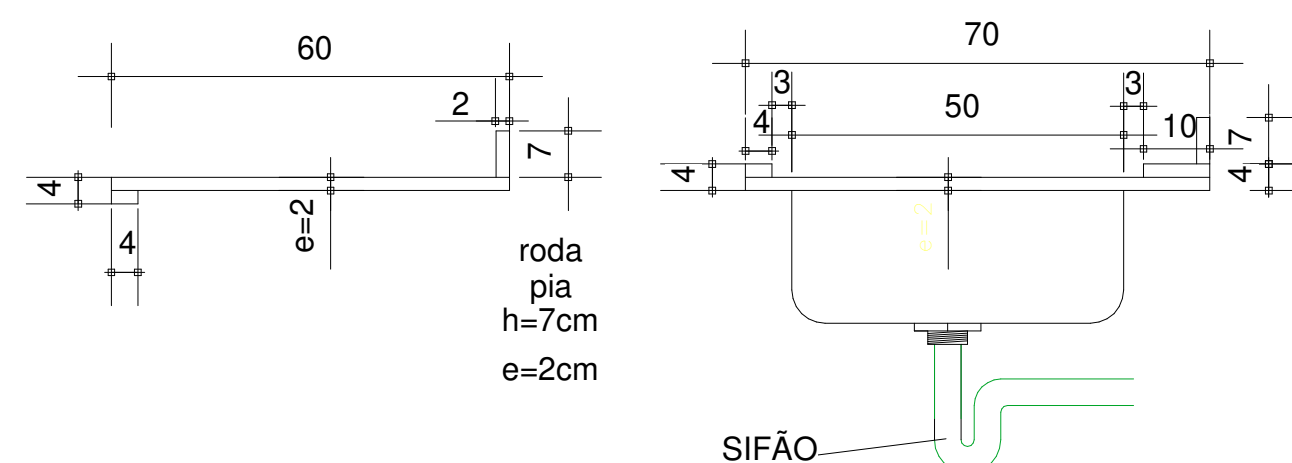


DETALHE
SEM ESCALA

SISTEMA CONSTRUTIVO STEEL FRAME

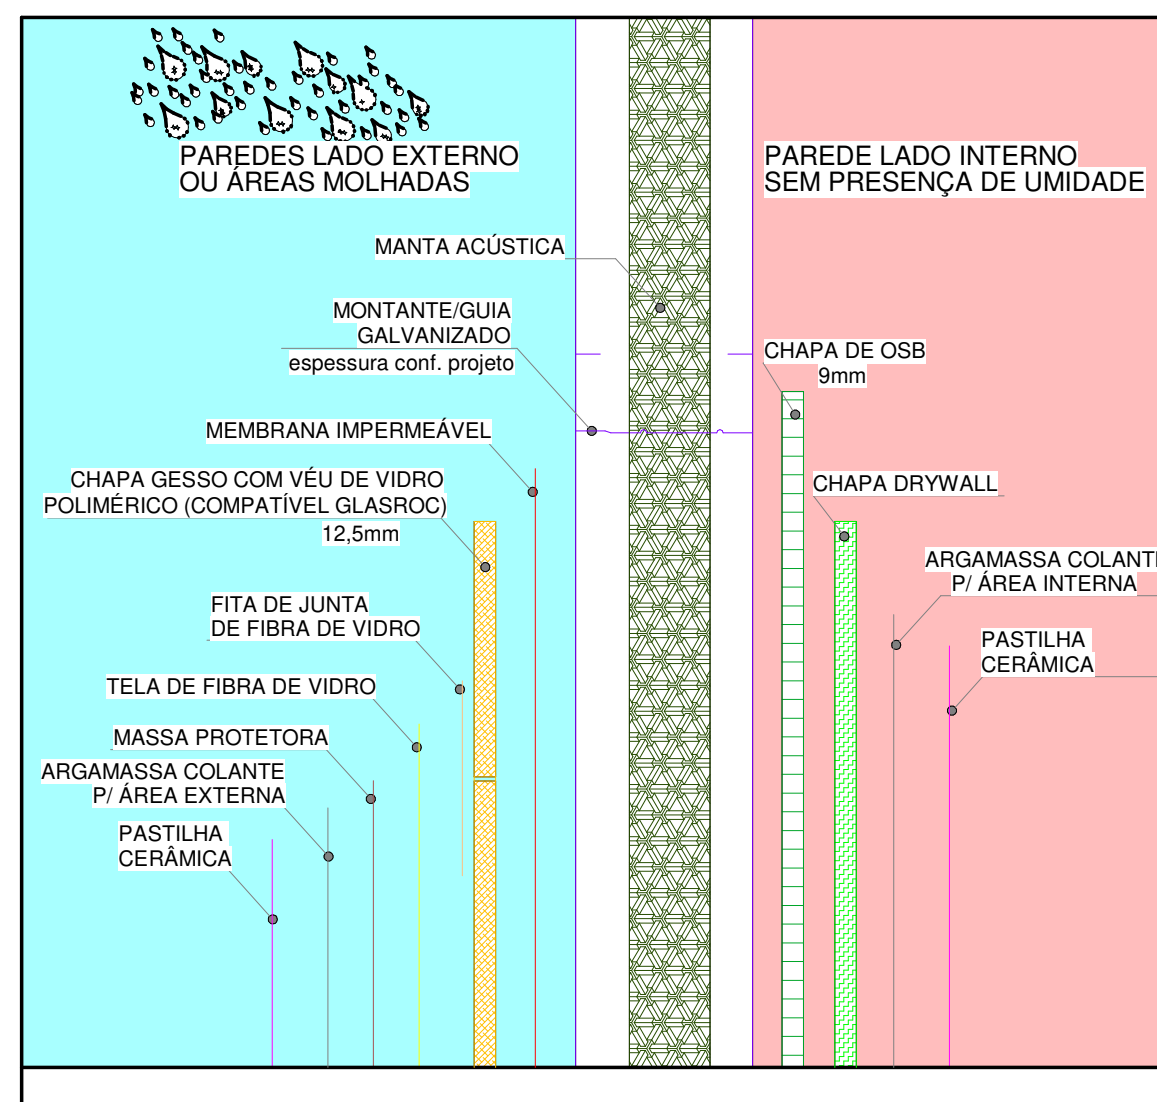

ESQUADRIAS

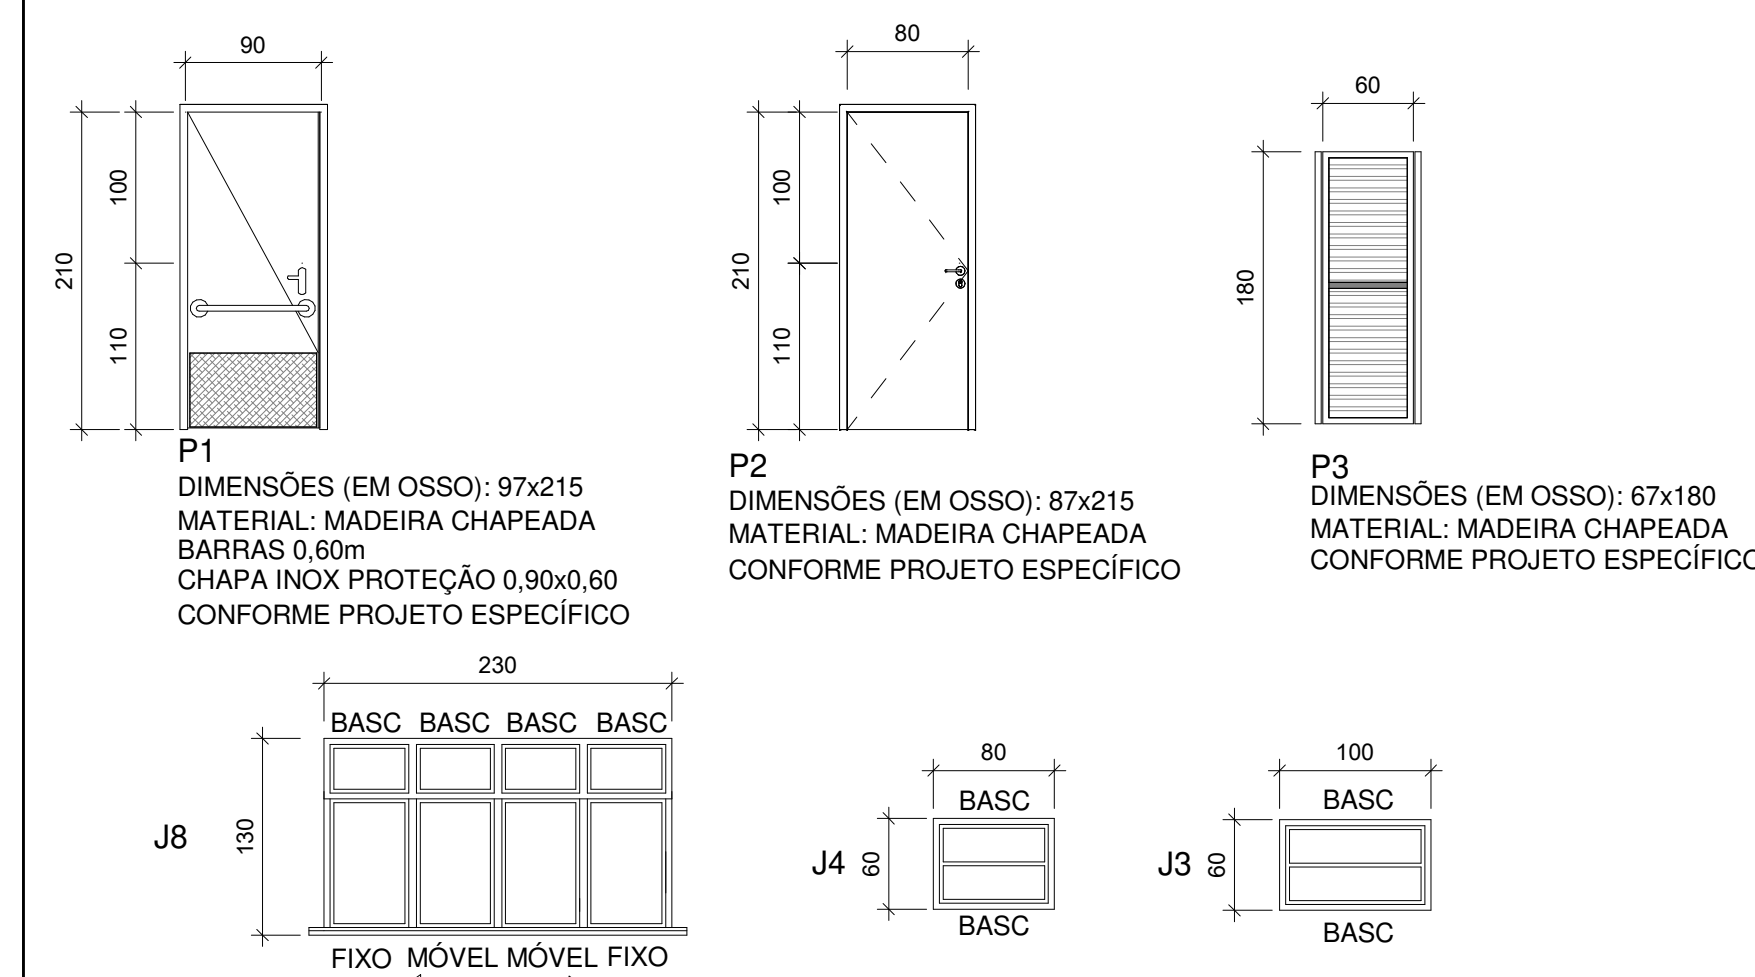

PREFEITURA MUNICIPAL DE FAZENDA RIO GRANDE - PARANÁ		SECRETARIA MUNICIPAL DE PLANEJAMENTO URBANO RUA TEN. SANDRO LUIZ KAMPA, 182 - CENTRO FAZENDA RIO GRANDE - PR (41) 3608-7638	
OBRA:		ALTERAÇÃO DE ALVARÁ N° ESCOLA MUNICIPAL MARYLE APARECIDA SCHETTERT FERREI	
ENDEREÇO:		Rua Caraúna, 182 - Centro Esq com a Rua Cauré	
PRÓPRIETÁRIO:		Gralha Azul - Fazenda Rio Grande - PR	
AUTOR DO PROJETO:		Prefeitura Municipal de Fazenda Rio Grande	
PRANCHAS:		ENG. CIVIL SANDRO TEIXEIRA RIBEIRO CREA-PR	
ARQUIVO:		IMPLANTAÇÃO E SITUAÇÃO	
DATA:		NOVEMBRO/2022	
ESCALA-UNIDADE:		Indicada	
REVISÃO:			

A- 01/03