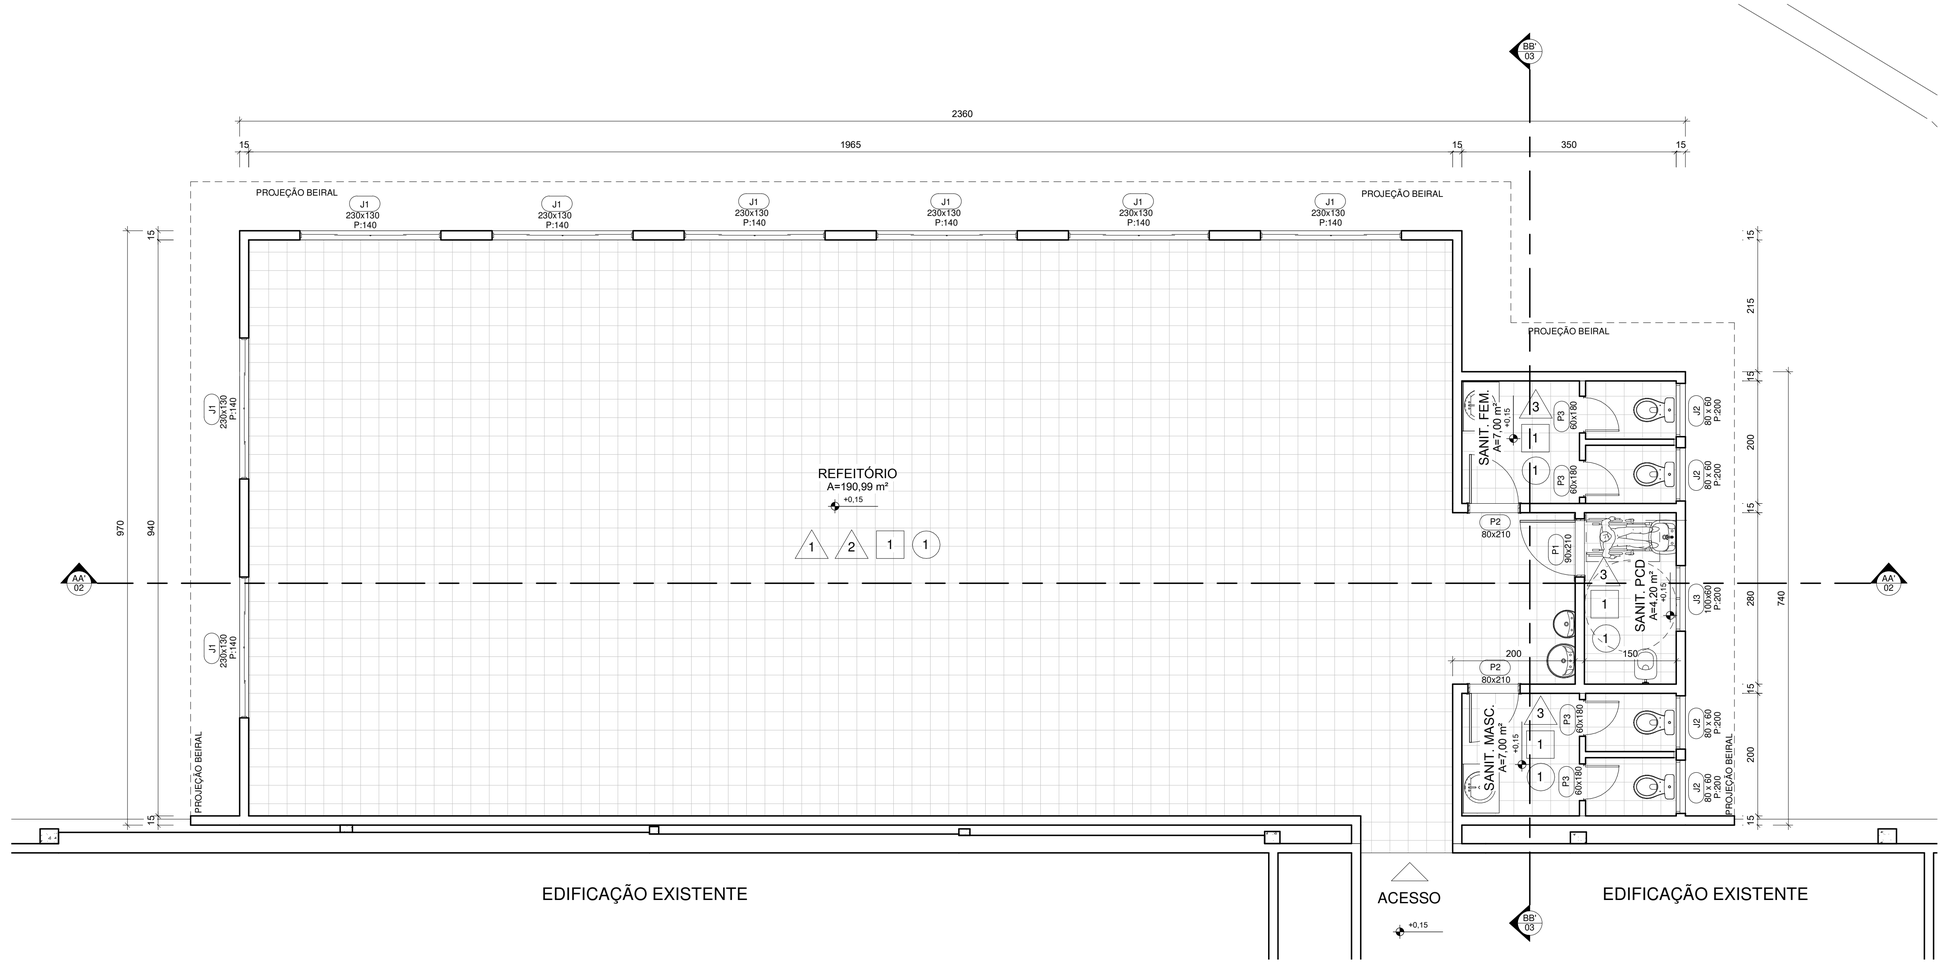

1 *PLANTA BAIXA*
1 : 50

ÁREA TOTAL CONSTRUÍDA: 221,30 m²

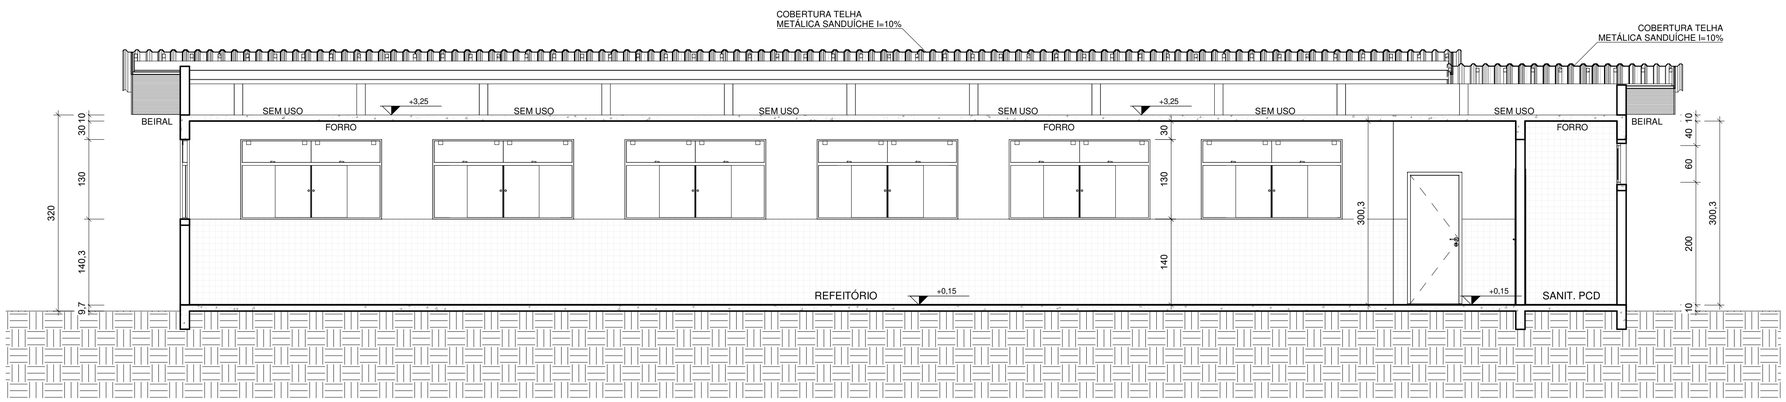

AA' *CORTE AA'*
1 : 50

TABELA DE REVESTIMENTOS	
PISO	
1	Cerâmico
PAREDES	
1	Revestimento ajulejo, do roda pé até 1,40m
2	pintura acrílica, a partir de 1,40m do piso até teto
3	Revestimento ajulejo, do roda pé até teto
FORRO	
1	Gesso acartonado cor branca

RESERVADO AO ÓRGÃO PÚBLICO:

PREFEITURA MUNICIPAL DE FAZENDA RIO GRANDE :: PARANÁ

SECRETARIA MUNICIPAL DE PLANEJAMENTO URBANO
RUA TEN. SANDRO LUIZ KAMPA, 182 - CENTRO
FAZENDA RIO GRANDE - PR
(41) 3608-7638

OBRA:
ALTERAÇÃO DE ALVARÁ Nº
ESCOLA MUNICIPAL MARYLE APARECIDA SCHETTERT FERRI

ENDEREÇO:
Rua Caraúna Gralha Azul - Fazenda Rio Grande - PR
Esq com a Rua Cauré

INSC. IMOB.:

PROPRIETÁRIO:
Prefeitura Municipal de Fazenda Rio Grande

AUTOR DO PROJETO:
ENG. CIVIL SANDRO TEIXEIRA RIBEIRO
CREA-PR

PRANCHA:
PLANTA E CORTES

A- 02/03

ARQUIVO:	DATA:	ESCALA - UNIDADE:	REVISÃO:
	NOVEMBRO/2022	Indicada	