




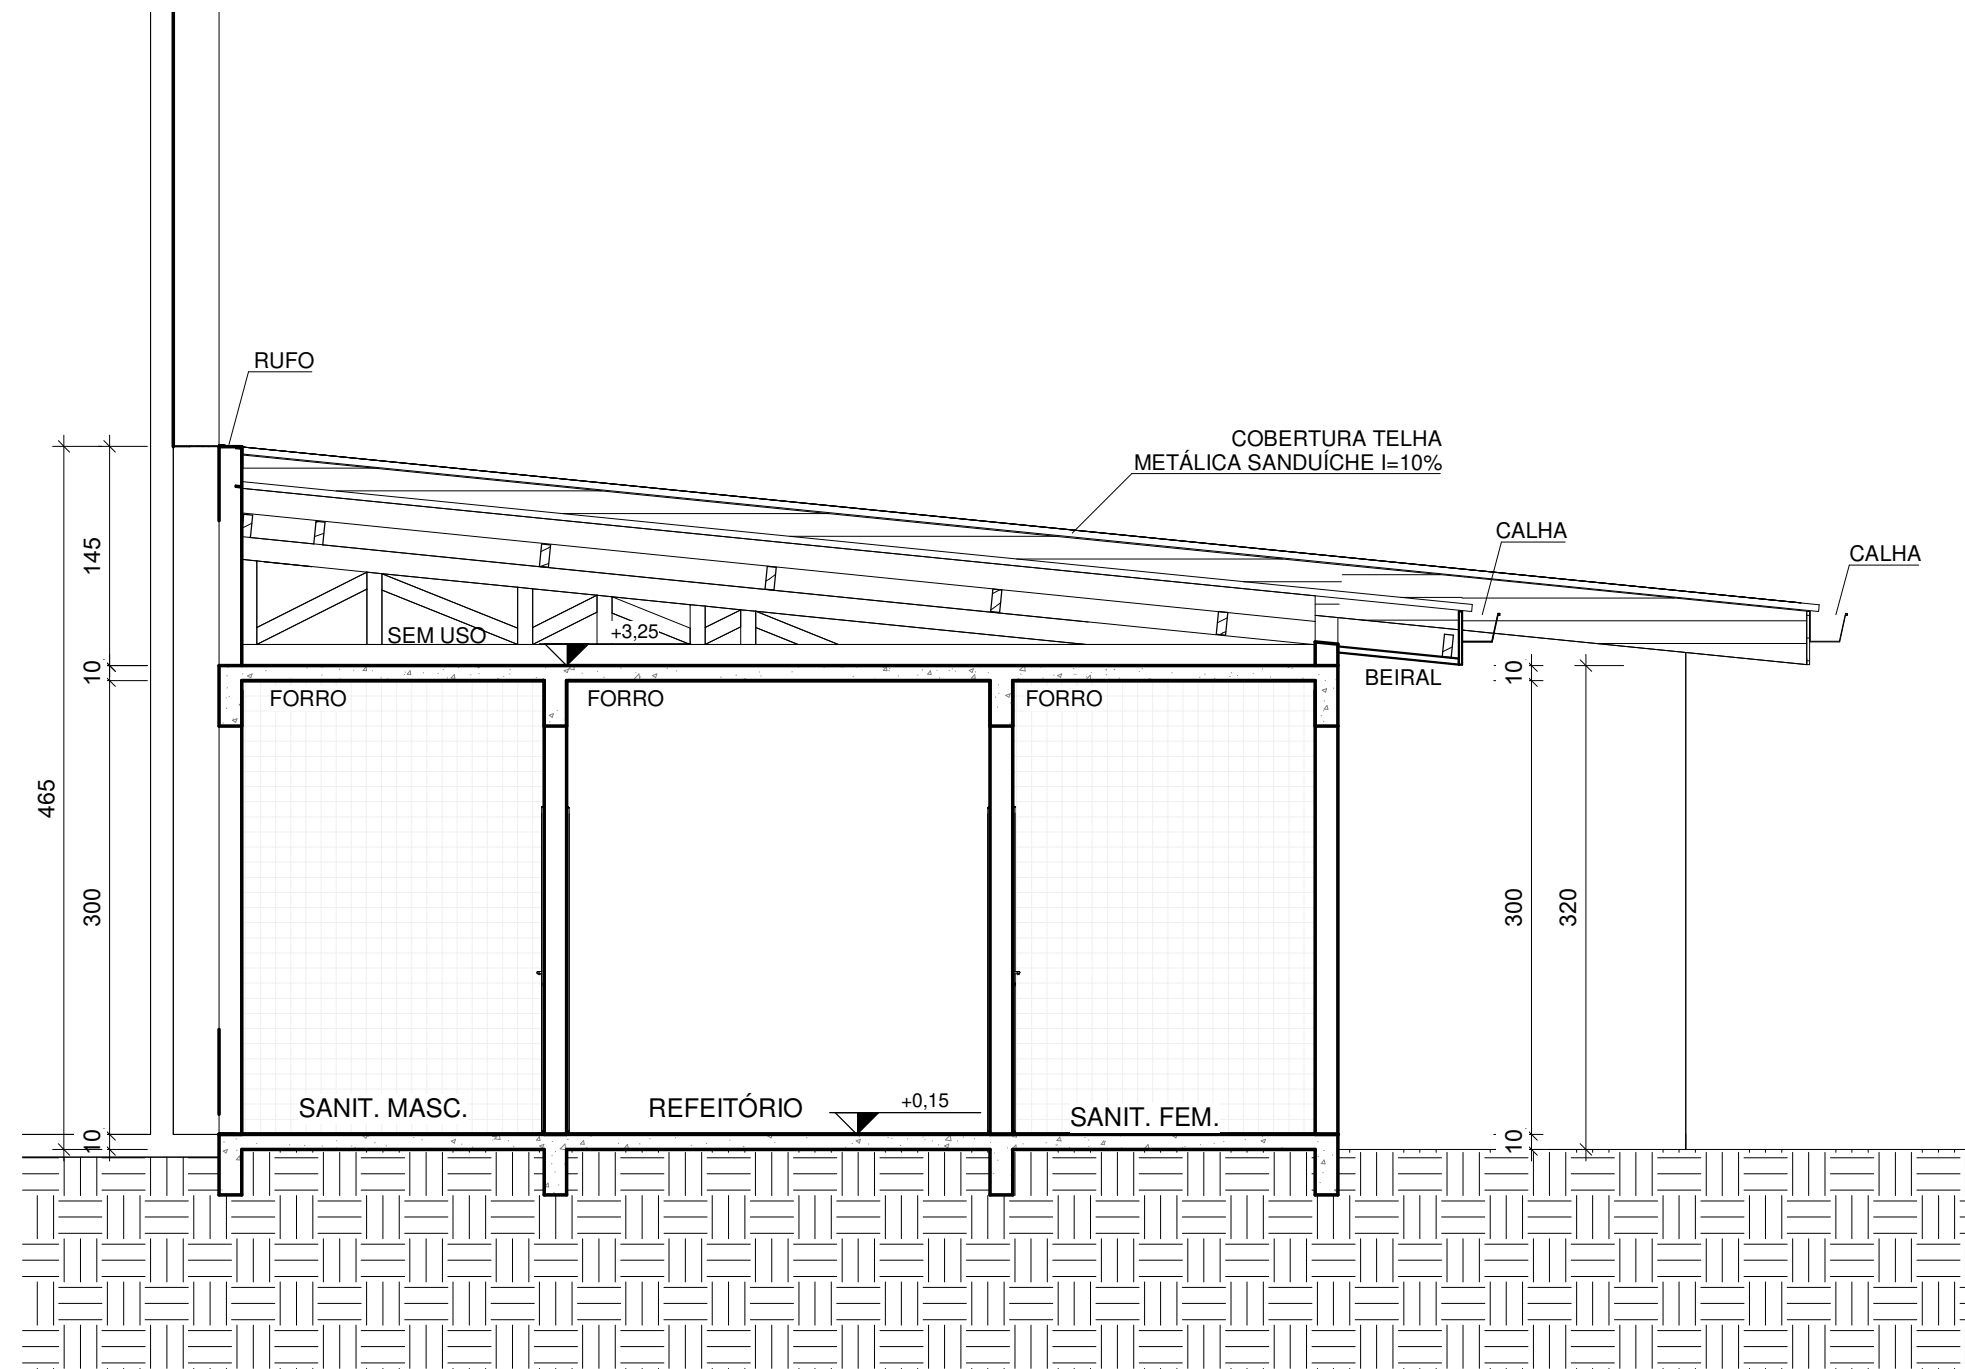

BB' CORTE BB'
1 : 50

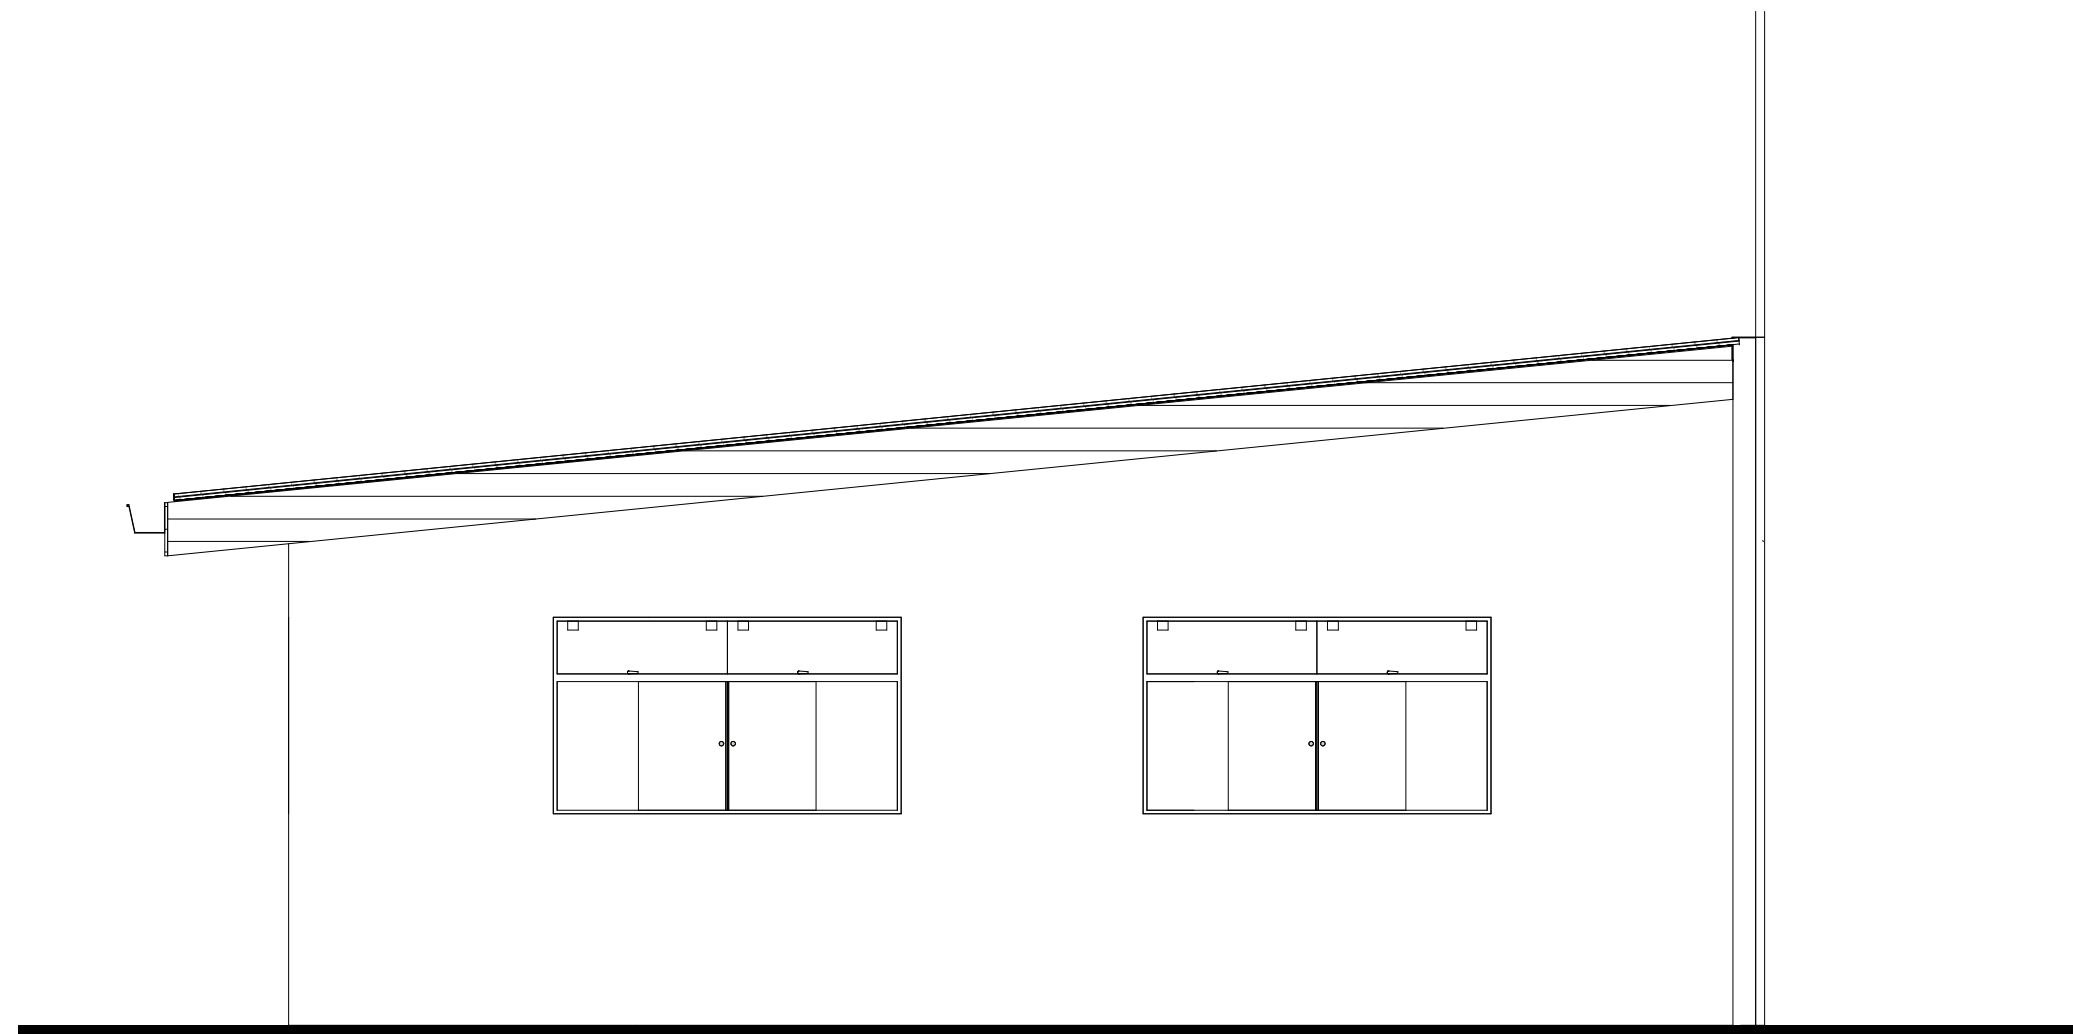

3 ELEVACÃO LATERAL
1 : 50

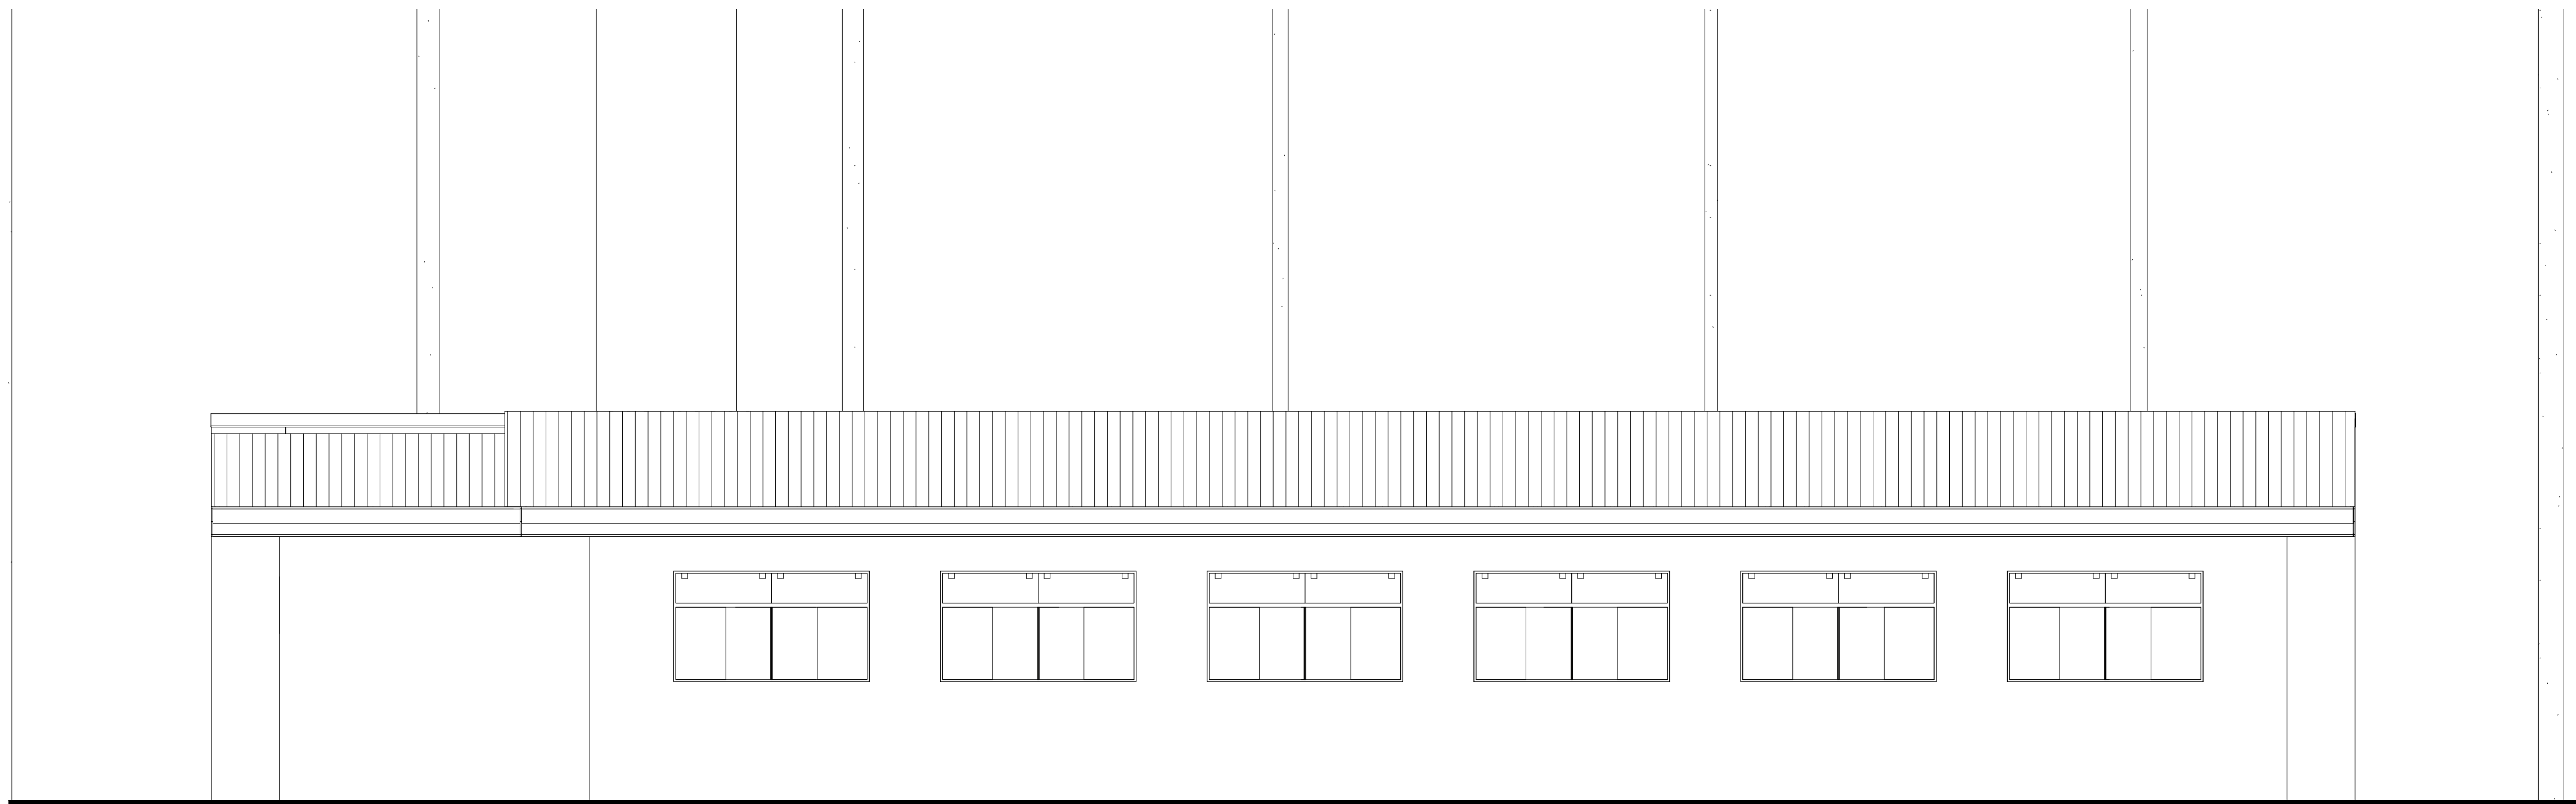

2 ELEVACÃO POSTERIOR
1 : 50

RESERVADO AO ÓRGÃO PÚBLICO:			
FAZENDA RIO GRANDE SECRETARIA MUNICIPAL DE PLANEJAMENTO URBANO SECRETARIA MUNICIPAL DE PLANEJAMENTO URBANO RUA TEN. SANDRO LUIZ KAMPA, 182 - CENTRO FAZENDA RIO GRANDE - PR (41) 3608-7638 FAZENDA RIO GRANDE SECRETARIA MUNICIPAL DE PLANEJAMENTO URBANO			
OBRA: ALTERAÇÃO DE ALVARÁ N° ESCOLA MUNICIPAL MARYLE APARECIDA SCHETTERT FERREI			
ENDEREÇO: Rua Caraúna Esq com a Rua Cauré		INSC. MOB.: Gralha Azul - Fazenda Rio Grande - PR	
PROPRIETÁRIO: Prefeitura Municipal de Fazenda Rio Grande			
AUTOR DO PROJETO: ENG. CIVIL SANDRO TEIXEIRA RIBEIRO CREA-PR			
PRANCHAS: ELEVACÕES E DETALHAMENTOS			
ARQUIVO:		DATA: NOVEMBRO/2022	ESCALA - UNIDADE: Indicada
		REVISÃO:	

A- 03/03