




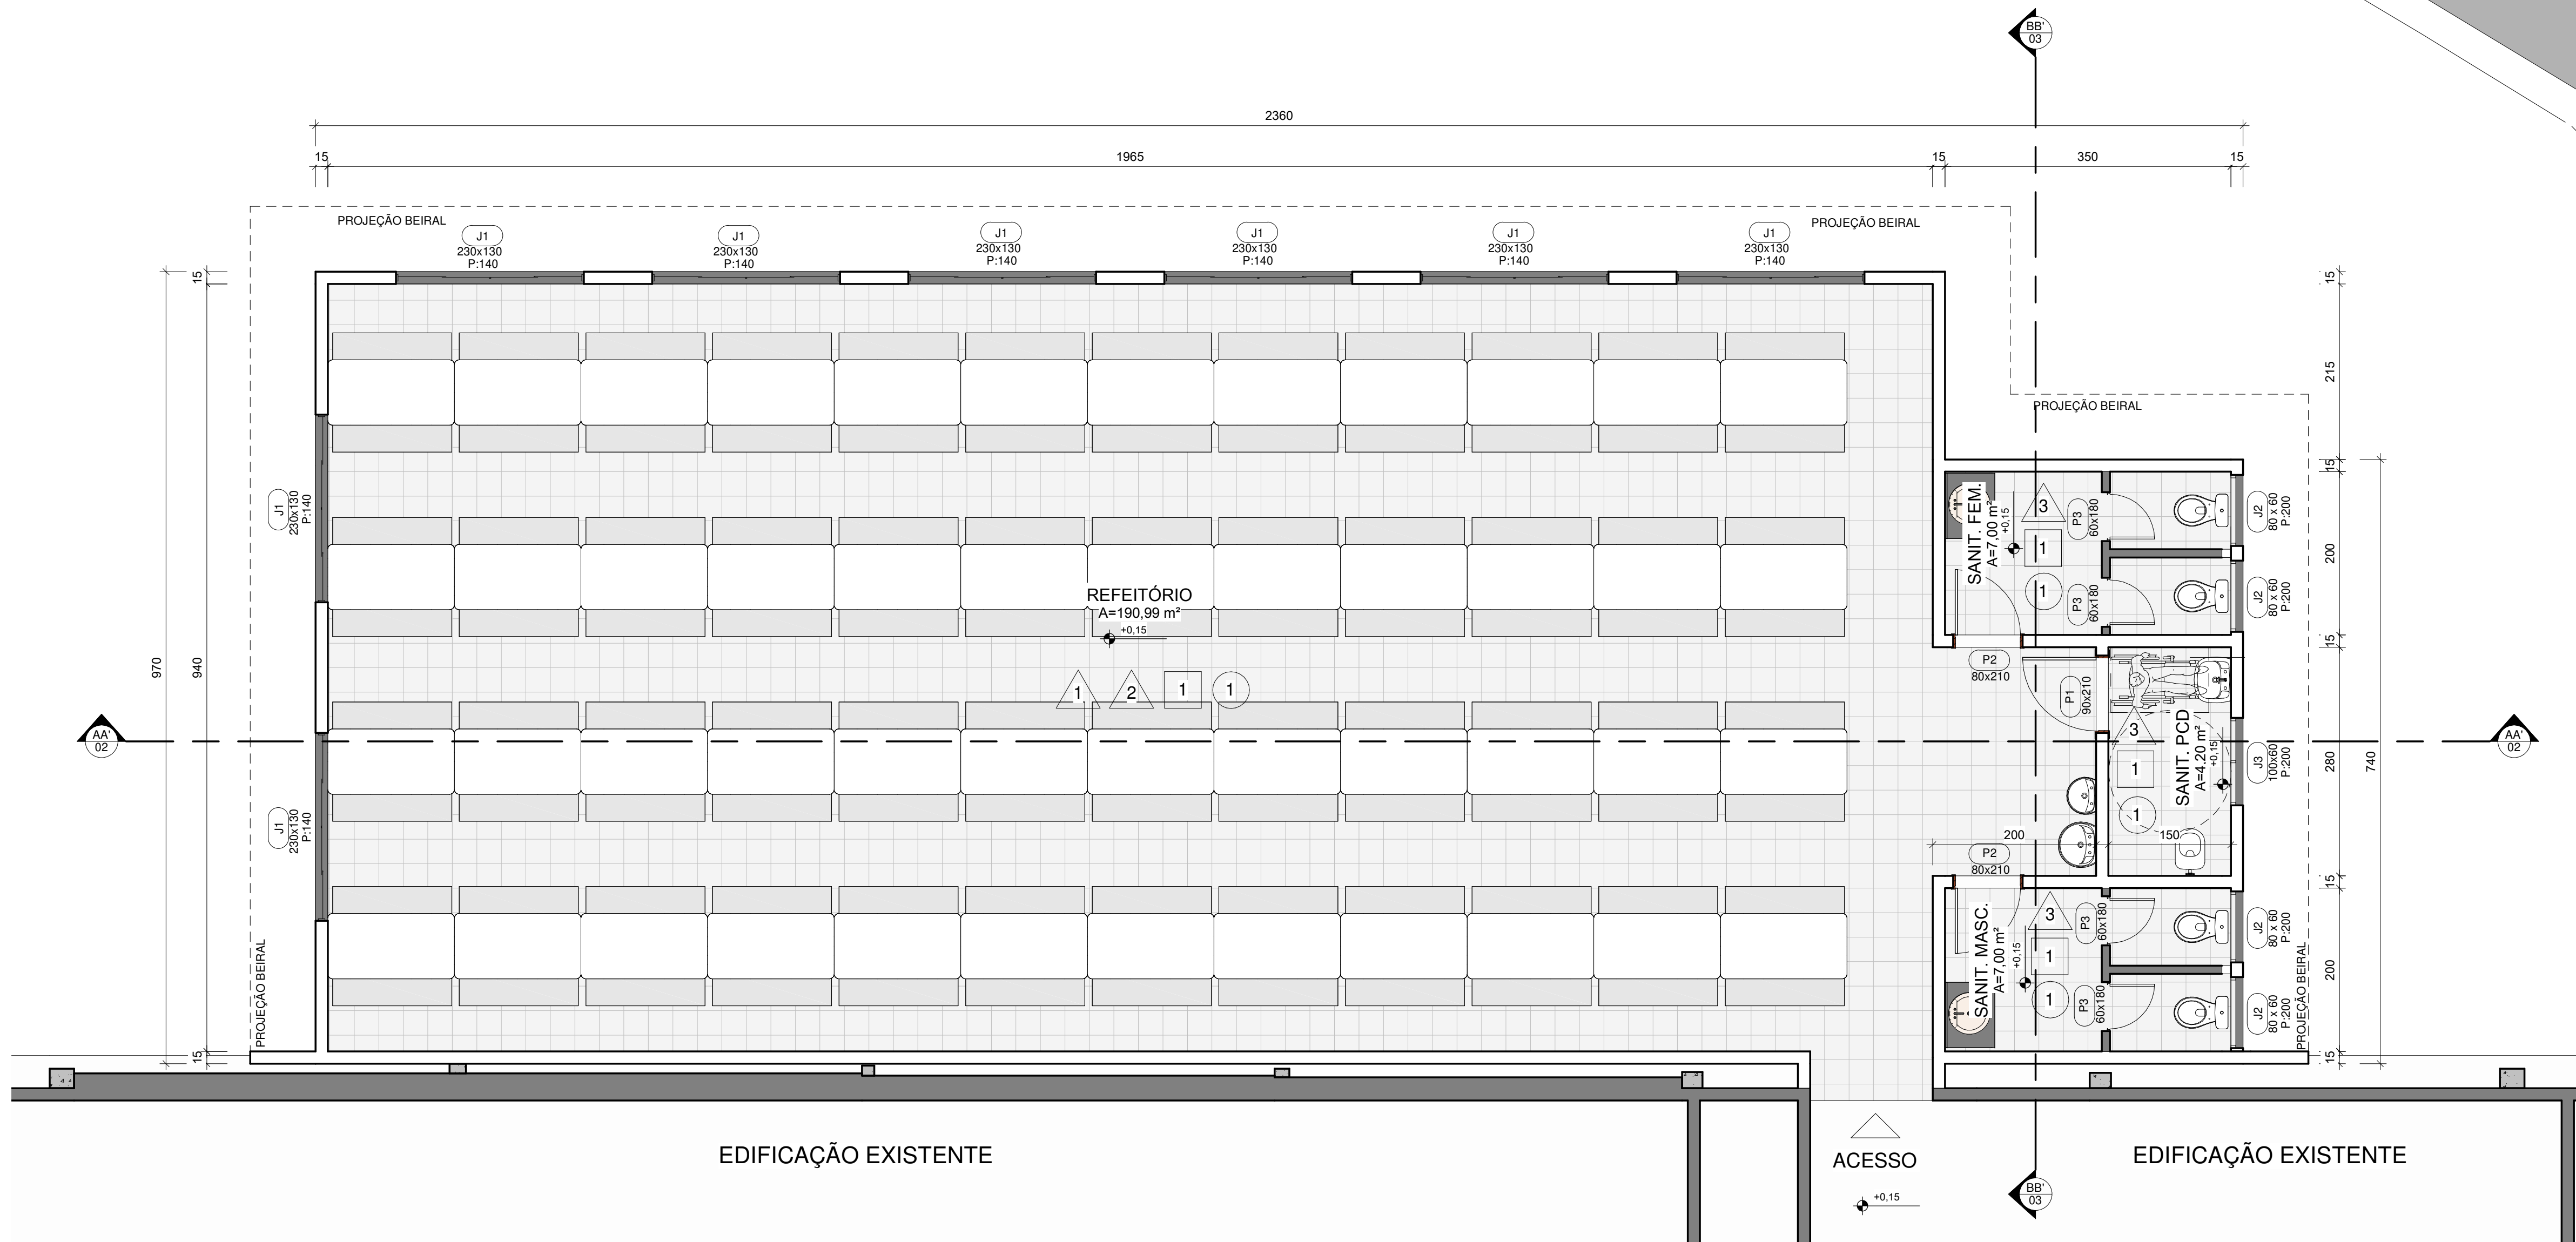

2 PLANTA BAIXA HUMANIZADA
1 : 50

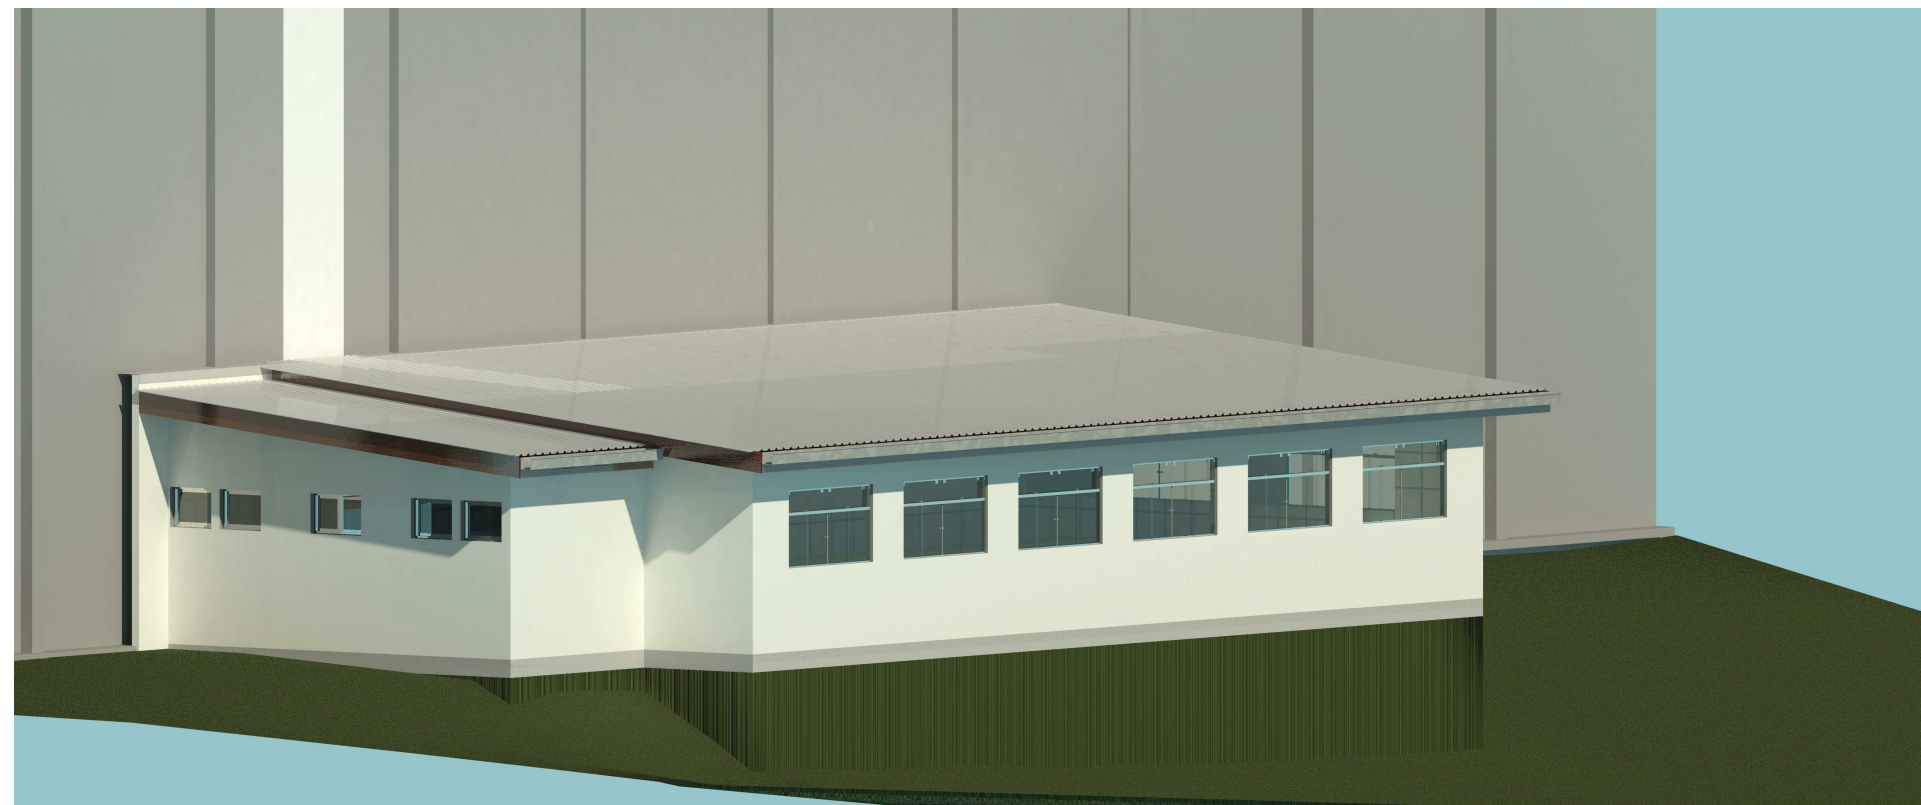

1 -3D- RENDER 01
1 : 20

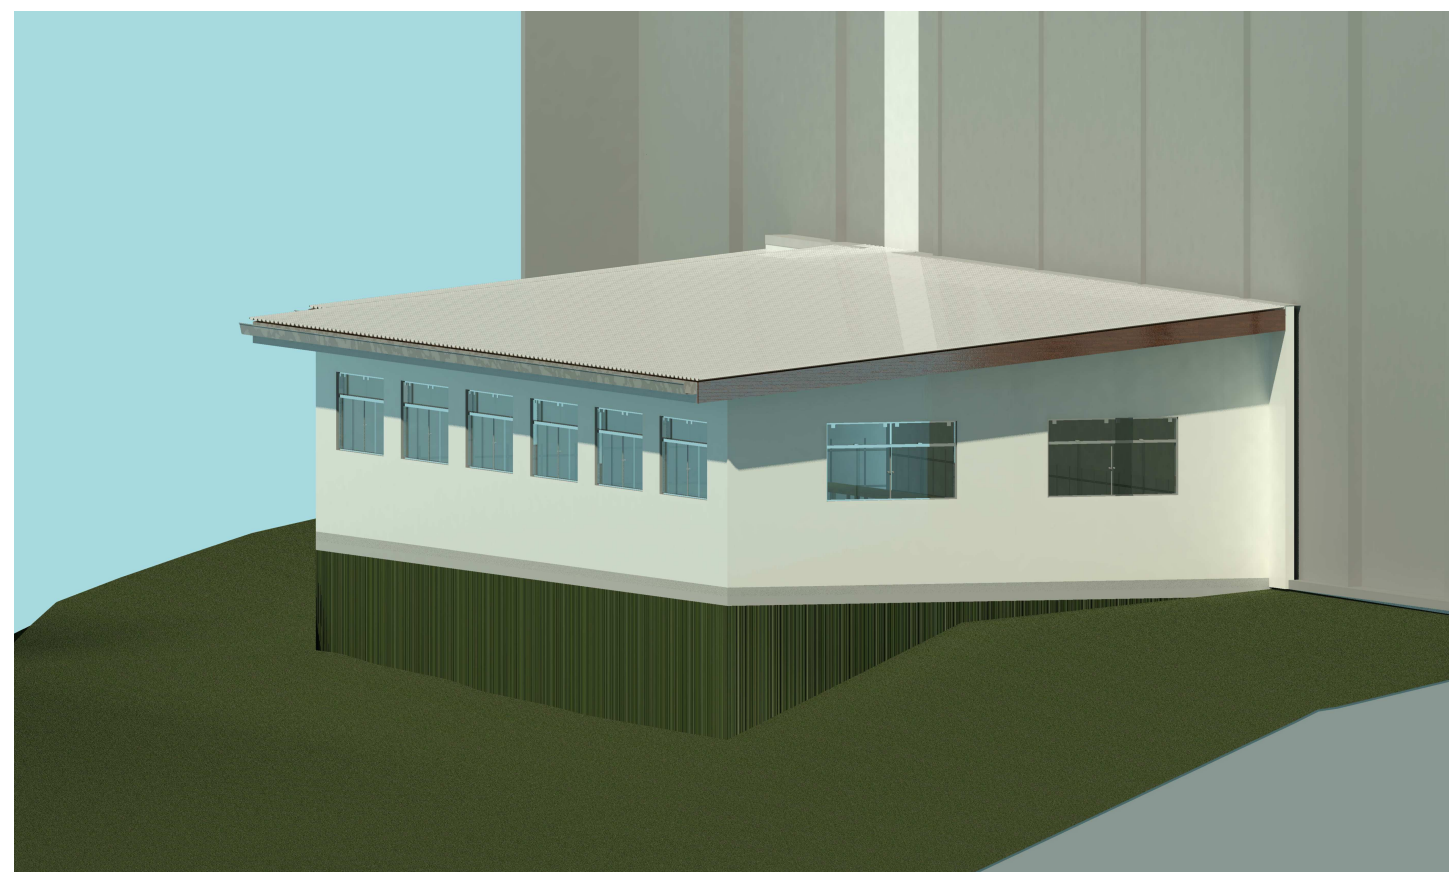

3 -3D- RENDER 05
1 : 20

RESERVADO AO ÓRGÃO PÚBLICO:			
PREFEITURA MUNICIPAL DE FAZENDA RIO GRANDE :: PARANÁ			
SECRETARIA MUNICIPAL DE PLANEJAMENTO URBANO RUA TEN. SANDRO LUIZ KAMPA, 182 - CENTRO FAZENDA RIO GRANDE - PR (41) 3608-7638		SECRETARIA MUNICIPAL DE PLANEJAMENTO URBANO RUA TEN. SANDRO LUIZ KAMPA, 182 - CENTRO FAZENDA RIO GRANDE - PR (41) 3608-7638	
OBRA: ALTERAÇÃO DE ALVARÁ N° ESCOLA MUNICIPAL MARYLE APARECIDA SCHETTERT FERREI			
ENDEREÇO: Rua Caraúna Esq com a Rua Cauré		INSC. MOB.: Gralha Azul - Fazenda Rio Grande - PR	
PROPRIETÁRIO: Prefeitura Municipal de Fazenda Rio Grande			
AUTOR DO PROJETO: ENG. CIVIL SANDRO TEIXEIRA RIBEIRO CREA-PR			
PRANCHAS: RENDERS			
ARQUIVO:		DATA: NOVEMBRO/2022	ESCALA-UNIDADE: Indicada
		REVISÃO:	
A- 01/01			