



1 TRECHO 07 - RUA ANTÔNIO DE C. ALVES A RUA CARLOS P. CANANI
ESC.: 1/300

RESUMO DE MATERIAIS - TRECHO 06


Concreto Permeável Natural - 0,00 m ²	Grama - 0,00 m ²
Acessos - 0,00 m ²	Meio-fio - 22,89 m
Rampas - 46,64 m ²	
Guia de Travamento (Fincadinha) - 19,29 m	

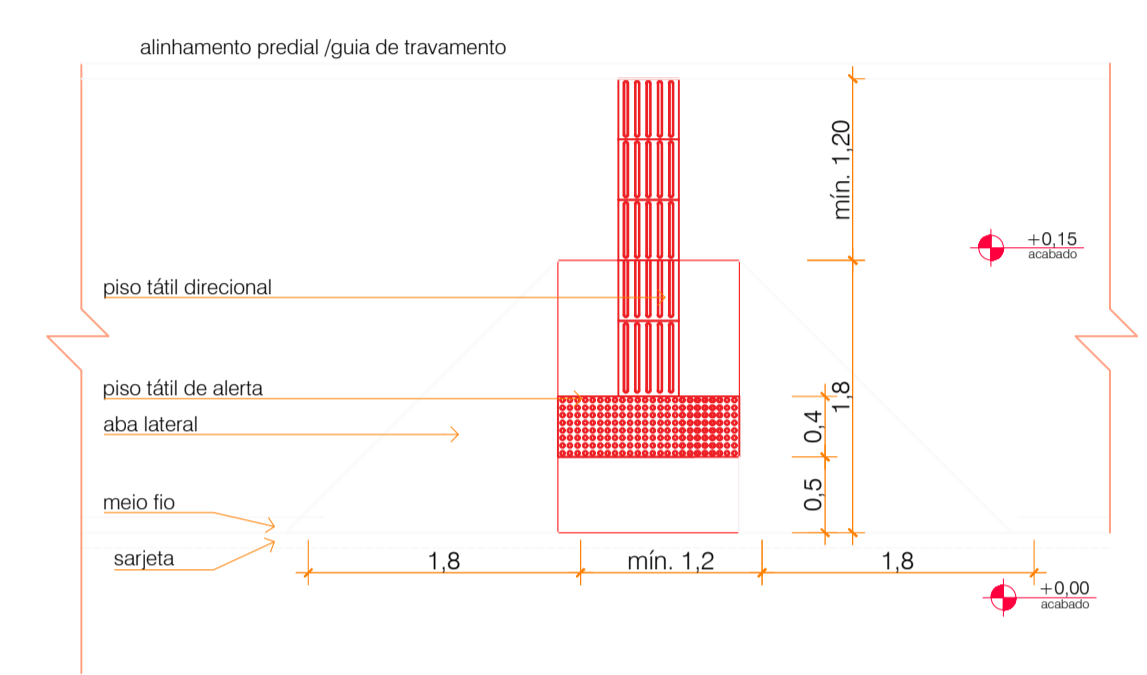


DETALHE - RAMPA DE ACESSIBILIDADE MODELO 01
ESC.: SEM ESCALA

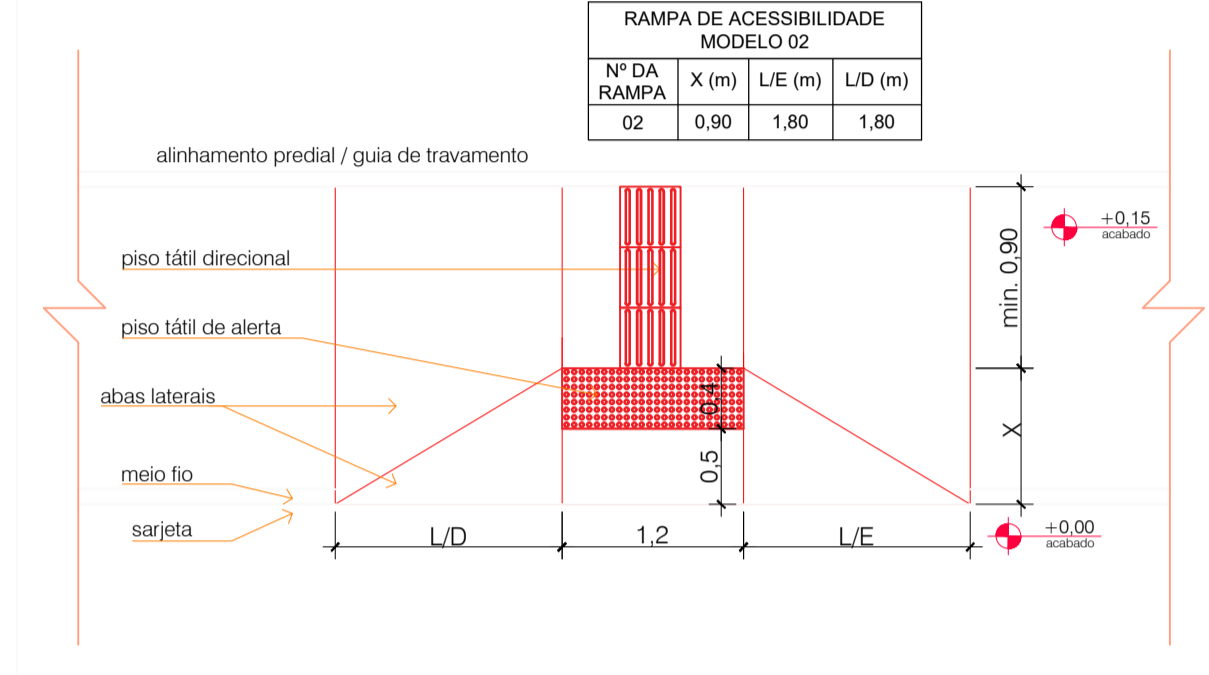

DETALHE - RAMPA DE ACESSIBILIDADE - MODELO 02
ESC.: SEM ESCALA

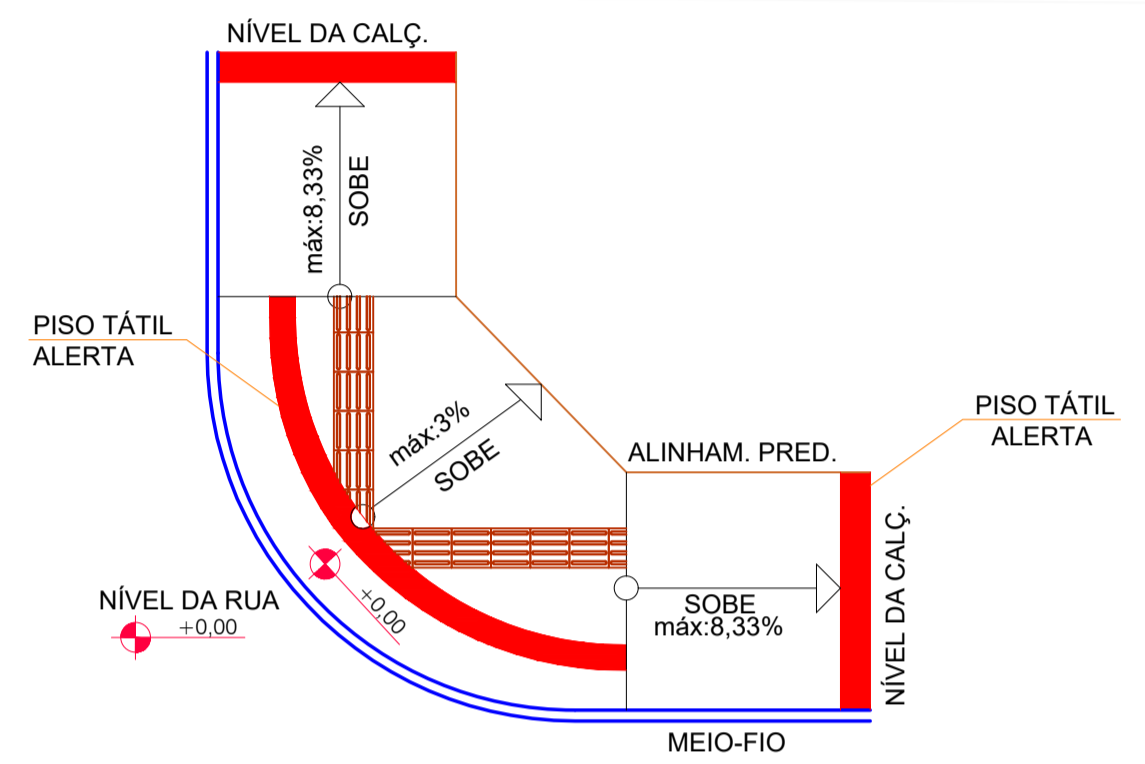


DETALHE - RAMPA DE ACESSIBILIDADE MODELO 03
ESC.: SEM ESCALA

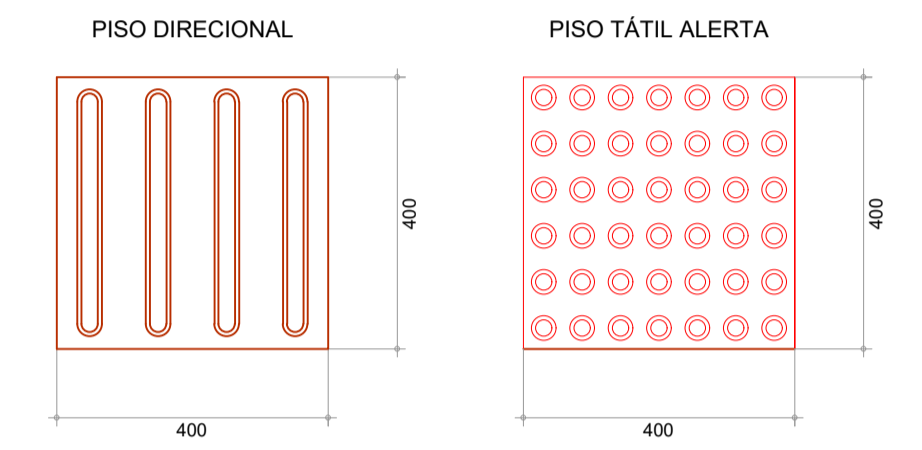


DETALHE - PISO TÁTIL
ESC.: SEM ESCALA


NOTA: OS PISOS TÁTEIS DEVERÃO ATENDER AS NORMATIVAS NACIONAIS ESPECÍFICAS.

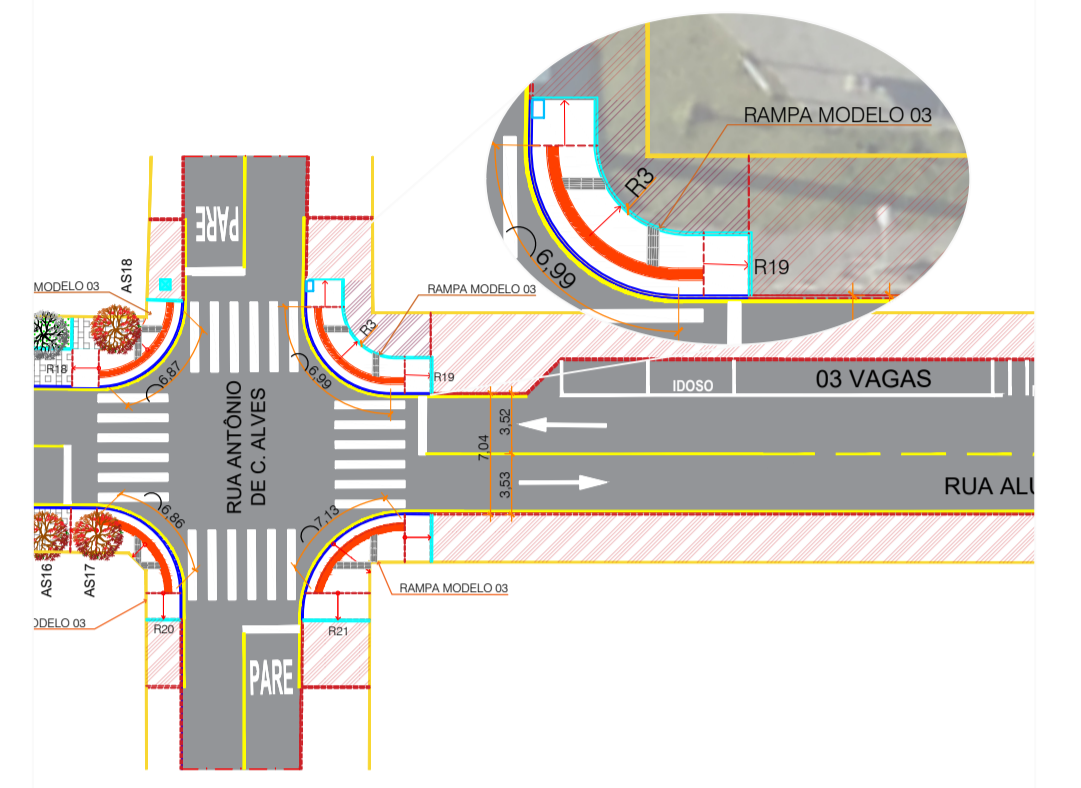


NOTA: O trecho sem alinhamento predial (Quadra 7 - entre a R. Antônio de Castro Alves c/ a R. Carlos Pereira Canani), será mantida a calçada existente, desse modo, não está incluído alterações de acessibilidade, ficando a rampa (a implantar) na esquina da R. Castro Alves com o piso tátil direcionando o transeunte para o fim da guia de travamento.

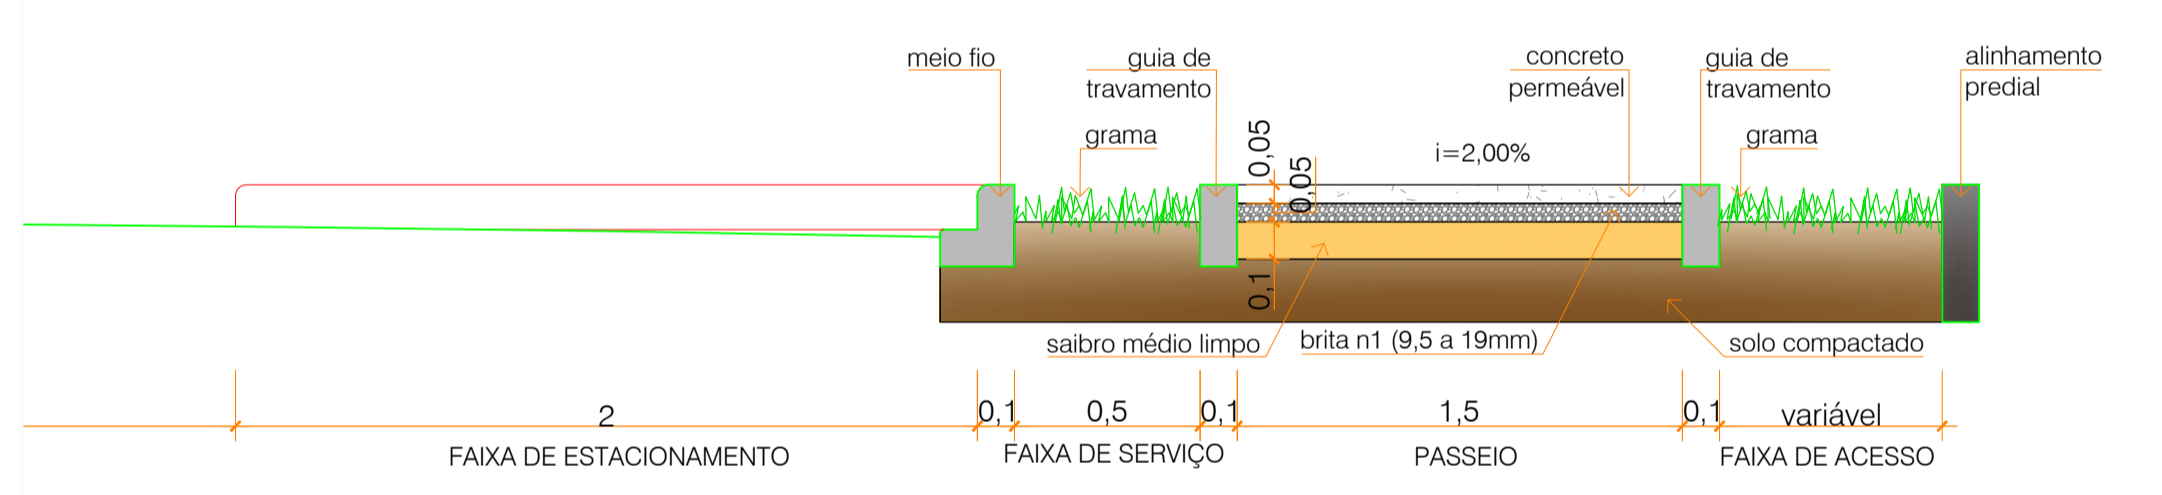


PERFIL DA CALÇADA "B" - ACESSOS DE VEÍCULOS
ESC.: SEM ESCALA

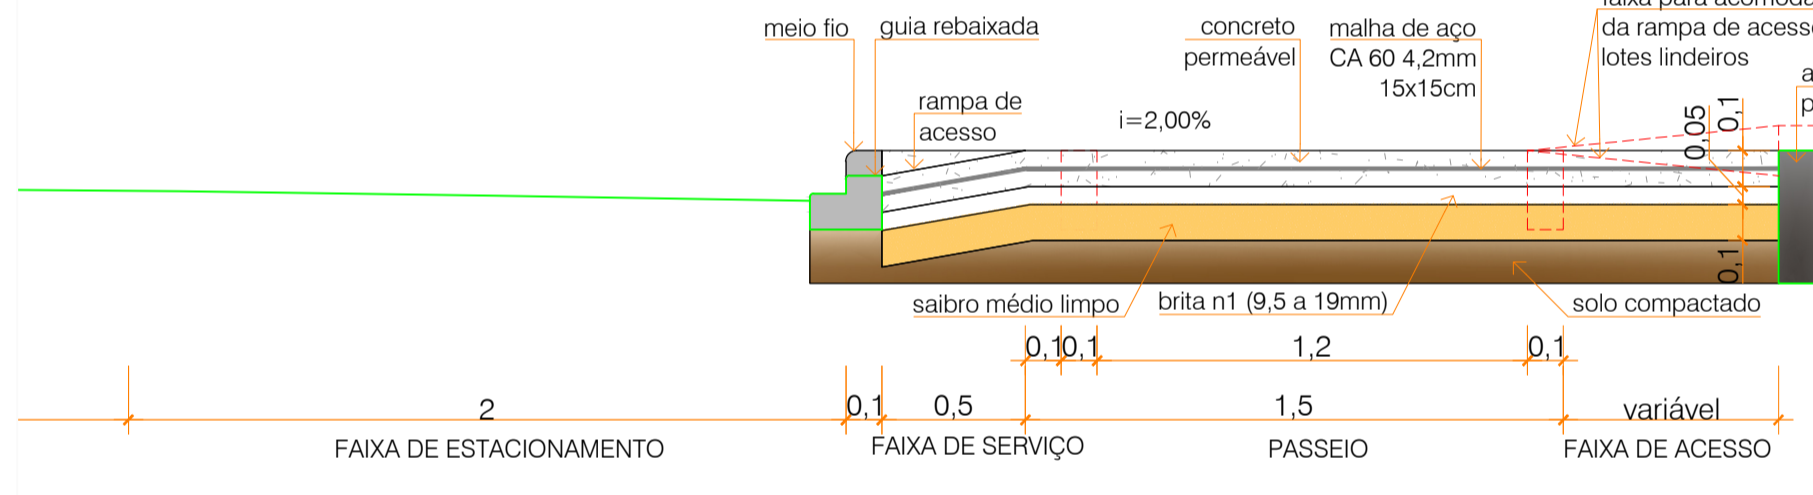


PERFIL DA CALÇADA "B" - ACESSOS DE VEÍCULOS
ESC.: SEM ESCALA

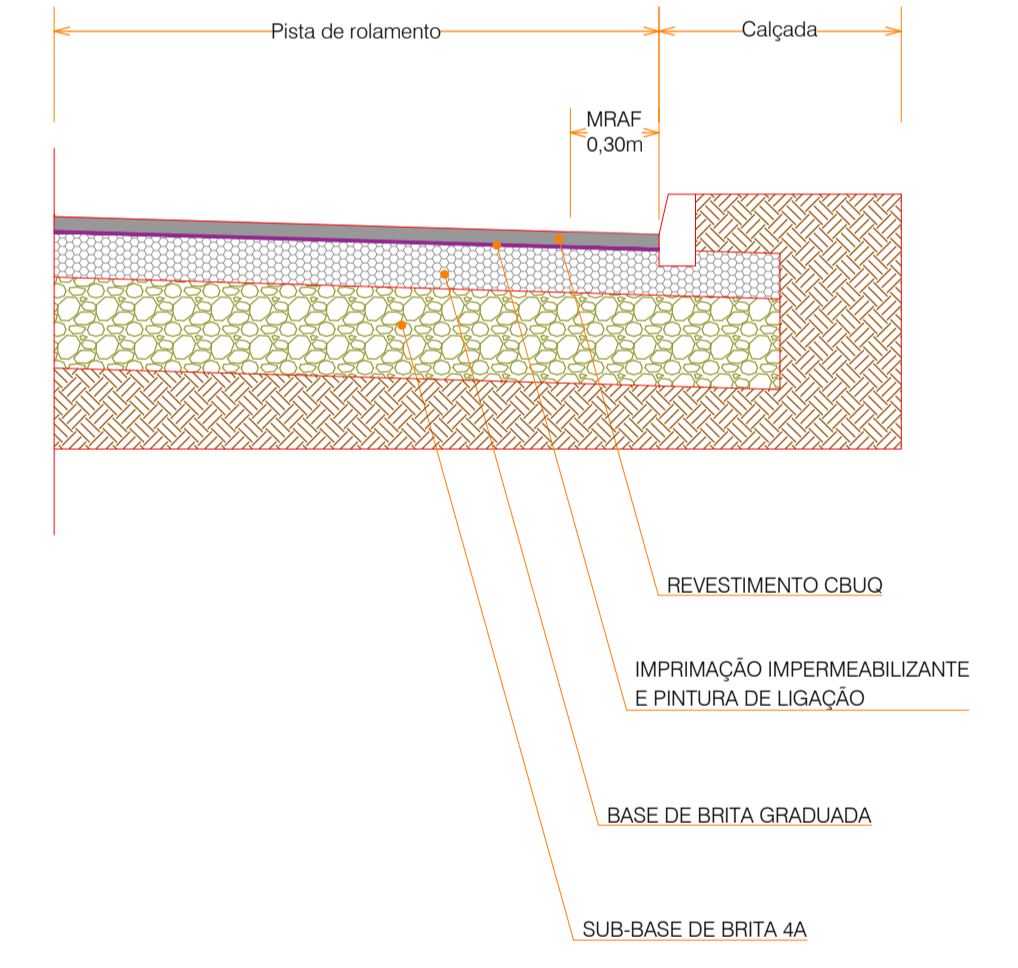


PERFIL TRANSVERSAL PAVIMENTAÇÃO - MRAF
ESC.: 1/4000

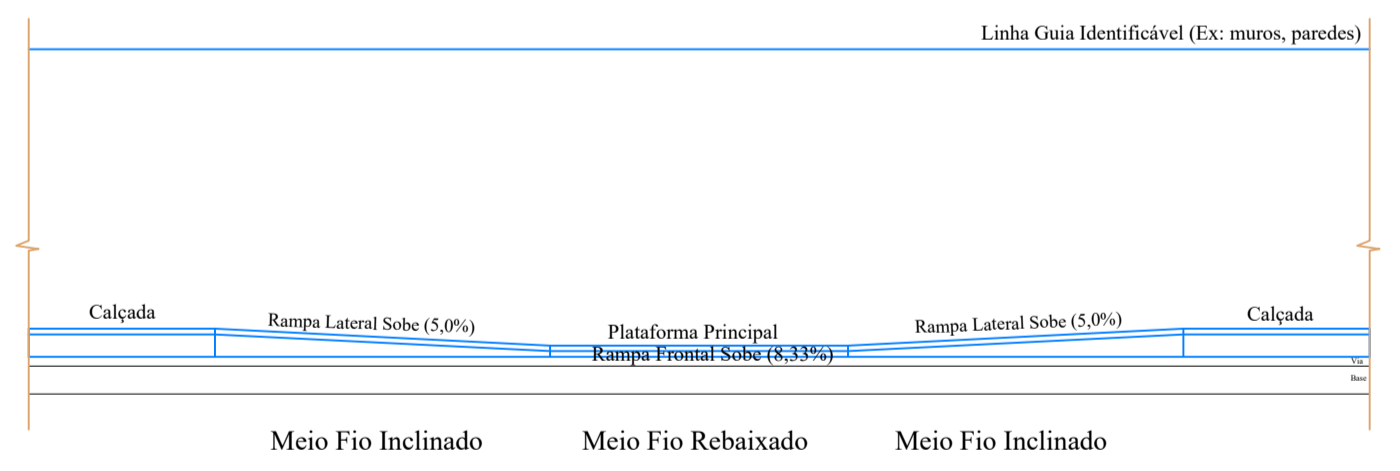

DETALHE - RAMPA DE ACESSIBILIDADE (VISTA FRONTAL)
ESC.: SEM ESCALA

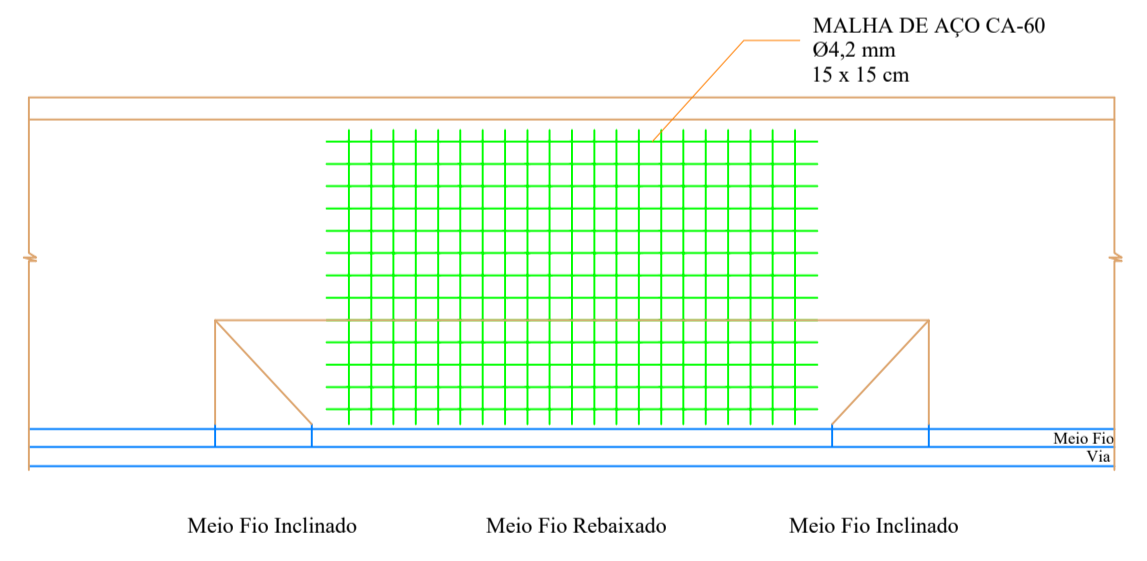

DETALHE - ARMADURA - ACESSO DE VEÍCULOS
ESC.: SEM ESCALA

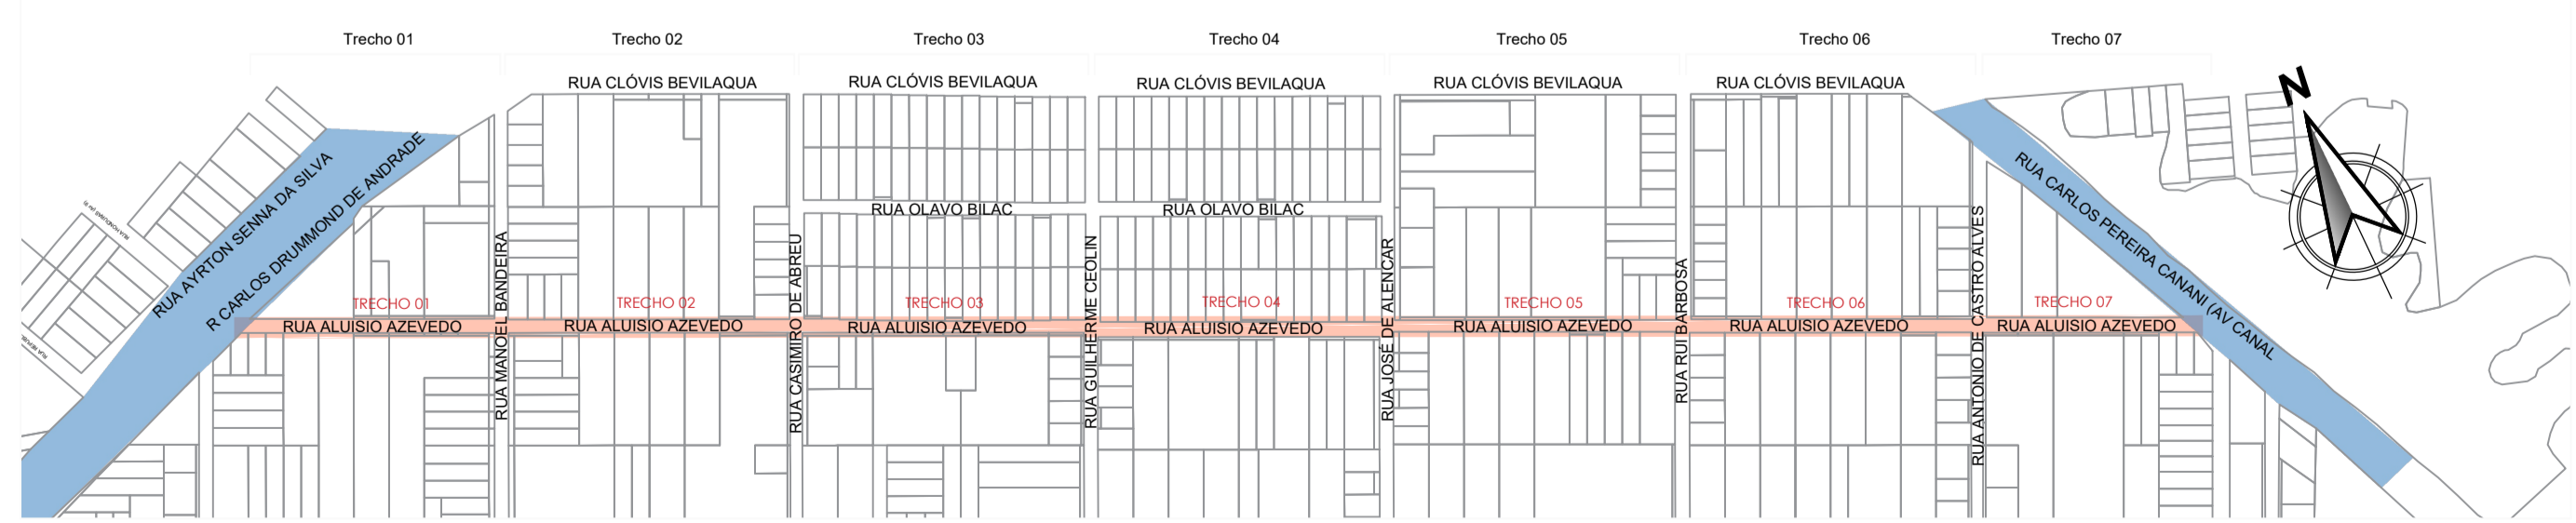

10 PLANTA DE SITUAÇÃO
ESC.: 1/5000

LEGENDA

CAÇADA EM CONCRETO PERMEÁVEL SIMPLES (NOVO)	POSTE DE DISTRIBUIÇÃO DE ENERGIA ELÉTRICA
ACESSOS - CONCRETO PERMEÁVEL COM ARMADURA (NOVO)	ACESSO DE VEÍCULOS
CAÇADA EXISTENTE A MANTER	POÇO DE VISITA - REDE DE ESGOTO
GUIA DE TRAVAMENTO (FINCADINHA)	ÁRVORE A IMPLANTAR (CONF. ESPÉCIES E ORIENTAÇÕES DO PLANO DE ARBORIZAÇÃO DE PINHAIS-PR, SENDO ALTURA MÍN. 1,50 m)
MEIO-FIO (NOVO/SUBSTITUIR)	ÁRVORE EXISTENTE A MANTER
MEIO-FIO (A MANTER)	ÁRVORE EXISTENTE A REMOVER
ALINHAMENTO PREDIAL	
GRAMA	
ASFALTO EXISTENTE	
CAIXA DE INSPEÇÃO DE TELEFONIA	
HIDRANTE DE RECALQUE	

PREFEITURA MUNICIPAL DE PINHAIS
SECRETARIA MUNICIPAL DE OBRAS PÚBLICAS

OBRA: **RUA ALUÍSIO AZEVEDO** Rua Aluísio Azevedo - Pinhaís - Paraná

PROJETO: CALÇADAS ACESSÍVEIS EM CONCRETO PERMEÁVEL

REFERÊNCIA: **IMPLANTAÇÃO: TRECHO 07 - RUA ANTÔNIO DE CASTRO ALVES A RUA CARLOS PEREIRA CANANI**

PROPRIETÁRIO: MUNICÍPIO DE PINHAIS

AUTOR DO PROJETO: DIEGO DELANI (ENGENHEIRO CIVIL CREA-PR 187.100/D)

RESPONSÁVEL TÉCNICO: [assinatura]

ESCALA: INDICADA

DATA: 05/05/2025

TIPO: URB

FRANQUISA: **03**